


MODULO A CONSTRUIR EN LA PRIMERA ETAPA

UNIVERSIDAD NACIONAL DE RIO CUARTO
 VESTUARIOS DEPORTES
 Canchas Nuevas


PLANO N° 68

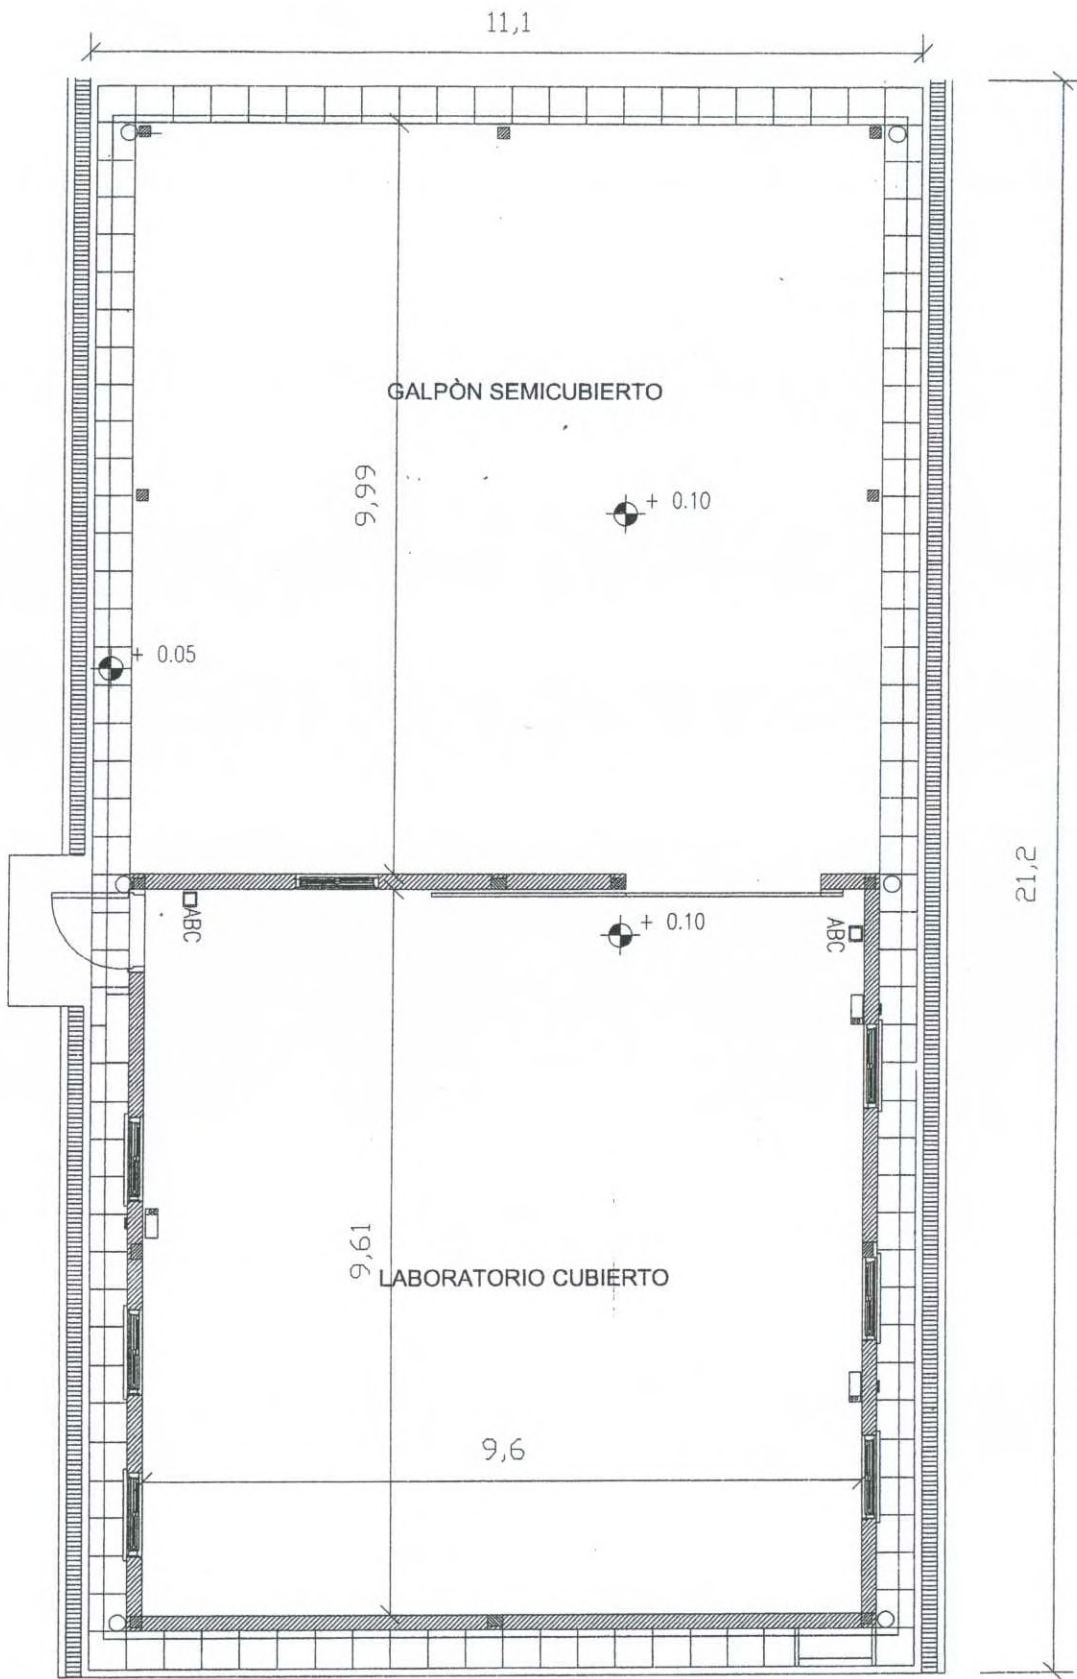

PLANTA GENERAL

UNIVERSIDAD NACIONAL DE RIO CUARTO
EDIFICIO GEA


Laboratorio de electronica aplicada PLANO N ° 67

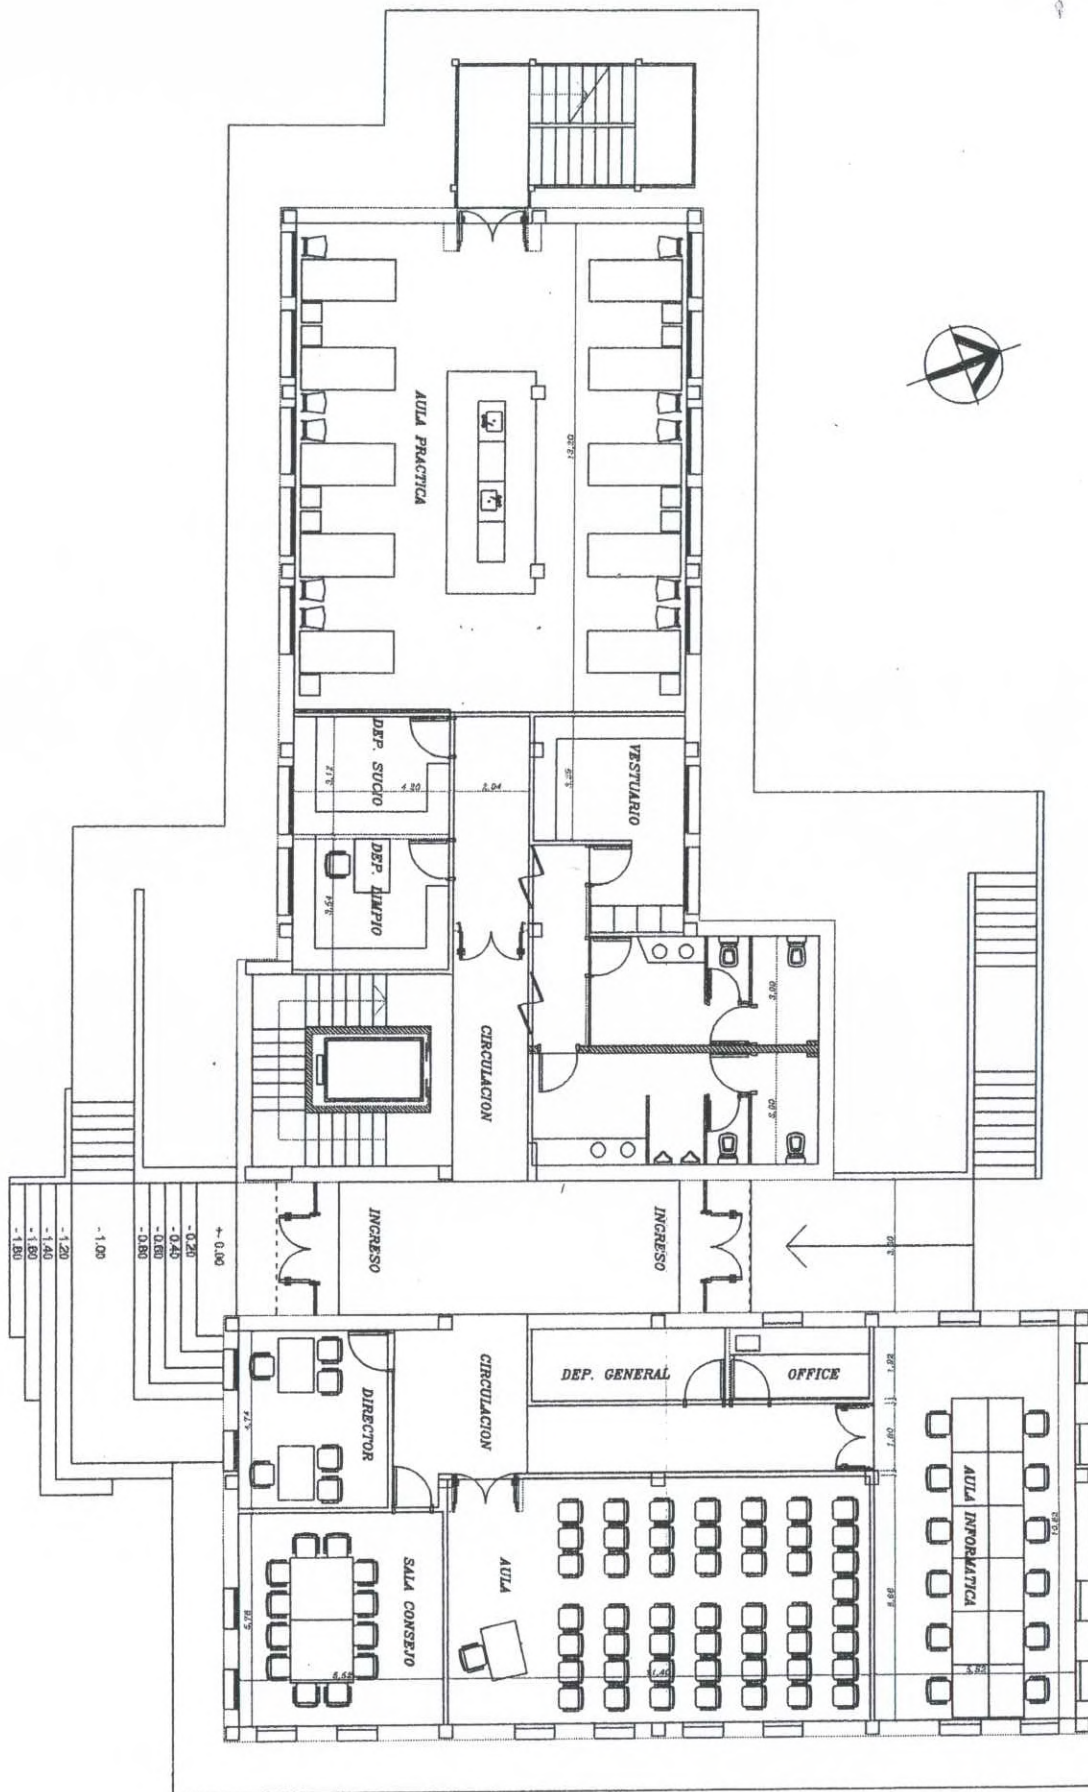

UNIVERSIDAD NACIONAL DE RIO CUARTO
ESCUELA DE ENFERMERIA


Edificio Nuevo

PLANO N ° 65

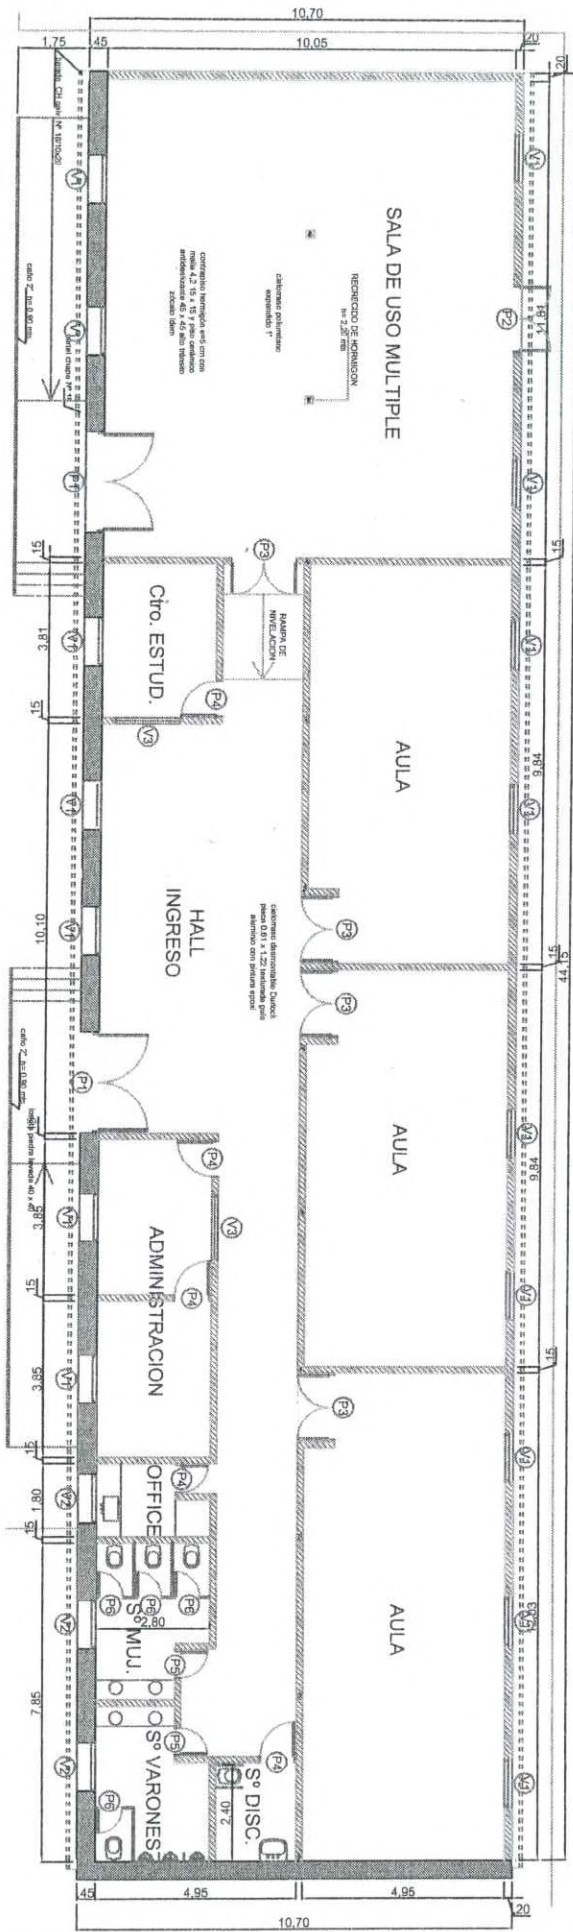

UNIVERSIDAD NACIONAL DE RIO CUARTO
EDIFICIO PEAM
 Adultos Mayores


PLANO N ° 64

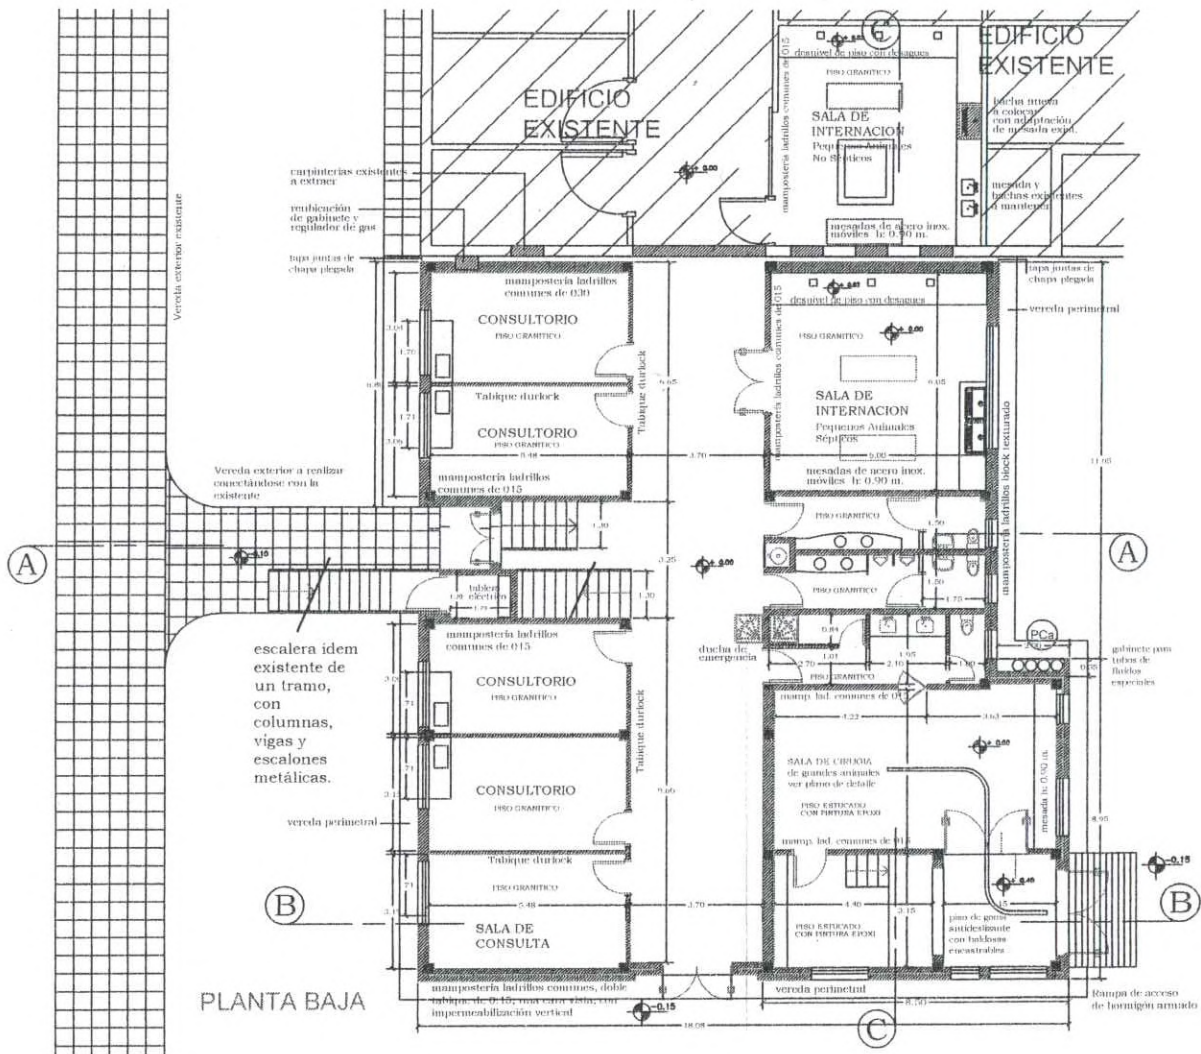

**UNIVERSIDAD NACIONAL DE RIO CUARTO
CLINICA DE PEQUEÑOS ANIMALES**

Facultad de Agron. y Veter.


PLANO N° 63

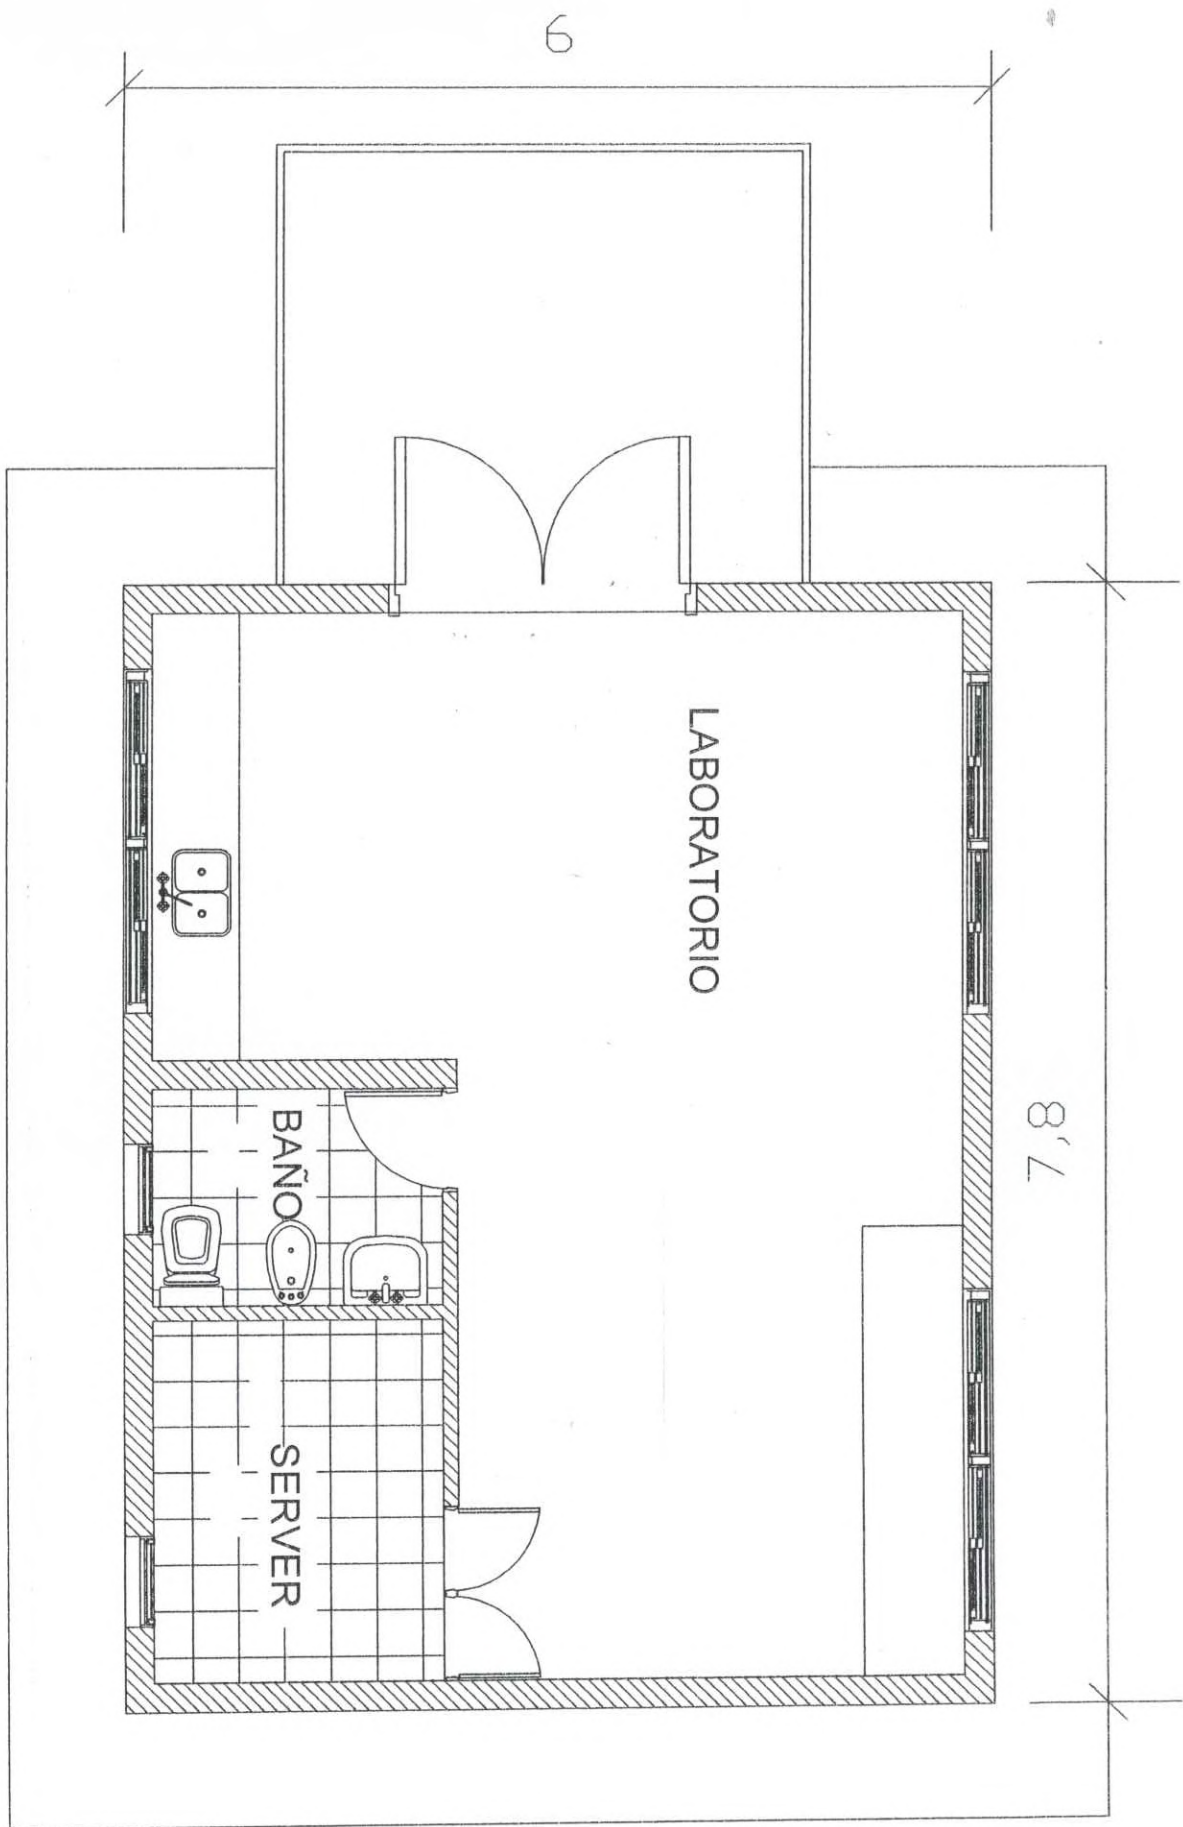

UNIVERSIDAD NACIONAL DE RIO CUARTO
LABORATORIO DE ACUSTICA

Facultad de Ingenieria

PLANO N° 62

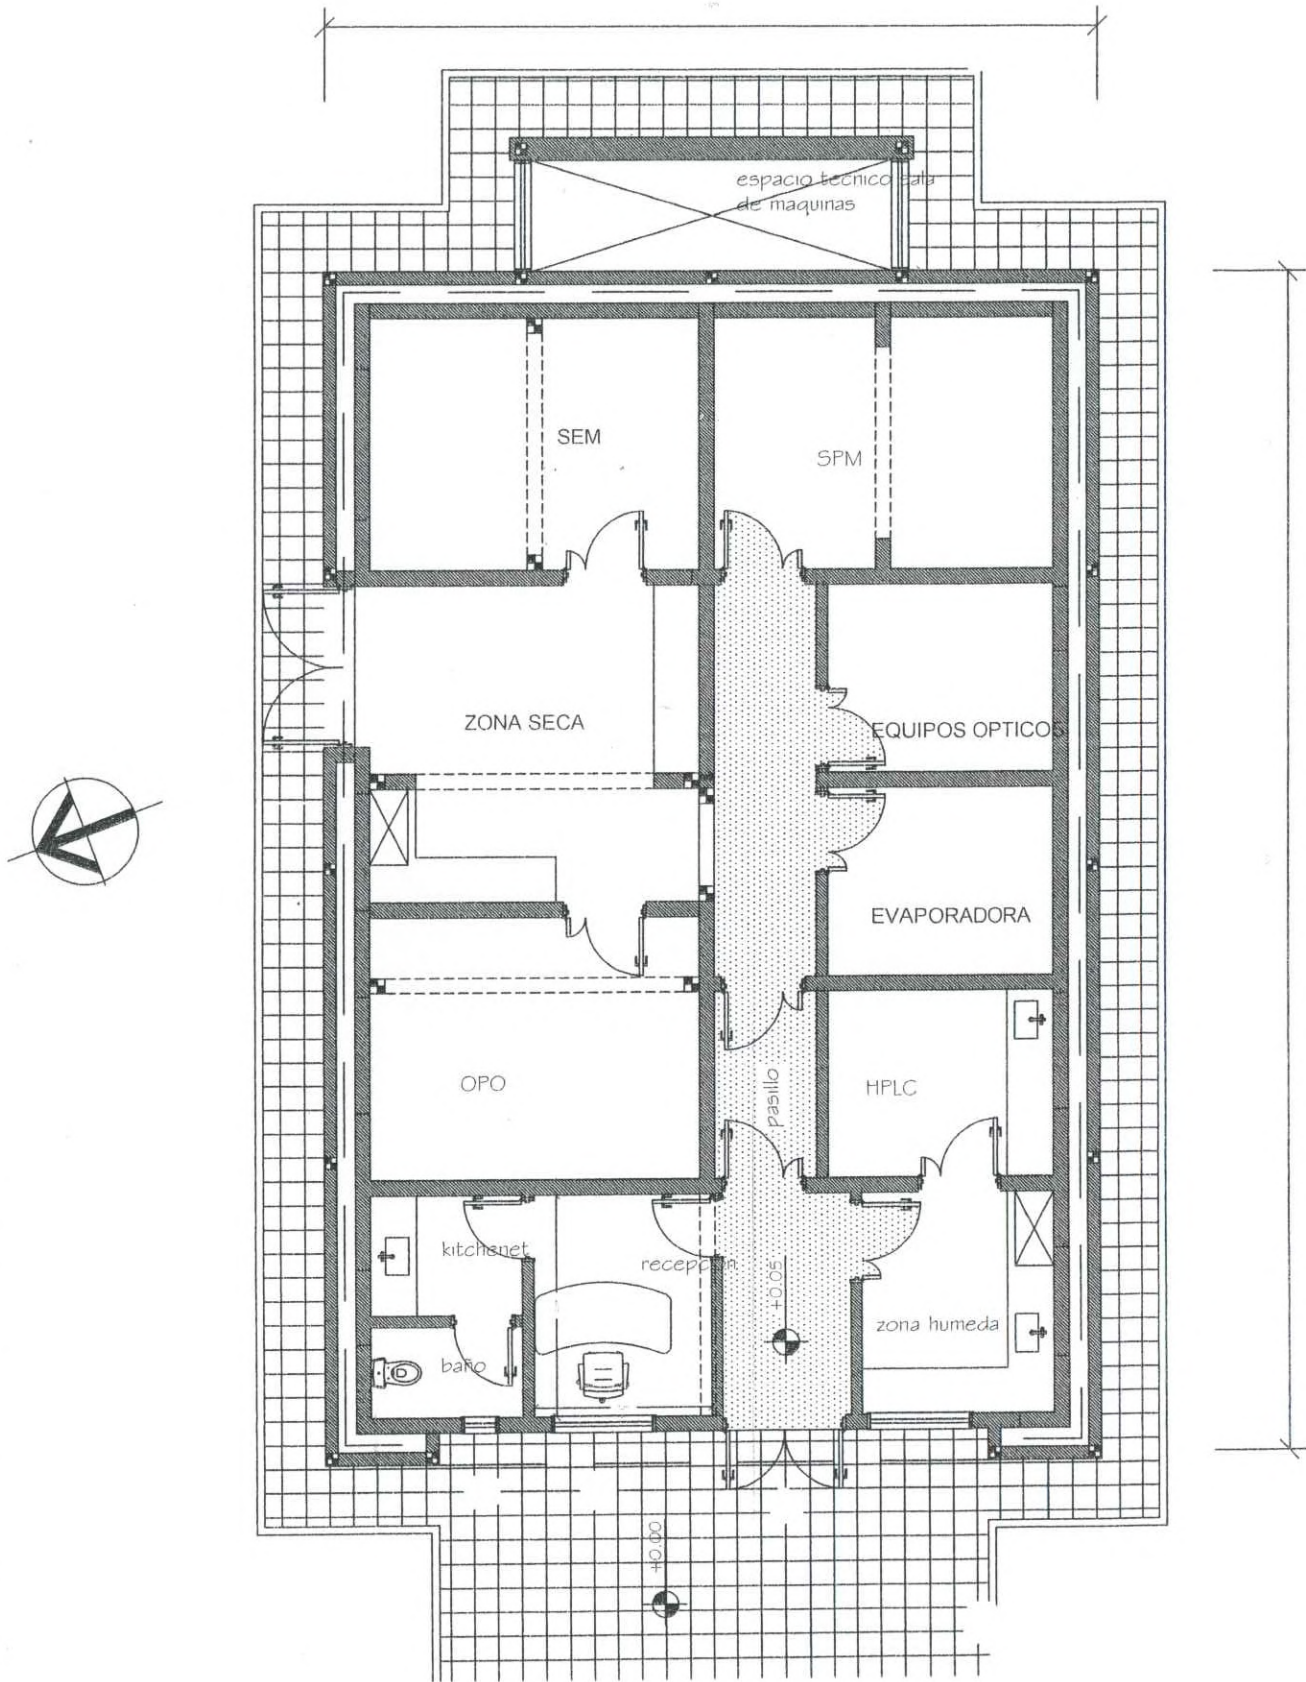


UNIVERSIDAD NACIONAL DE RIO CUARTO
LABORATORIO DE NANOTECNOLOGIA

Facultad de Ciencias Exactas

PLANO N ° 60


EXISTENTE

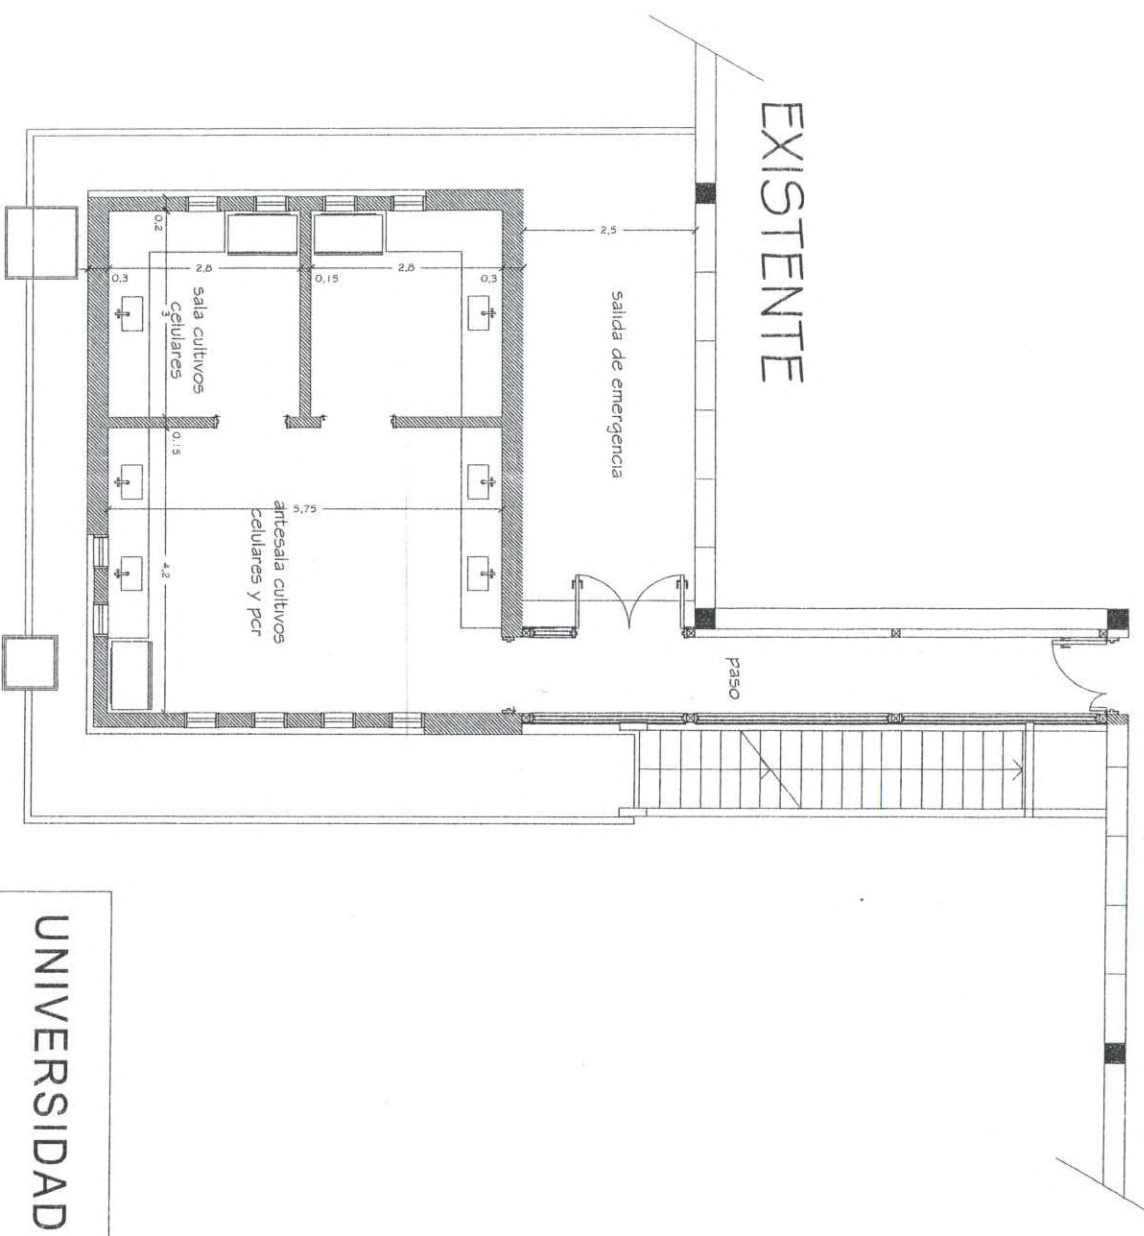

EXISTENTE

planta general esc. 1:100


UNIVERSIDAD NACIONAL DE RIO CUARTO
LAB. BIOTECNOLOGIA
FAC. AGRON. Y VETER. PLANO N° 59

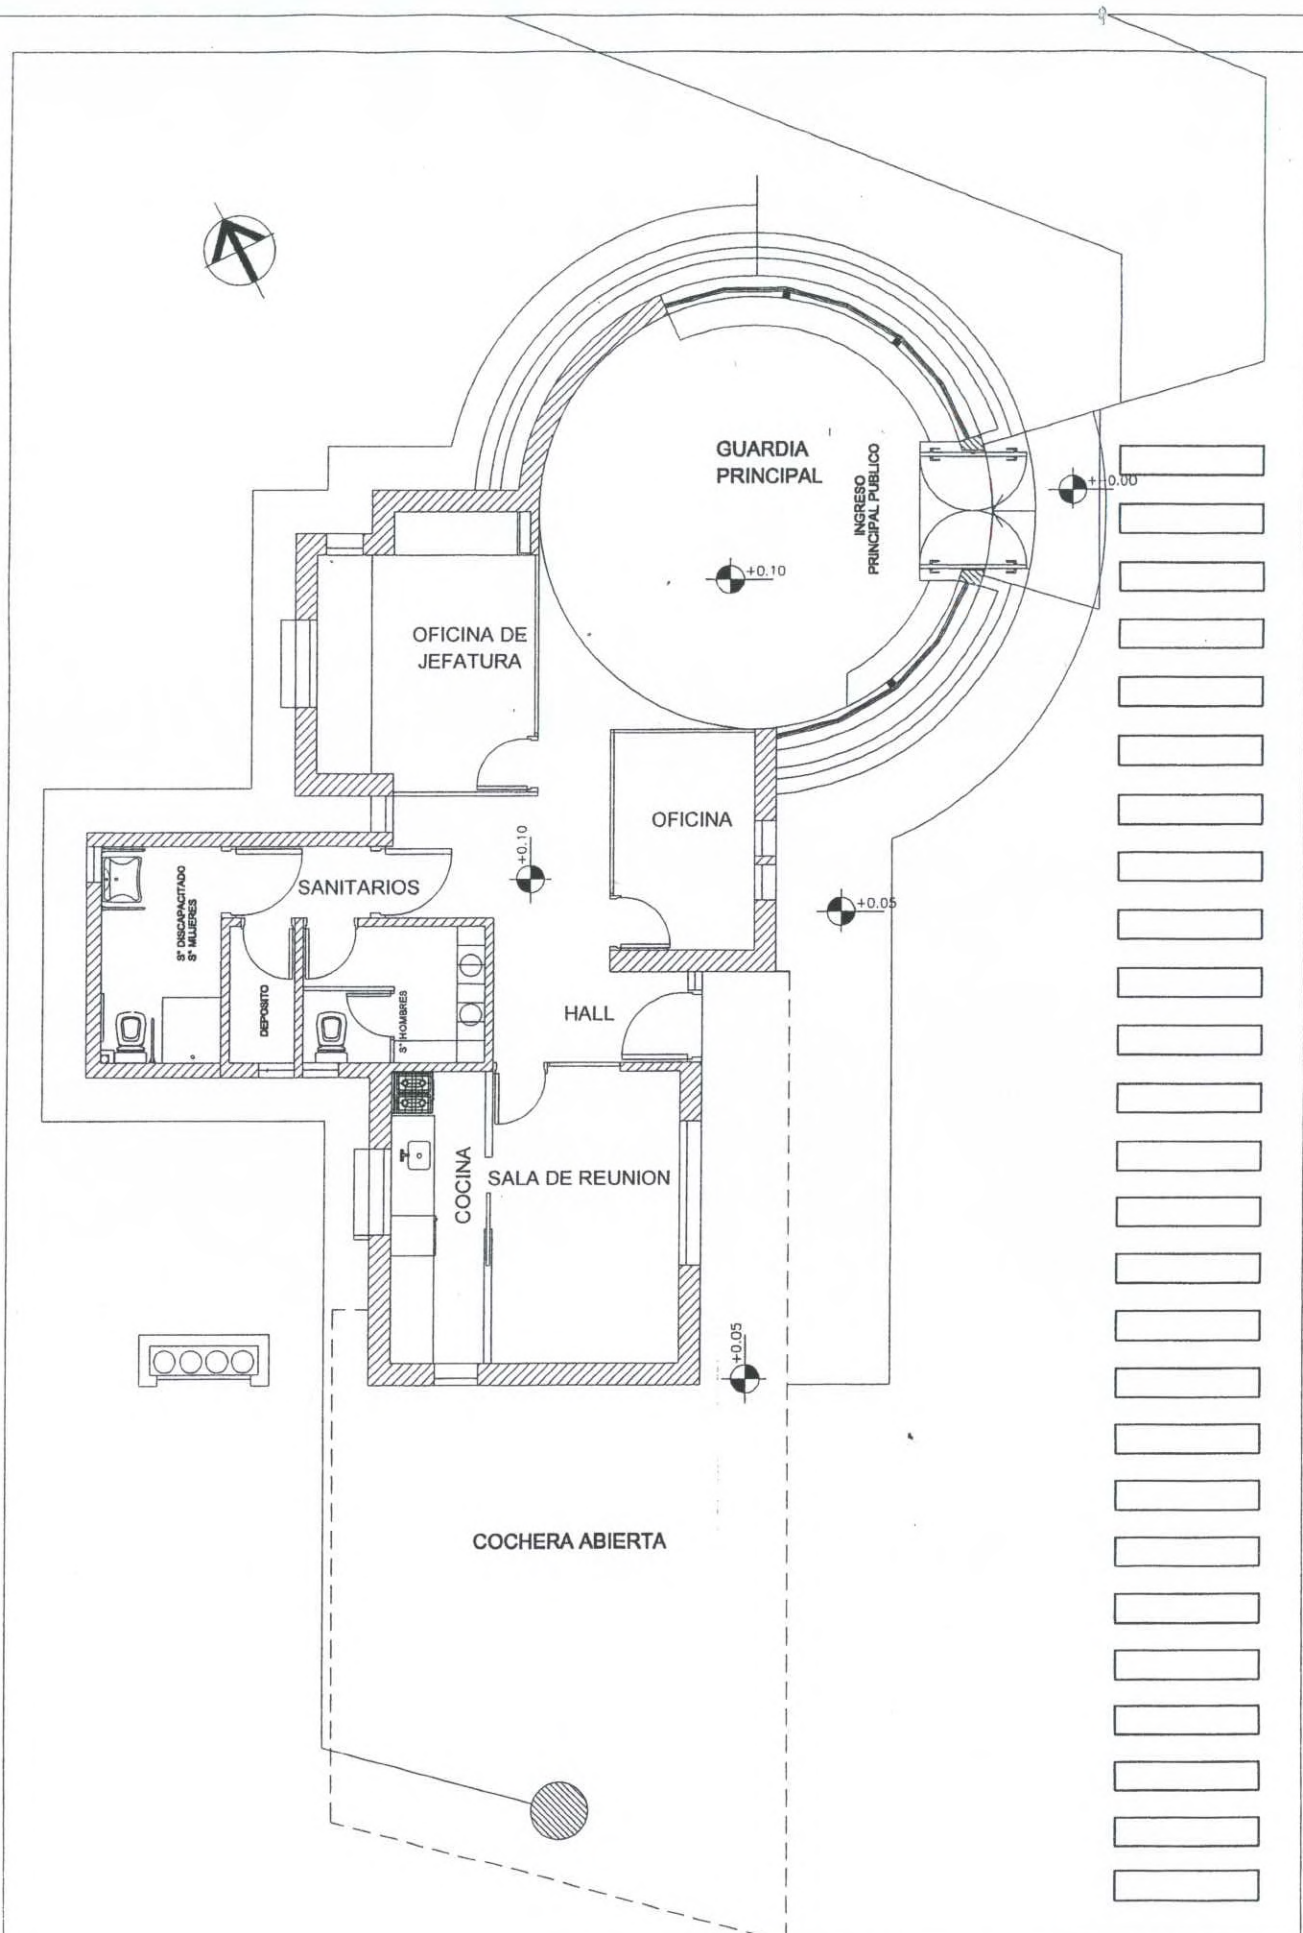

UNIVERSIDAD NACIONAL DE RIO CUARTO

GUARDIA PRINCIPAL


PLANO N° 48
58

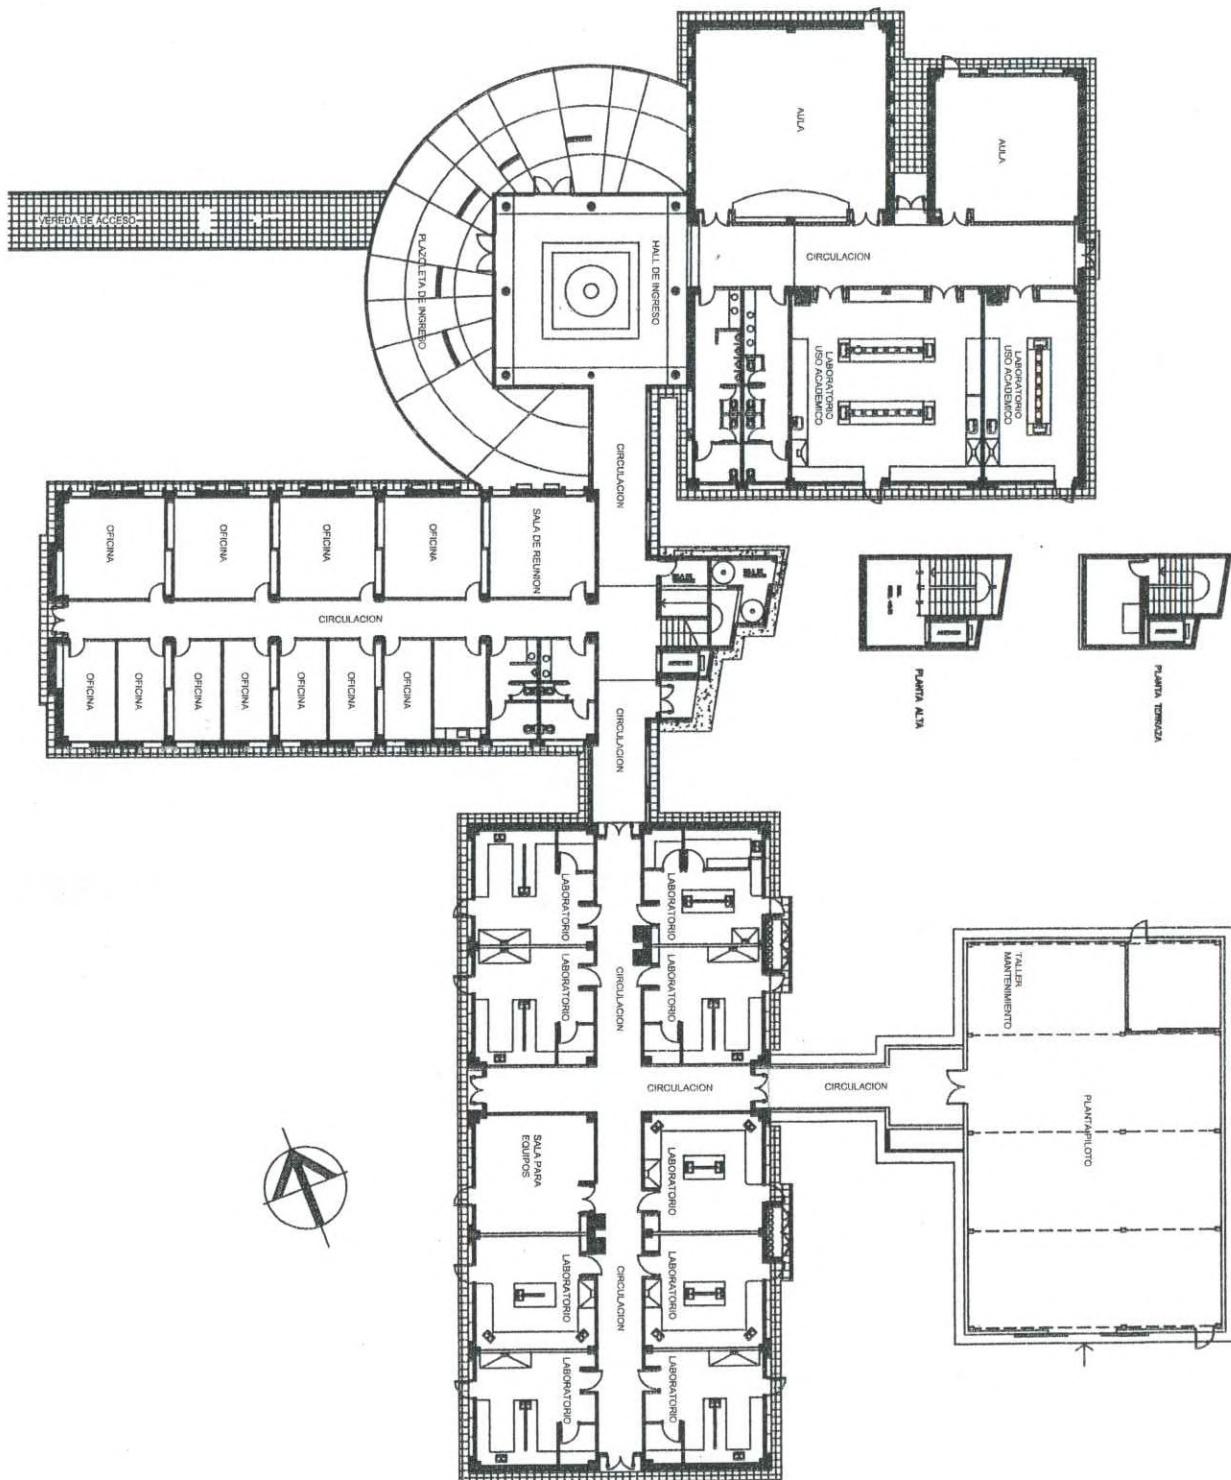

UNIVERSIDAD NACIONAL DE RIO CUARTO
EDIFICIO PLANTA PILOTO

Facultad de Ingenieria

PLANO N ° 57

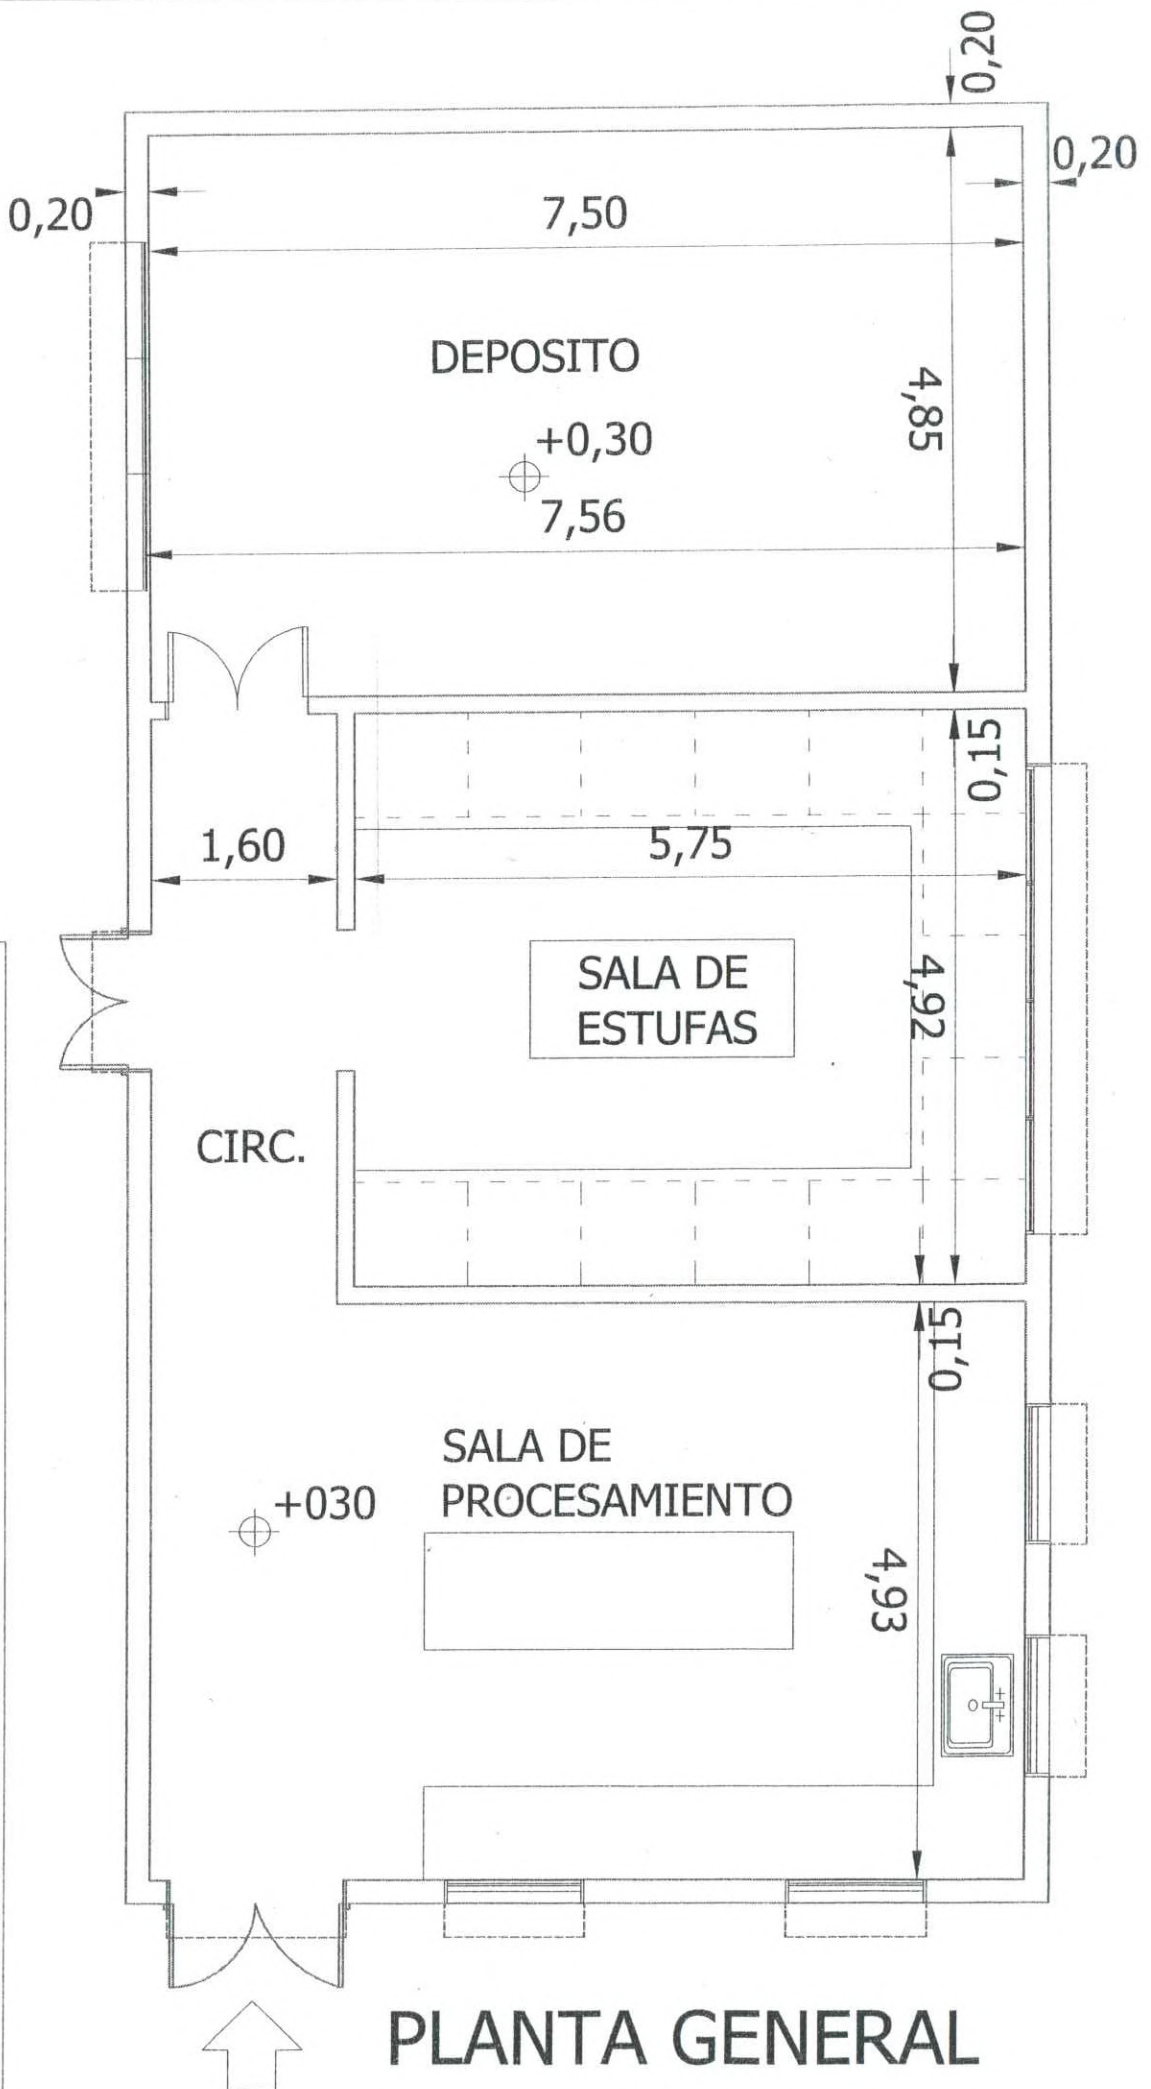


PLANTA GENERAL


UNIVERSIDAD NACIONAL DE RÍO CUARTO

BIOTERIO FAC. EXACTAS


PLANO N° 56

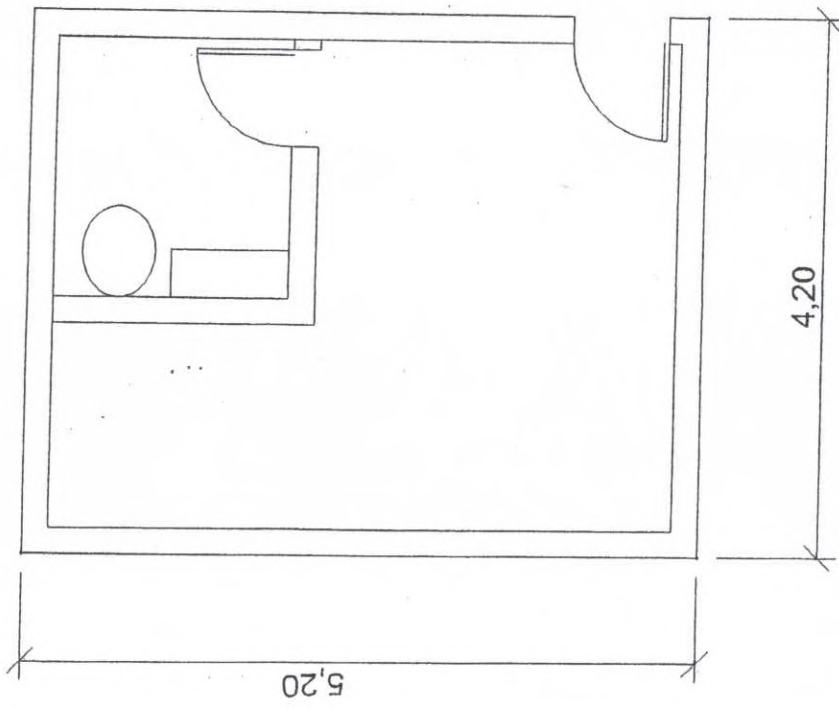

UNIVERSIDAD NACIONAL DE RÍO CUARTO
GUARDIA RESIDENCIAS
PLANO Nº 55

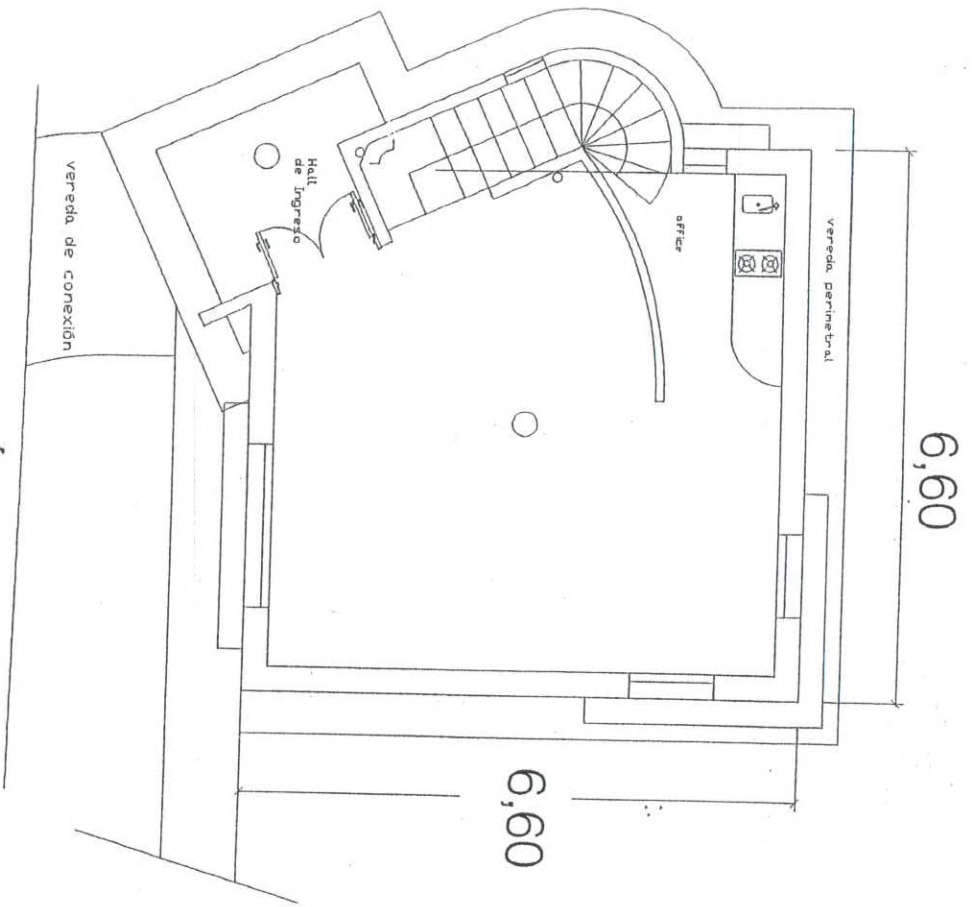


PLANTA BAJA

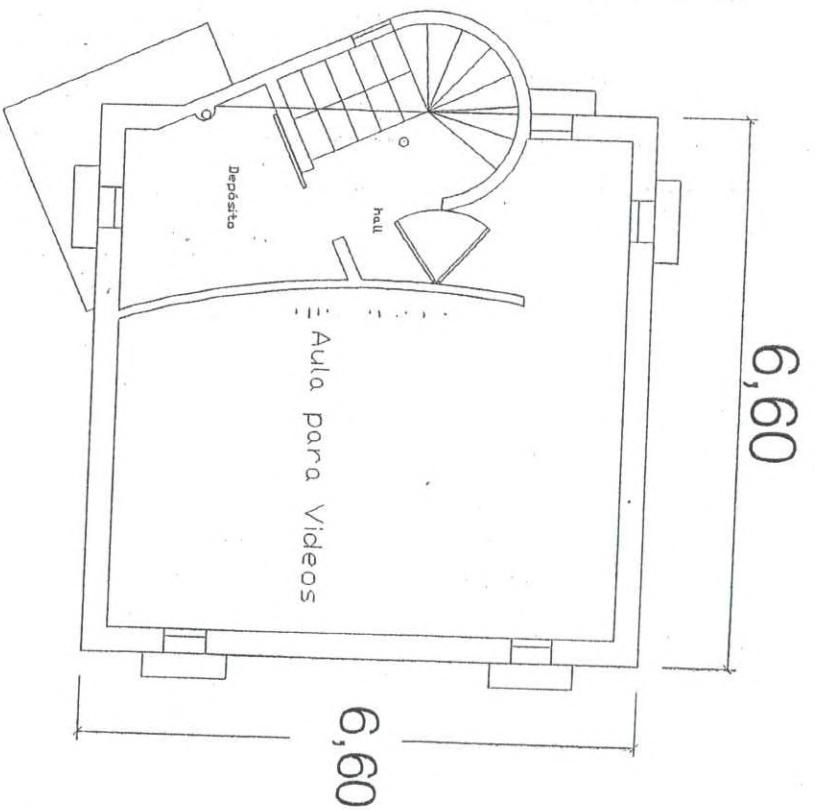

PLANTA ALTA

UNIVERSIDAD NACIONAL DE RÍO CUARTO
 BEDELIA OESTE
 Planta Baja - Planta Alta-


PLANO Nº 54

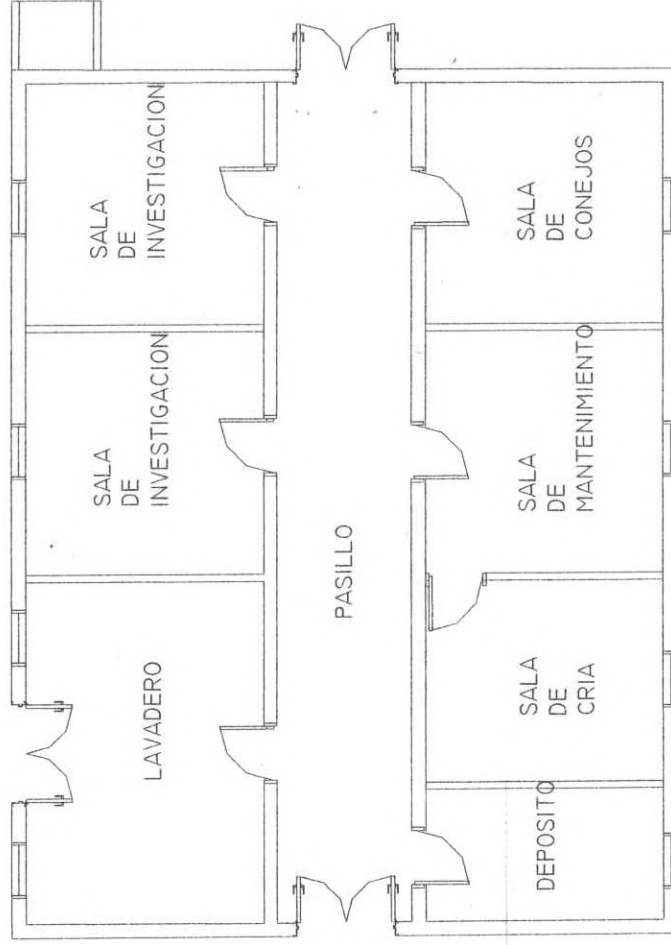

BIOTERIO - CIENCIAS EXACTAS


UNIVERSIDAD NACIONAL DE RÍO CUARTO
BIOTERIO CS. EXACTAS

PLANO Nº 53

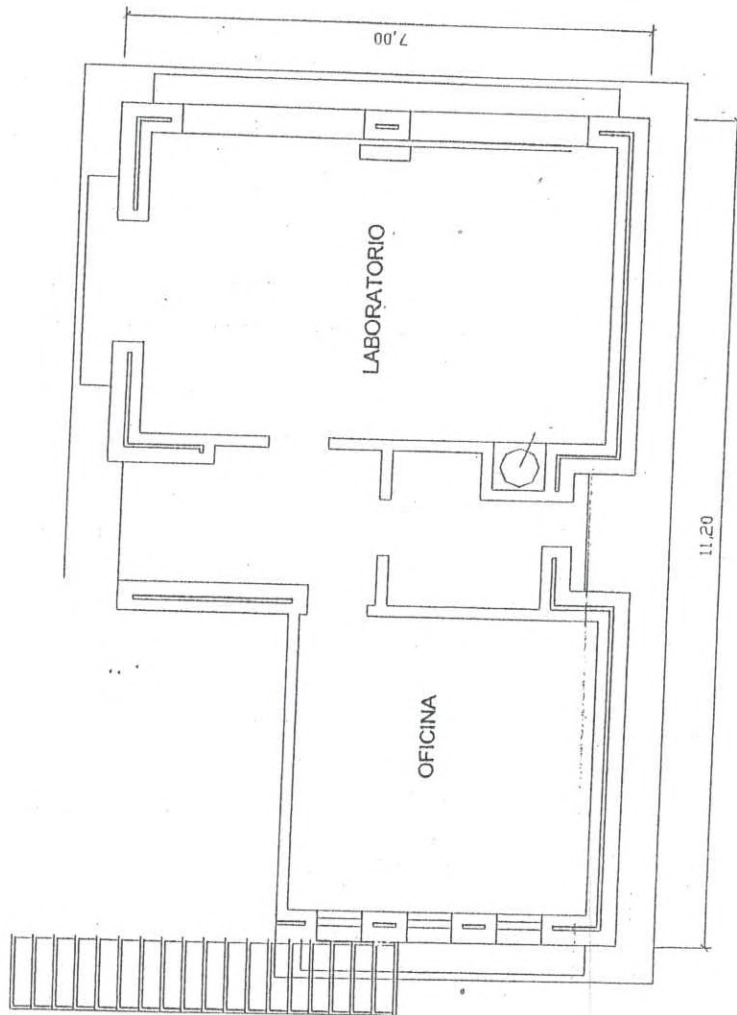

UNIVERSIDAD NACIONAL DE RÍO CUARTO
Grupo Energía Solar

PLANO N°52

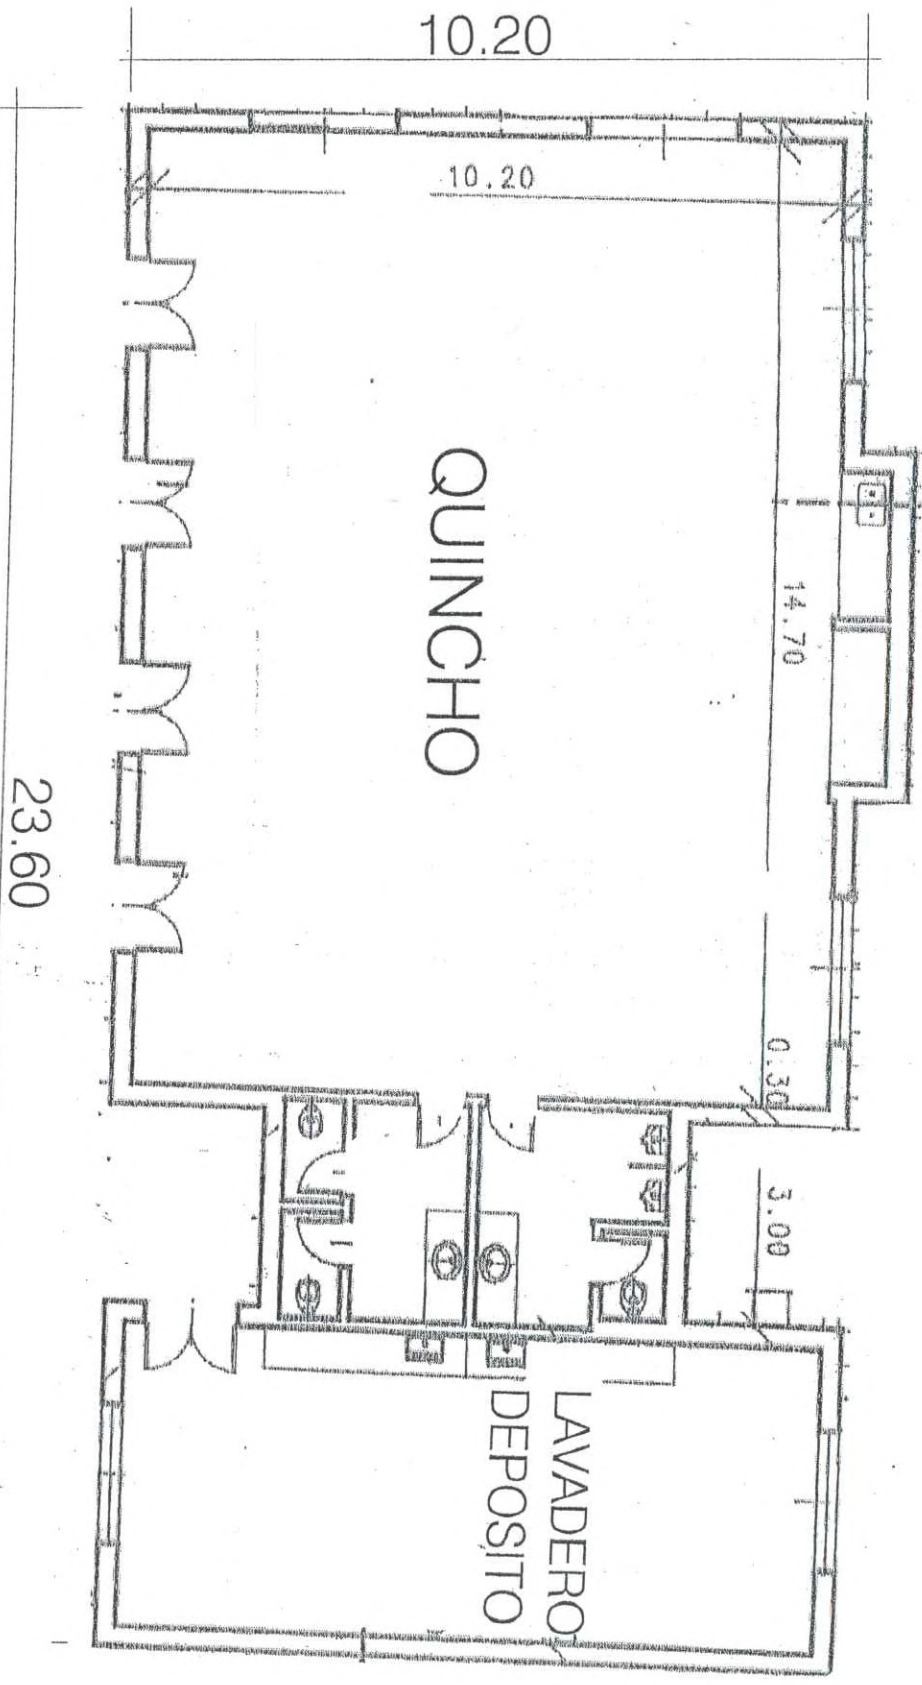


QUINCHO


LAVADERO
DEPOSITO

UNIVERSIDAD NACIONAL DE RÍO CUARTO
QUINCHO RESIDENCIAS
PLANTA NIVEL +3,30

PLANO Nº 51/1

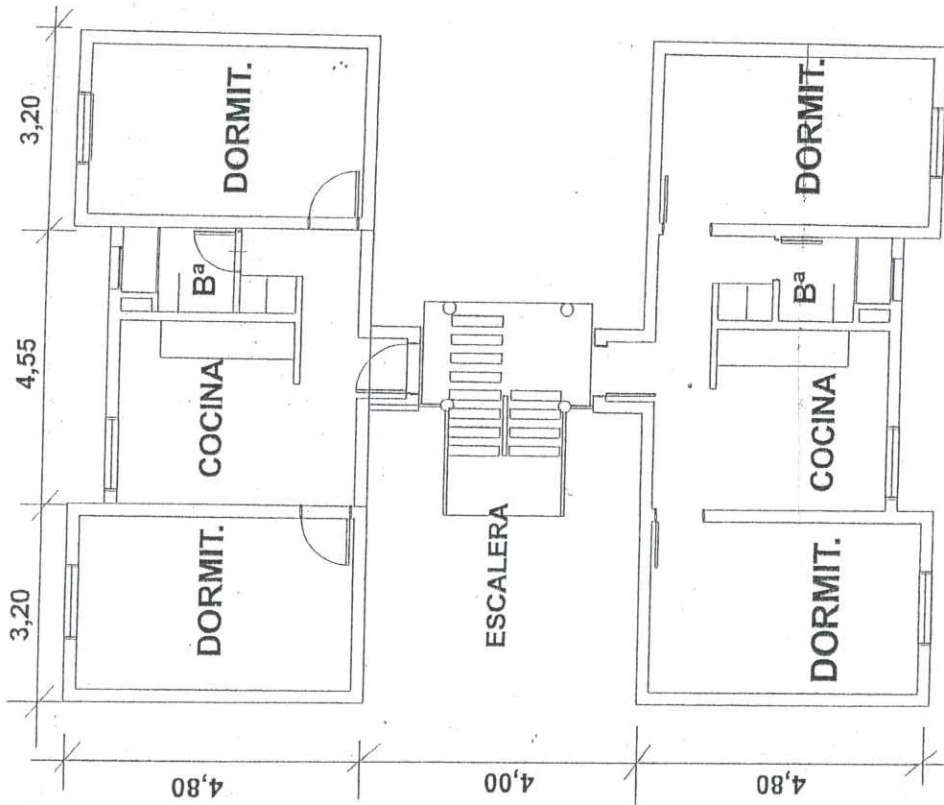

Planta Baja

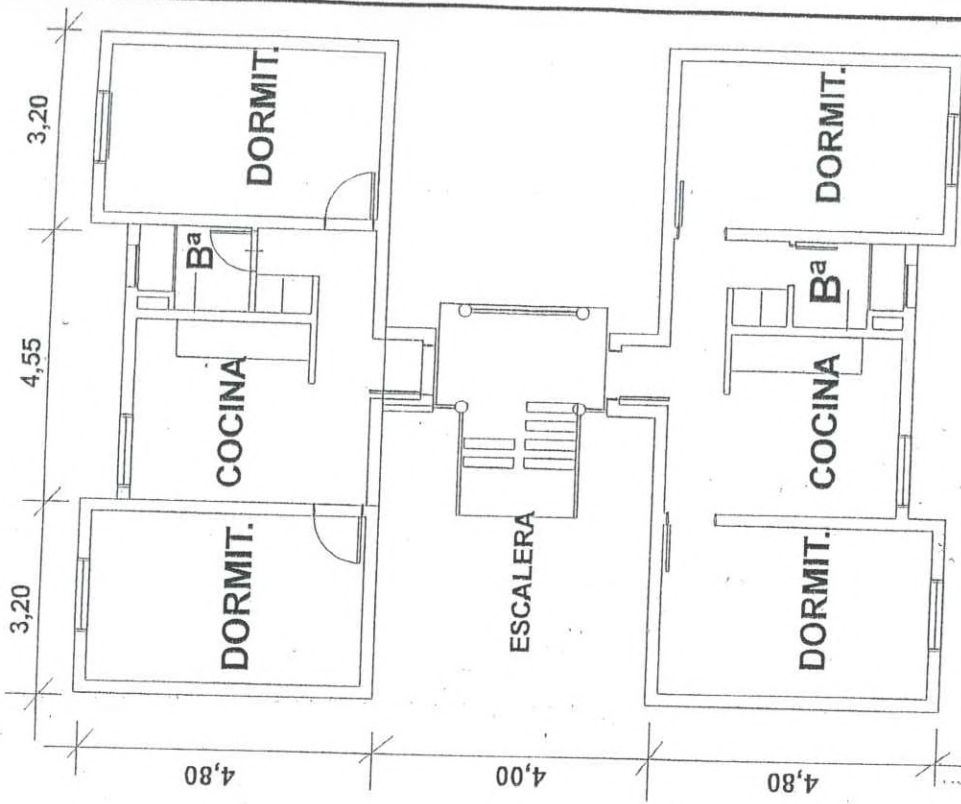

Planta Alta

UNIVERSIDAD NACIONAL DE RÍO CUARTO
RESIDENCIAS UNIVERSITARIAS

PLANTA GENERAL ALTA Y BAJA PLANO N° 51

11,55


6,55

Pulido fino

Franz

Mol.-Chanca


Corte grueso
abierto

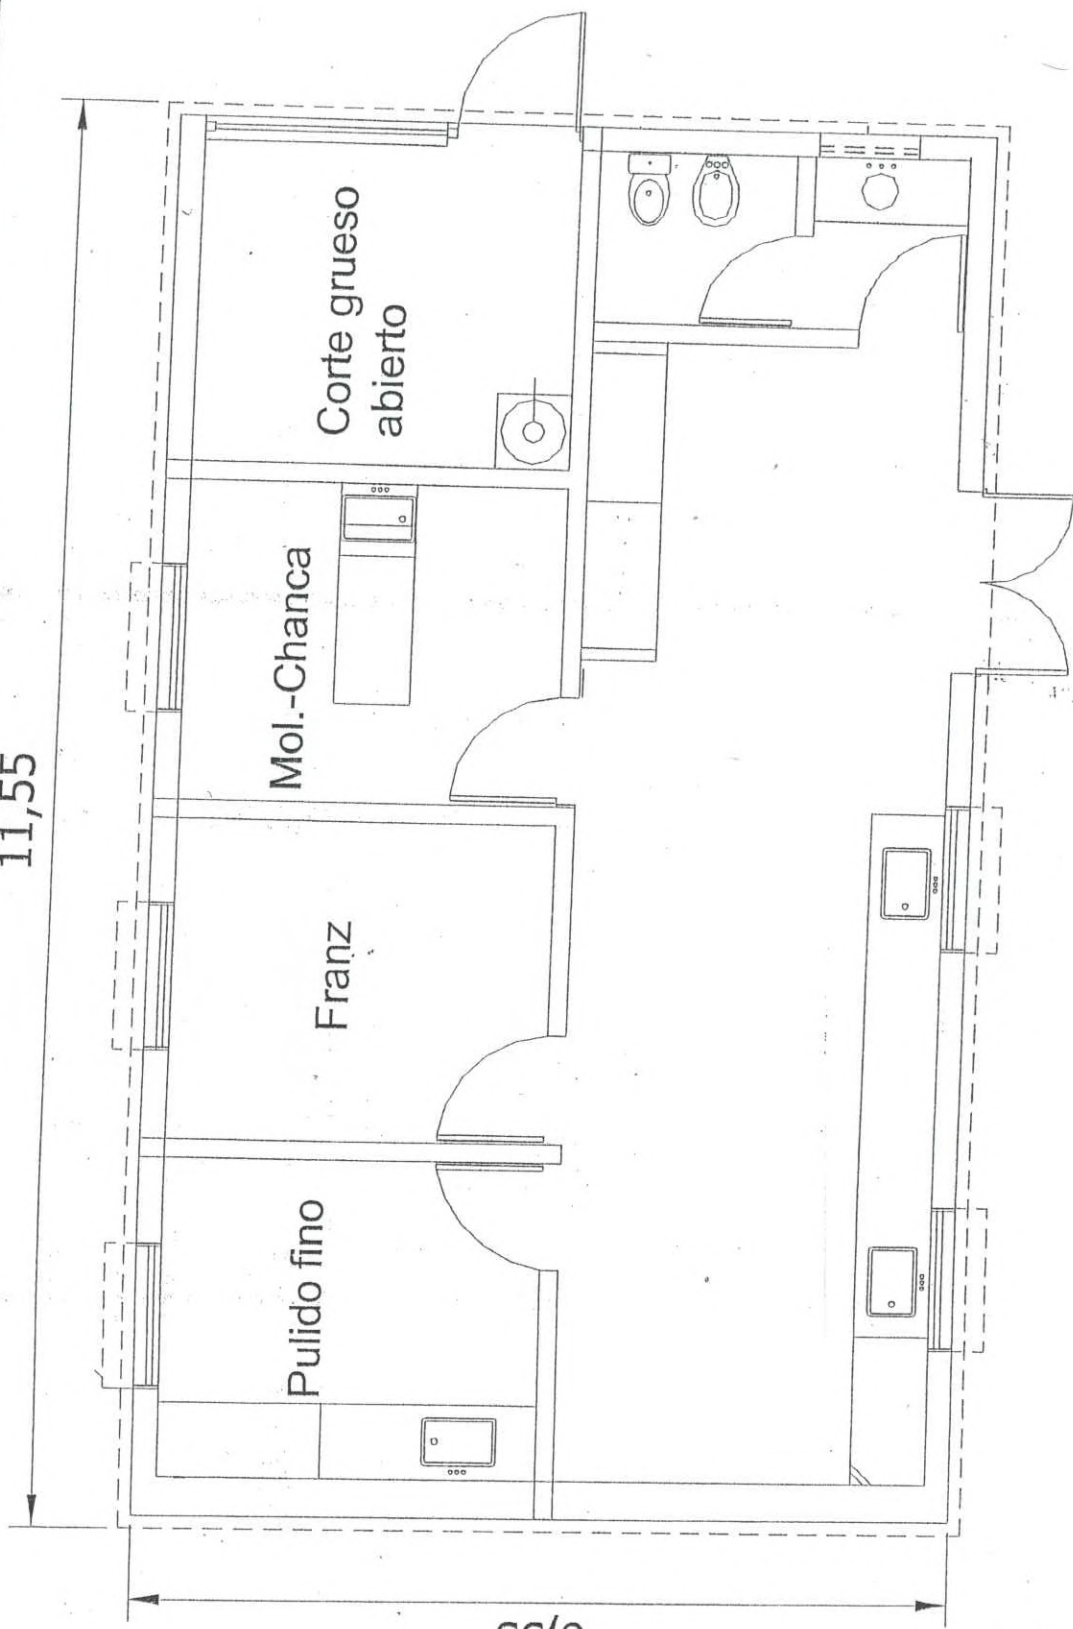

UNIVERSIDAD NACIONAL DE RÍO CUARTO

Pabellon H -geologia
Laboratorio de piedras


PLANO N° 50

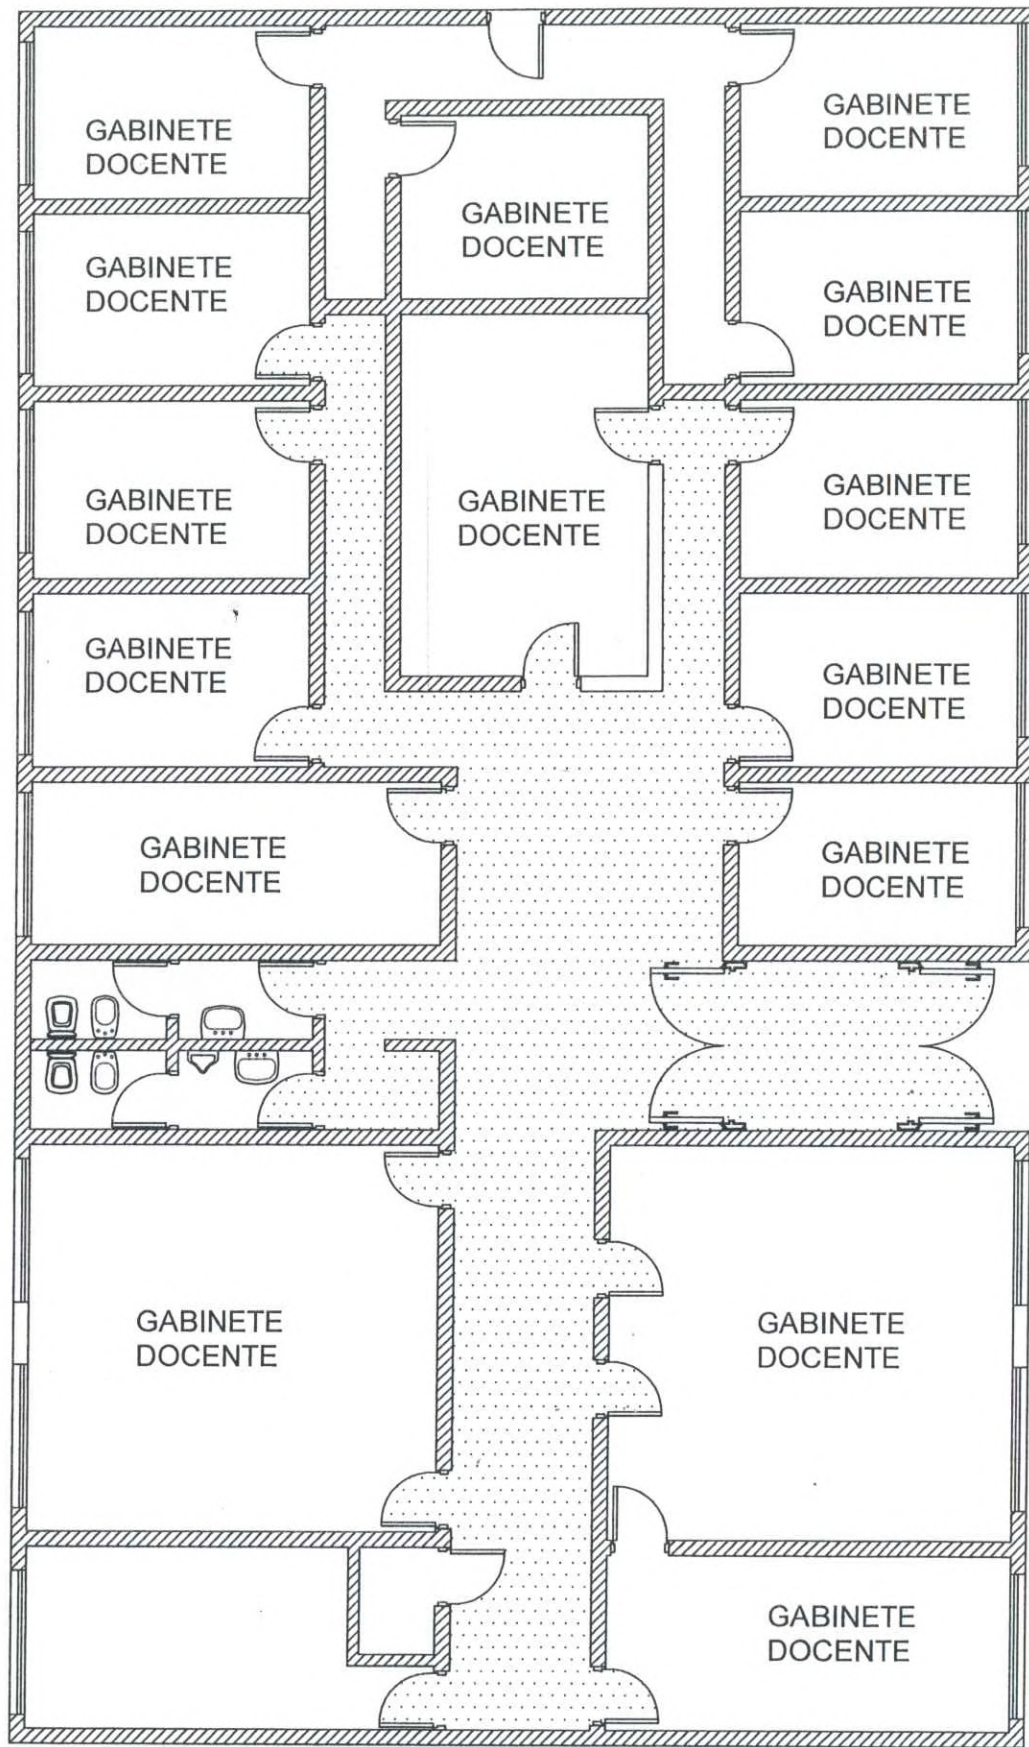

UNIVERSIDAD NACIONAL DE RIO CUARTO
PABELLON G

FACULTAD CIENCIAS HUMANAS

PLANO N° 49

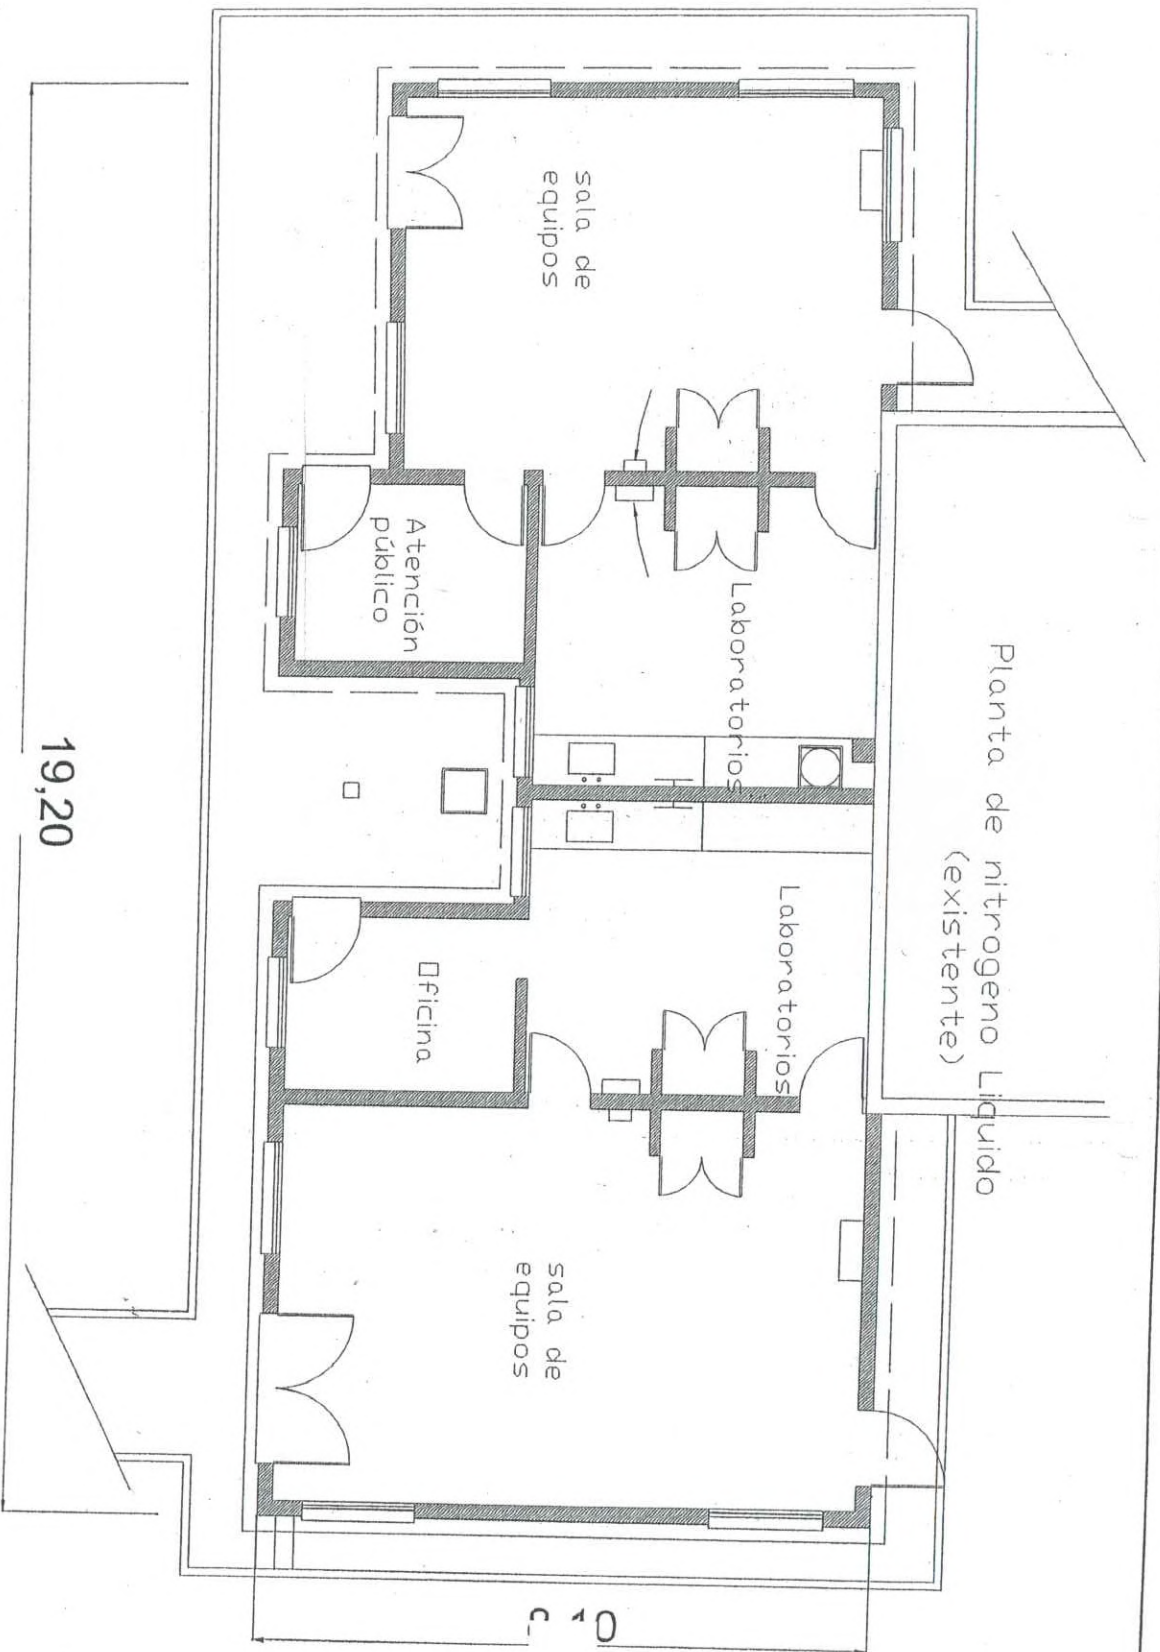


PLANTA GENERAL

19,20

0,20

UNIVERSIDAD NACIONAL DE RÍO CUARTO
LABORATORIOS DE
RESONANCIA MAGNÉTICA
PLANO Nº 48

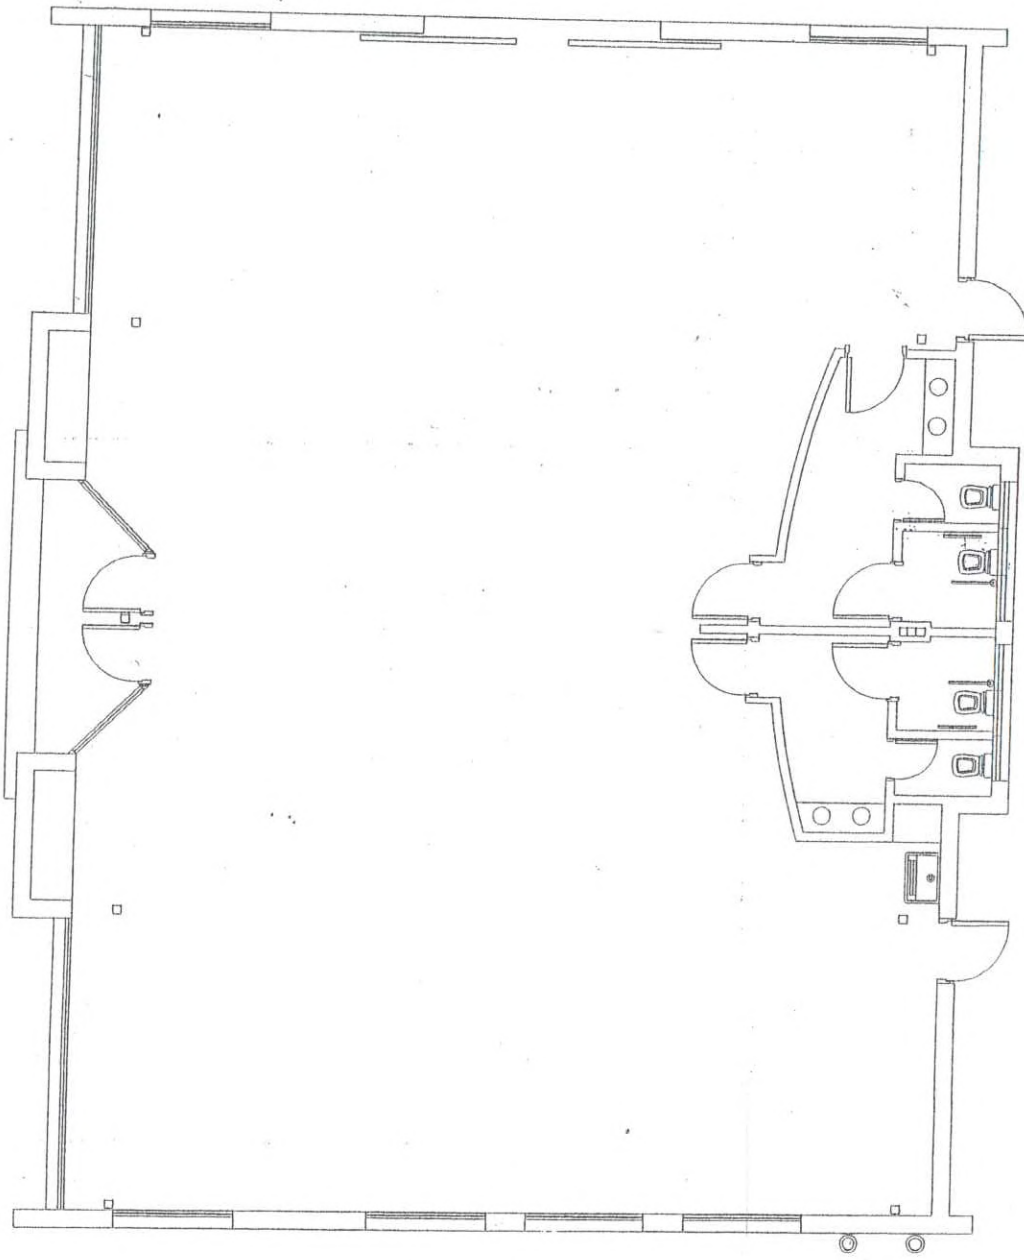


UNIVERSIDAD NACIONAL DE RÍO CUARTO
ARTE

PLANO Nº 47

REFERENCIA DE MESADAS


- M1cb : modulo 1 con bacha (cantidad 2)
- M1sb : modulo 1 sin bacha (cantidad 5)
- M2cb : modulo 2 con bacha (cantidad 4)
- M2sb : modulo 2 sin bacha (cantidad 2)

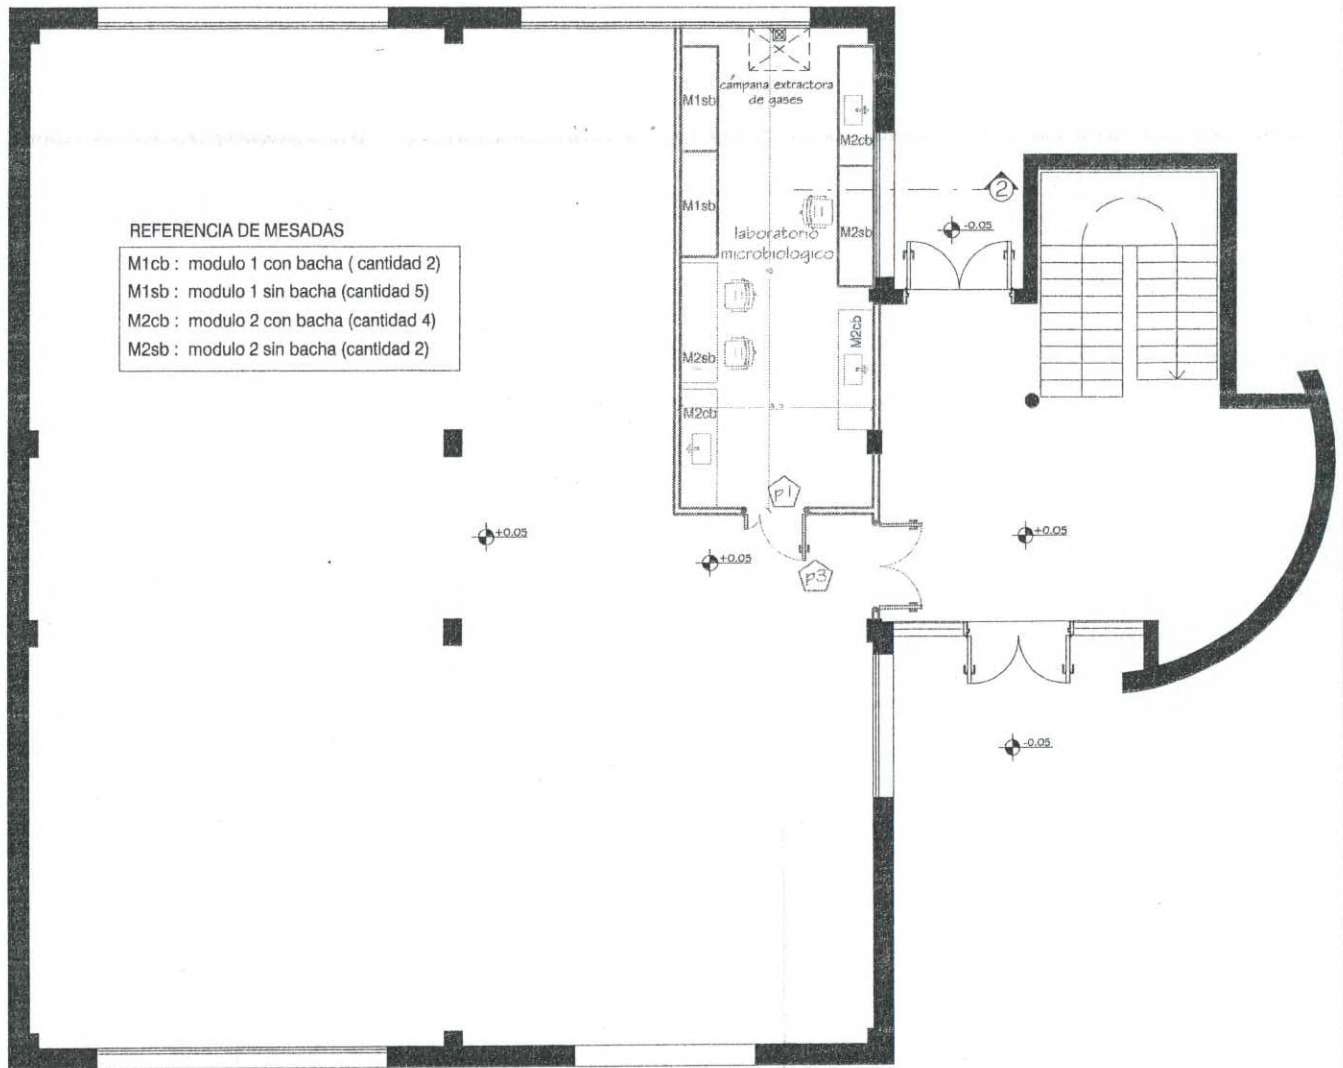

UNIVERSIDAD NACIONAL DE RIO CUARTO
CAMARA DE FRIO

Facultad de Ciencias Exactas

PLANO N ° 46-1

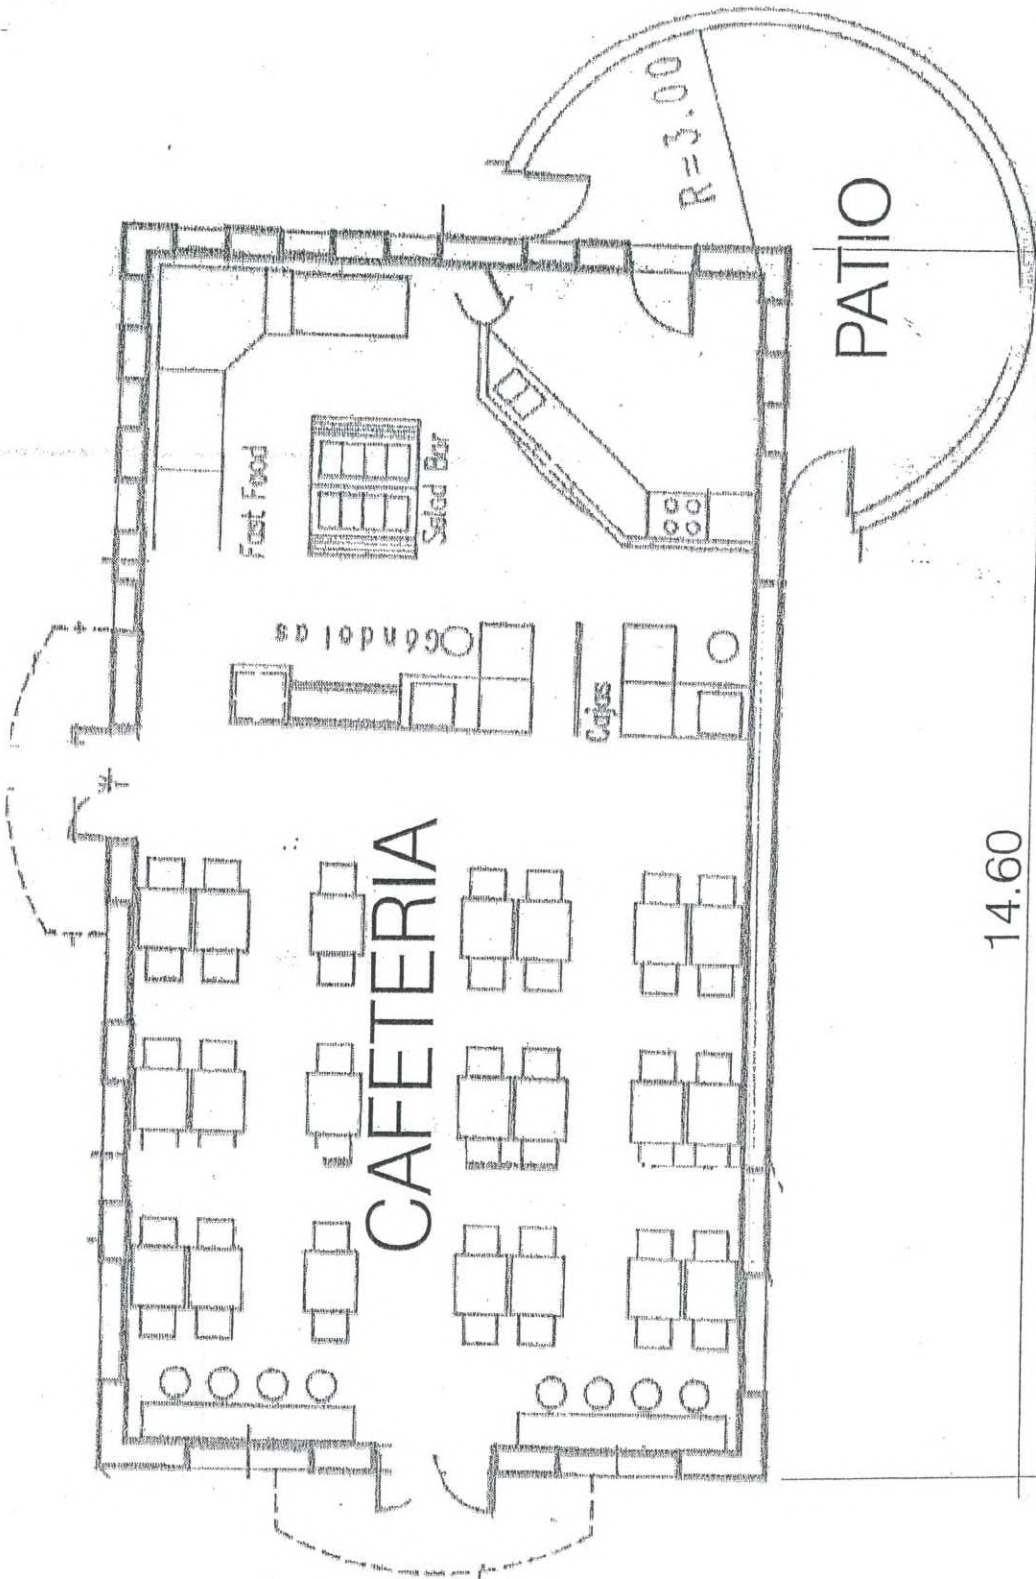


UNIVERSIDAD NACIONAL DE RÍO CUARTO

Anexo Comedor

PLANO Nº 45


14.60

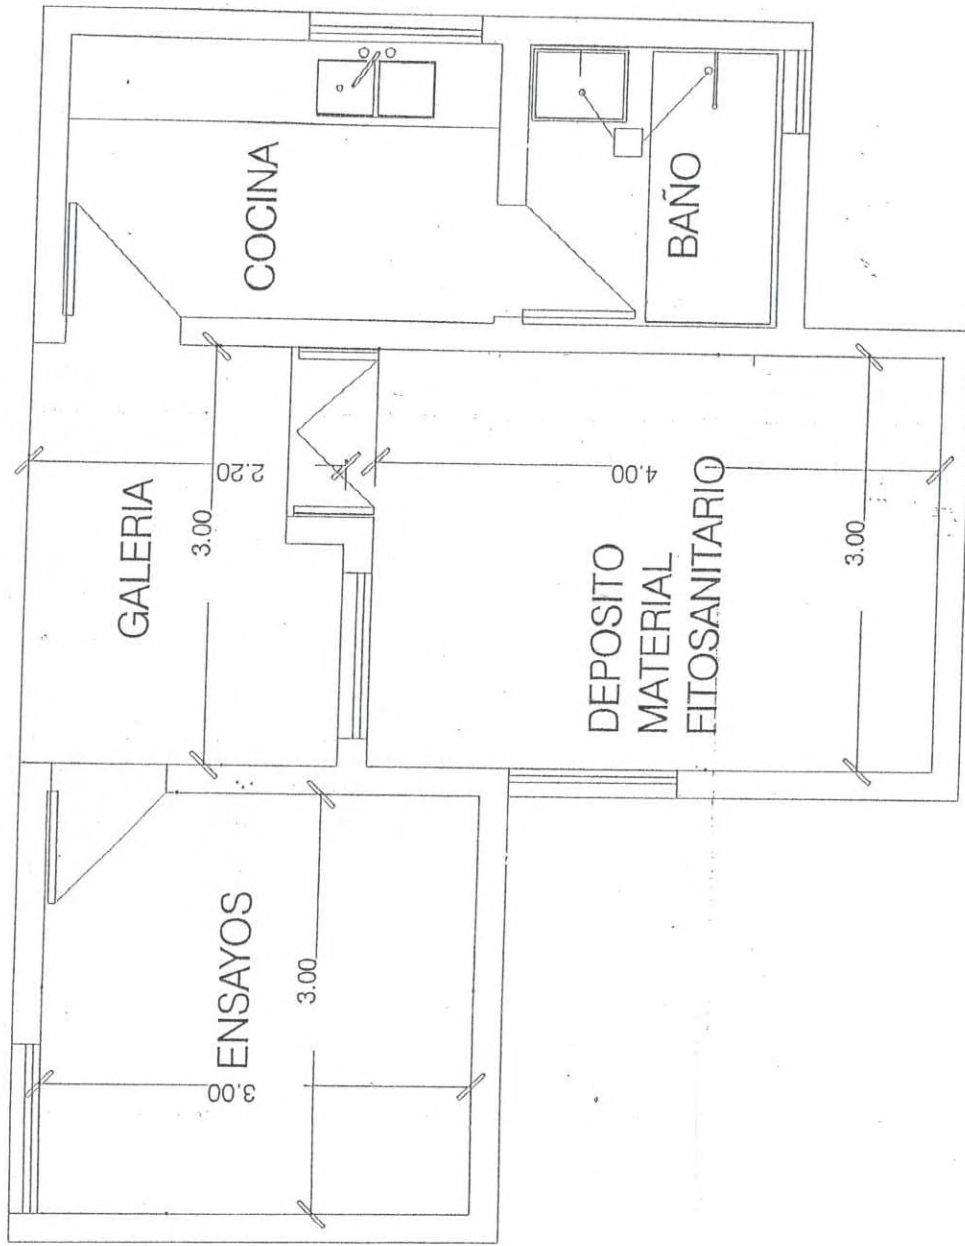


UNIVERSIDAD NACIONAL DE RÍO CUARTO
DEPOSITO DE PLAGUICIDAS - CAMDOCEX

Fac de Agronomía y Veterinaria

PLANO N° 44/1

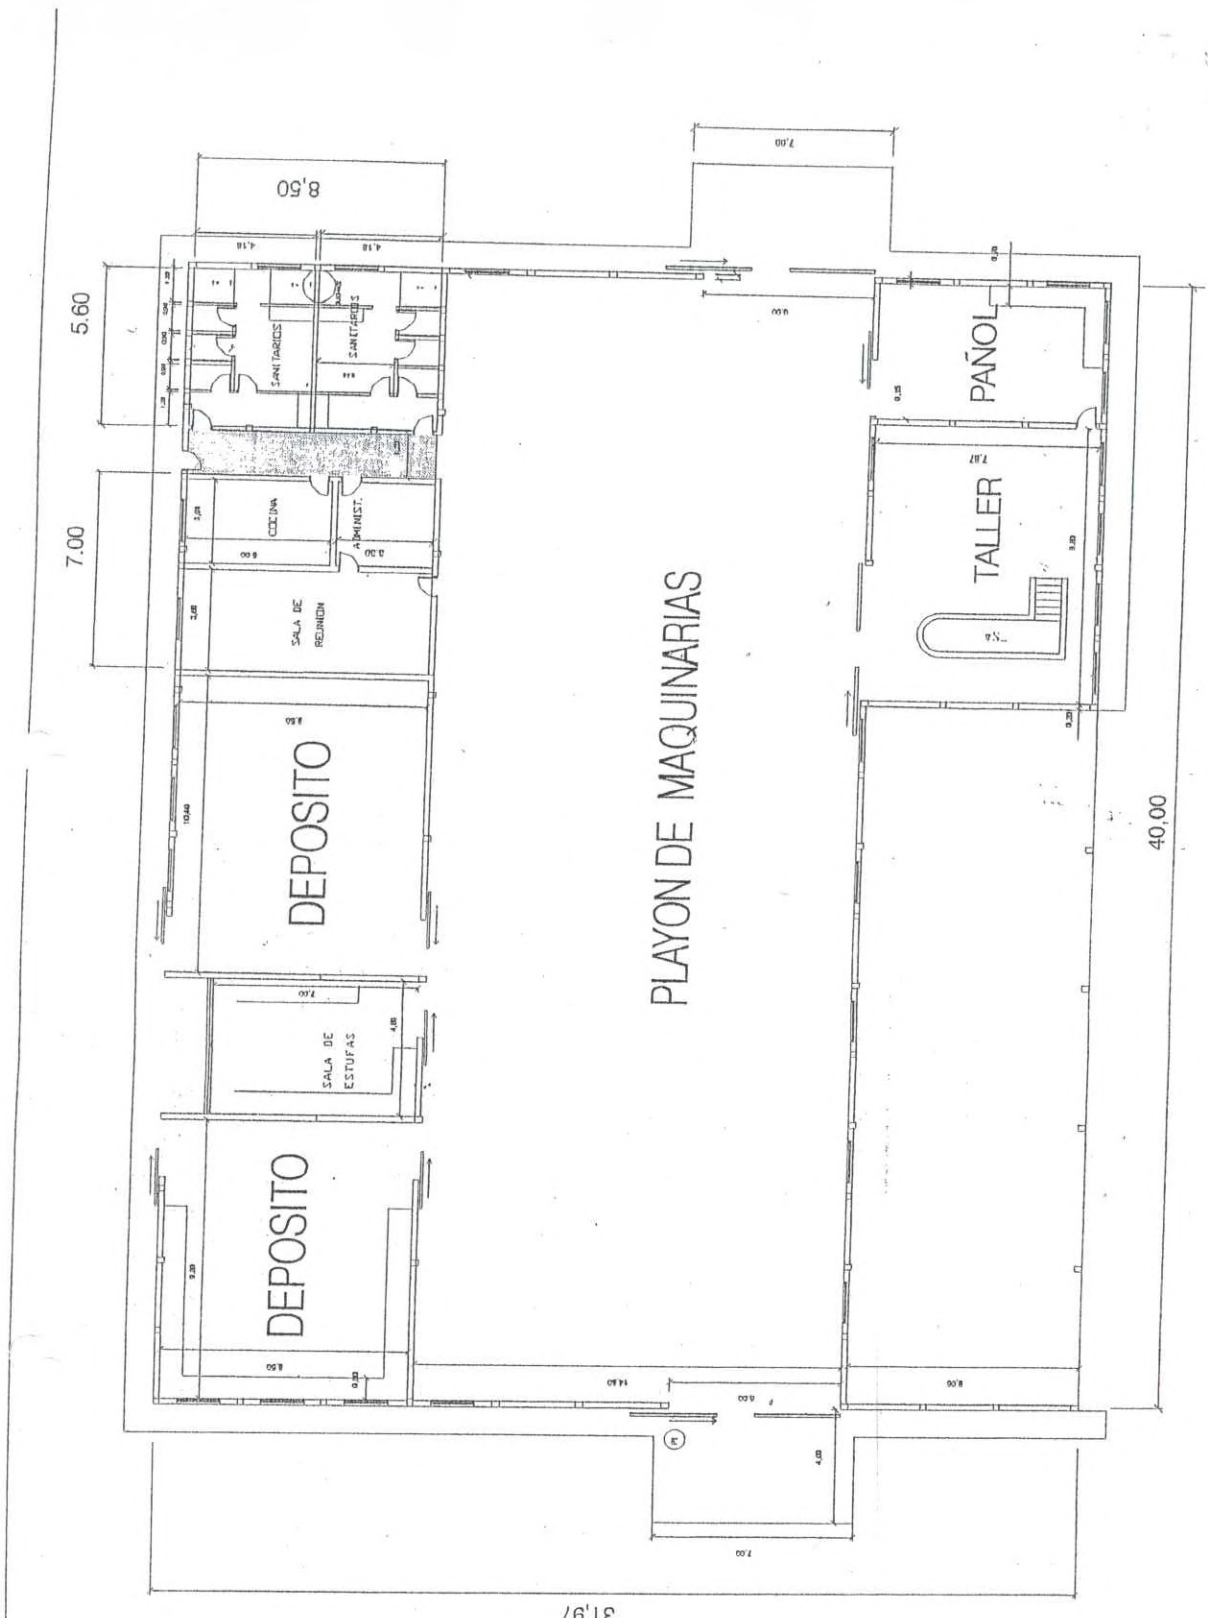


UNIVERSIDAD NACIONAL DE RÍO CUARTO
 GALPÓN DE USOS MÚLTIPLES - CAMDOCEX
 Fac de Agronomía y Veterinaria | PLANO Nº 44

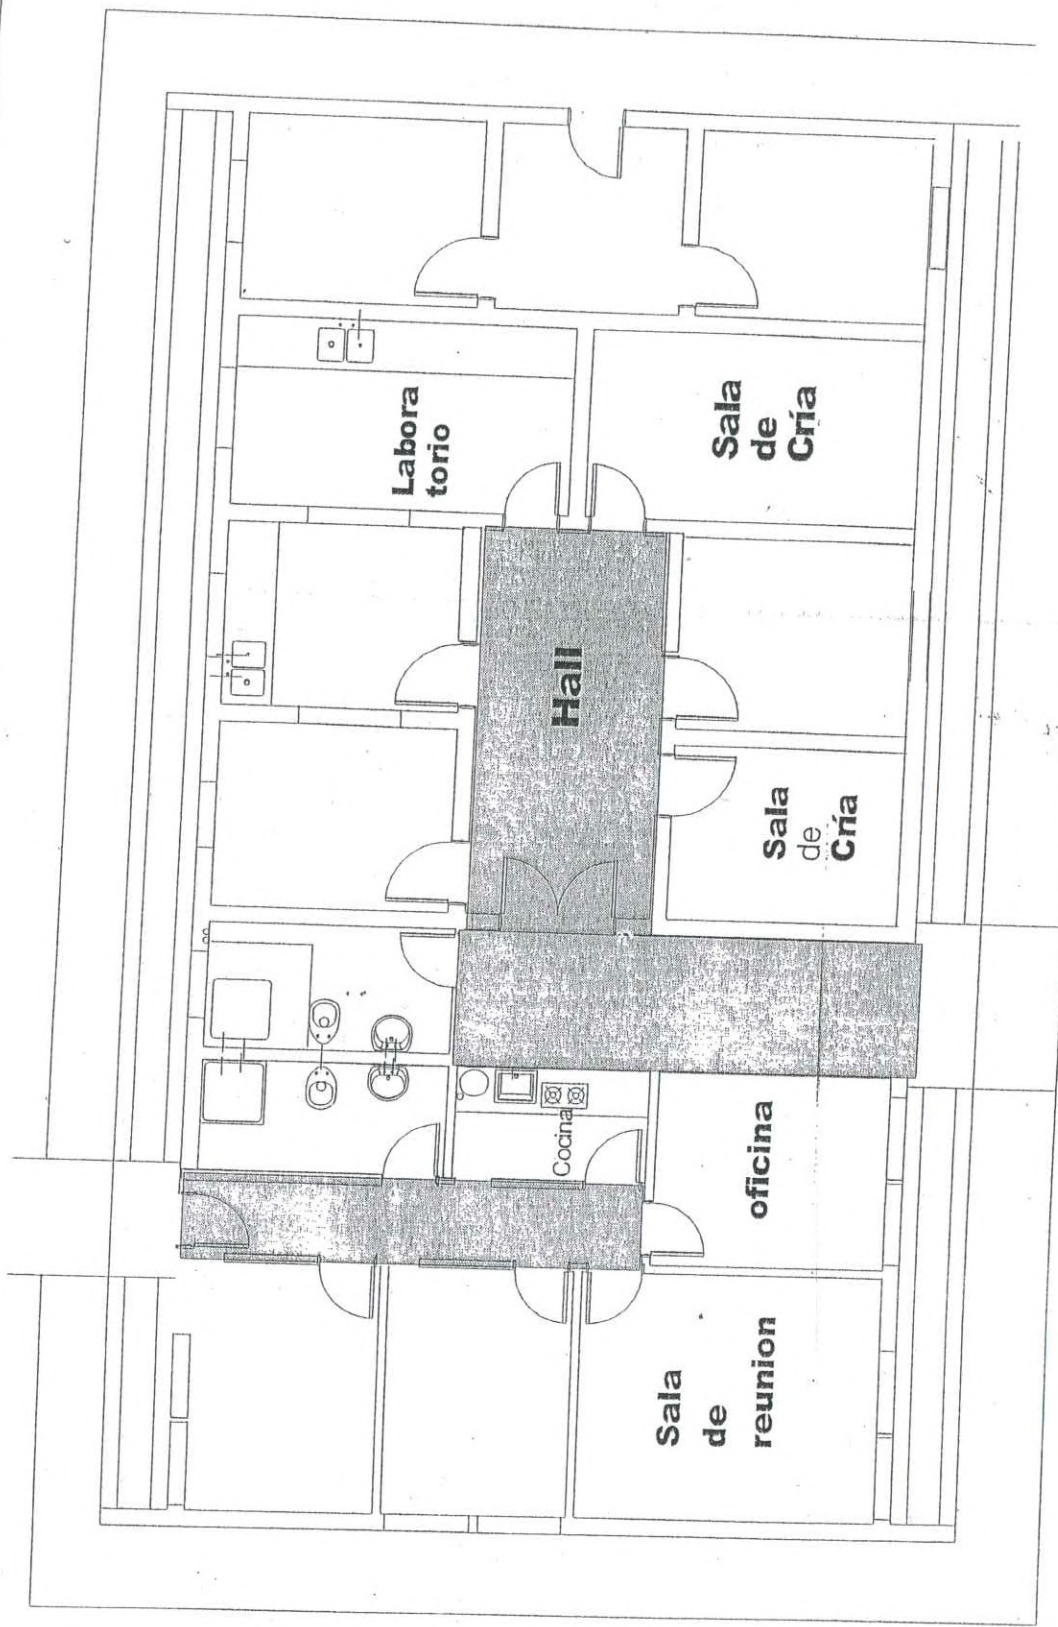

UNIVERSIDAD NACIONAL DE RÍO CUARTO
BIOTERIO NUEVO
FAC. CIENCIAS EXACTAS

PLANO Nº 43

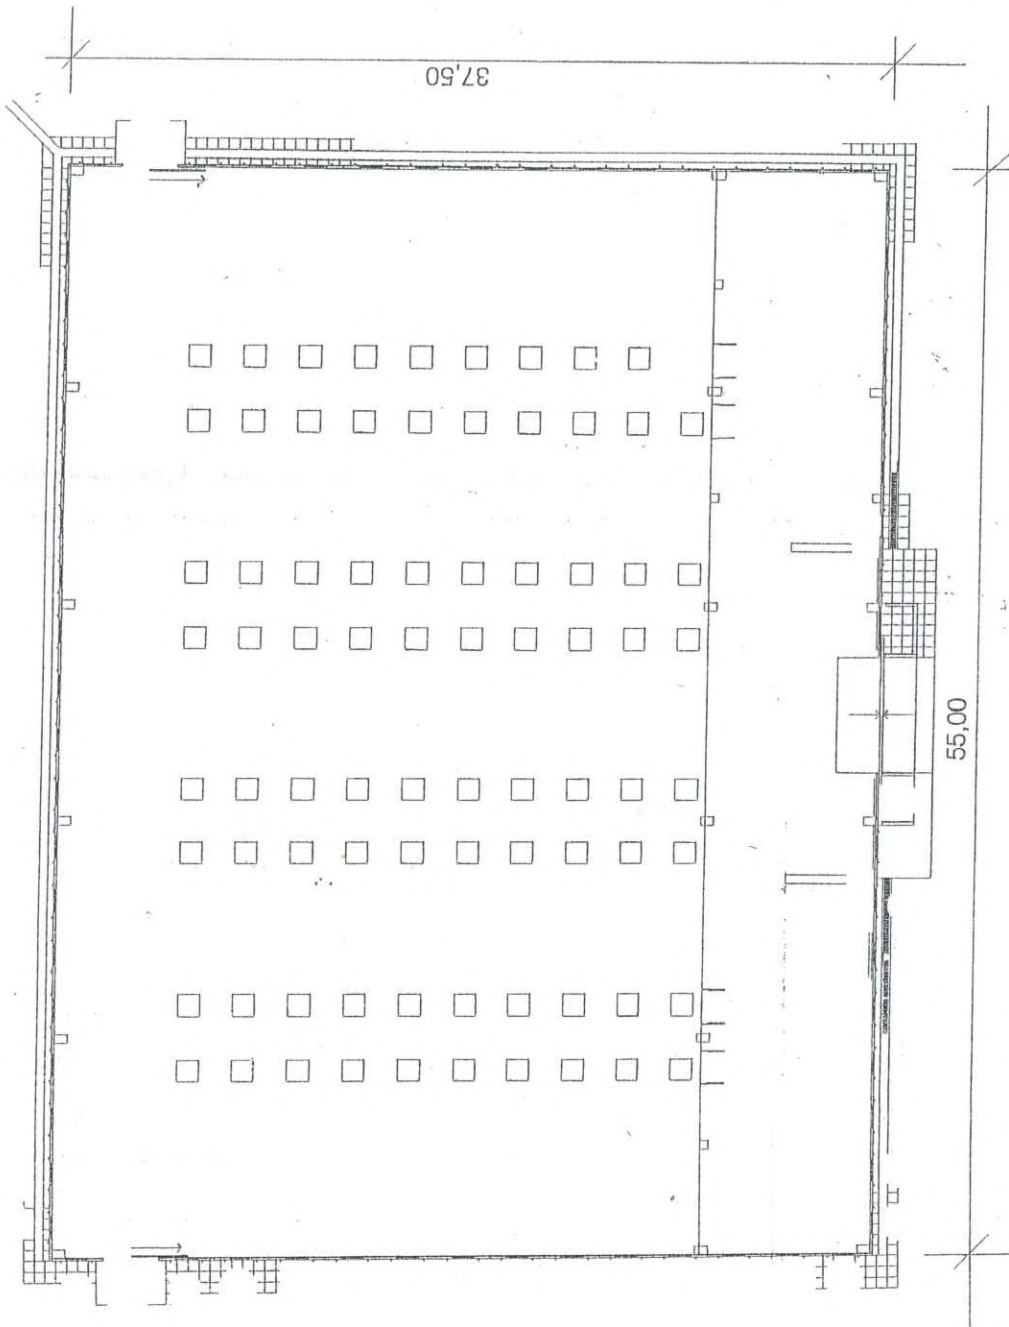


GIMNASIO MAYOR CUBIERTO

UNIVERSIDAD NACIONAL DE RÍO CUARTO
GIMNASIO MAYOR CUBIERTO


PLANO Nº 42

13,00

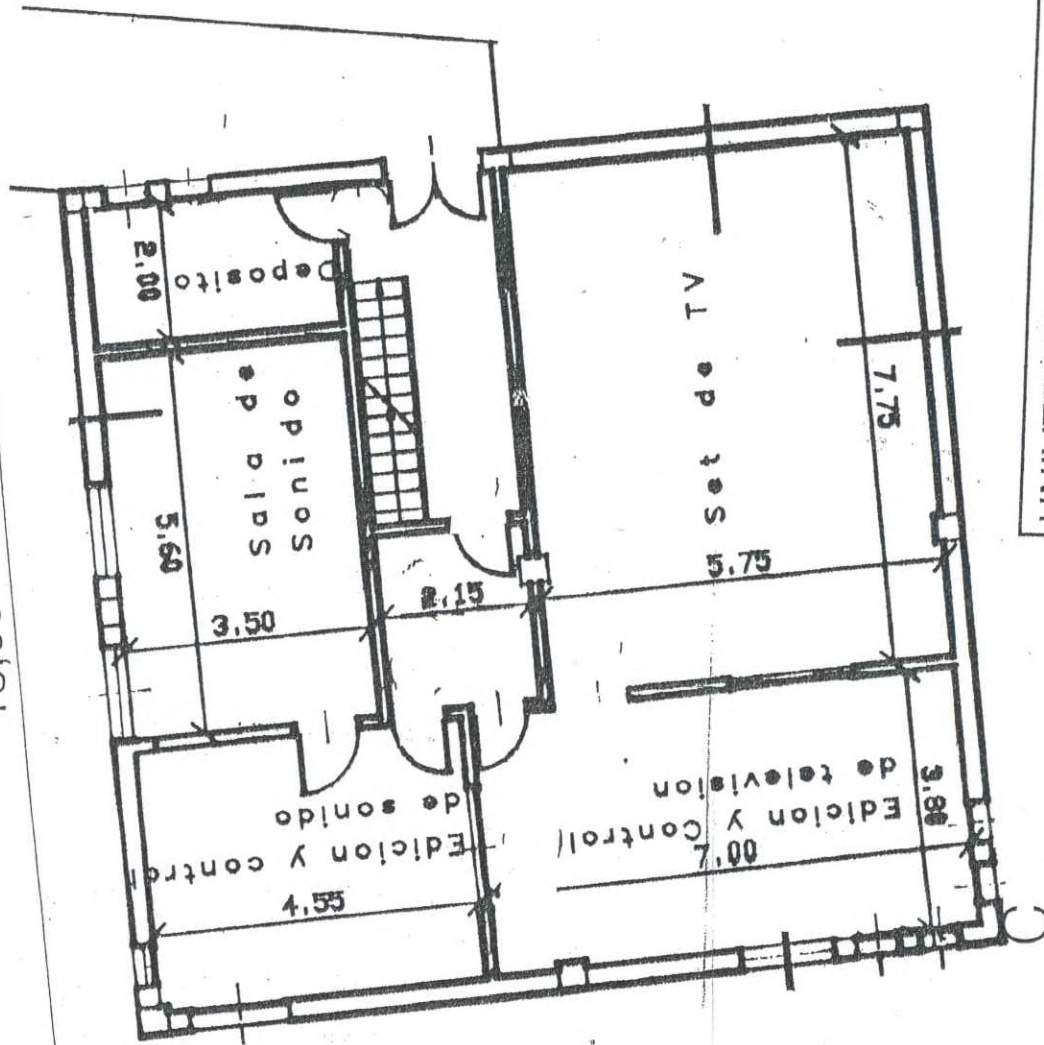


13,00

UNIVERSIDAD NACIONAL DE RÍO CUARTO
FAC. CIENCIAS HUMANAS
COMUNICACIONES - PLANTA ALTA PLANO N° 41/1

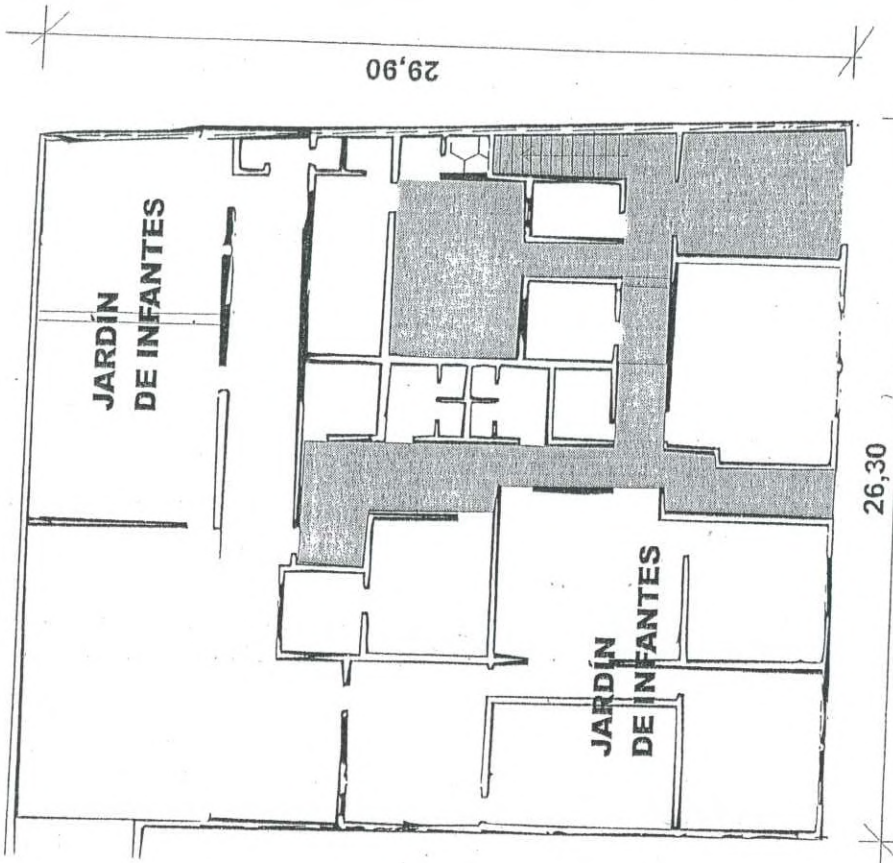


Planta Baja

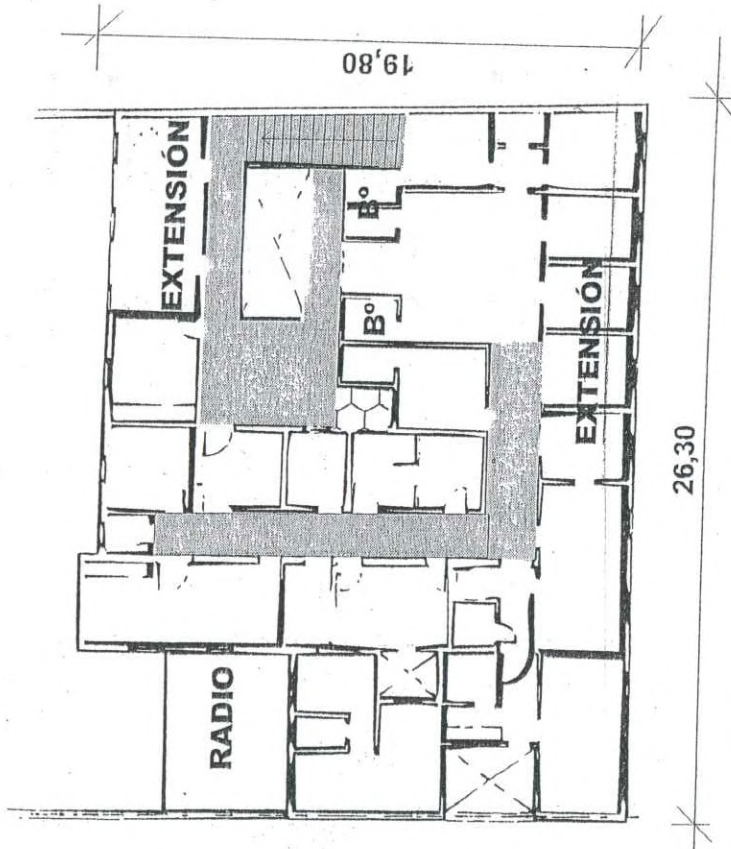


Primer piso

UNIVERSIDAD NACIONAL DE RÍO CUARTO
 JARDÍN MATERNAL - RADIO UNIVERSIDAD
 (CENTRO DE LA CIUDAD) PLANO Nº 40

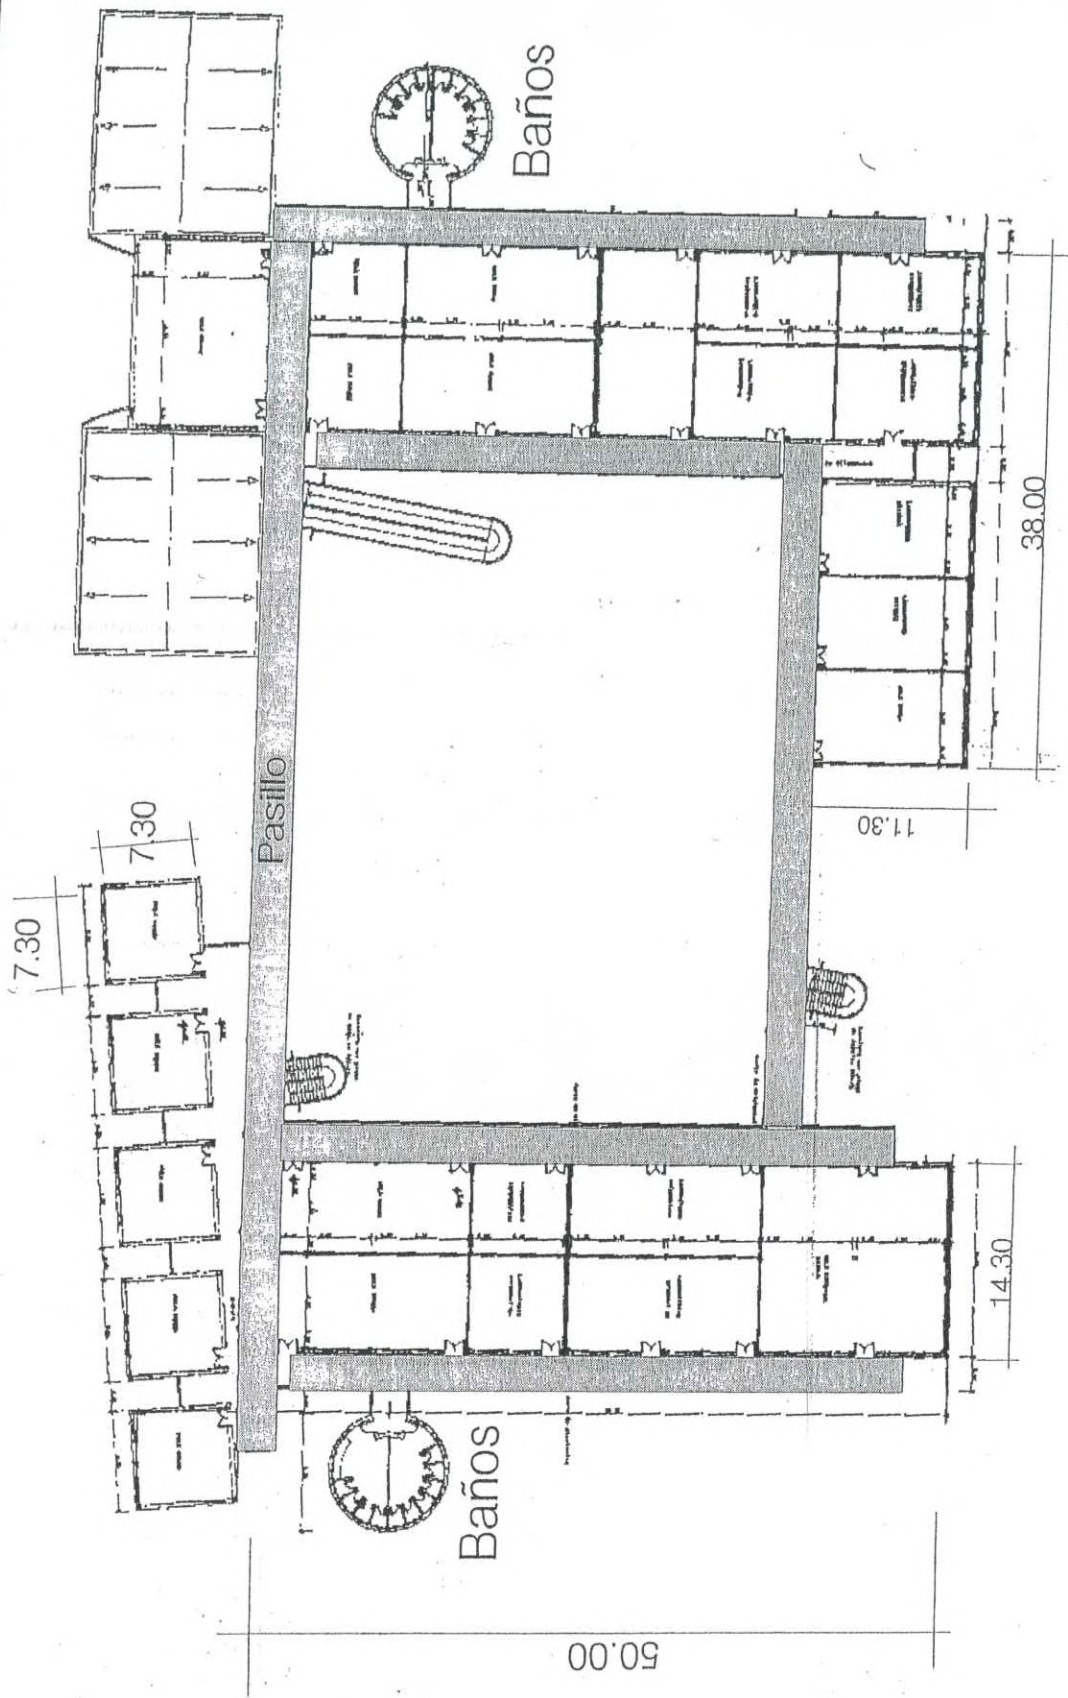

UNIVERSIDAD NACIONAL DE RÍO CUARTO
 AULAS COMUNES Y ESPECIALES - P. ALTA
 Pabellon 2 y 3

PLANO N° 39/6

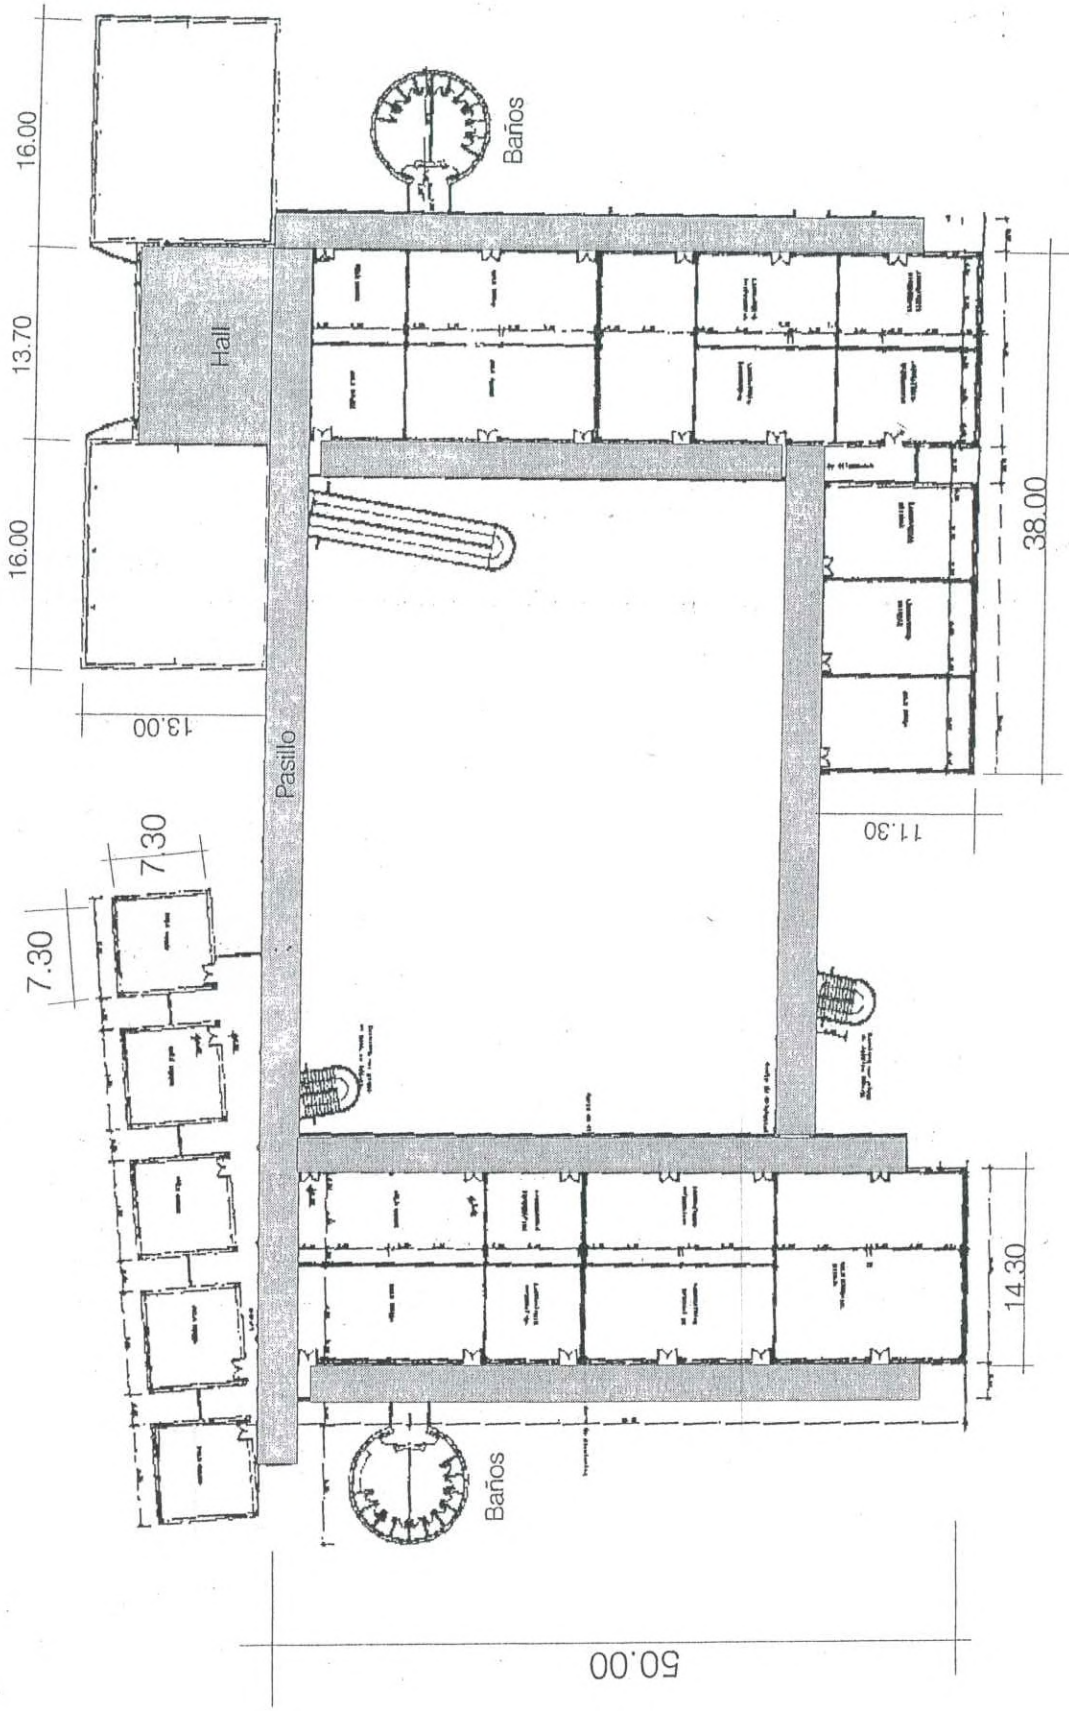

UNIVERSIDAD NACIONAL DE RÍO CUARTO
 AULAS COMUNES Y ESPECIALES - P. BAJA


Pabellon 2 y 3

PLANO Nº 39/5


UNIVERSIDAD NACIONAL DE RÍO CUARTO
AULAS COMUNES 4
Planta Baja - Planta Alta


PLANO N° 39/4

PLANTA ALTA

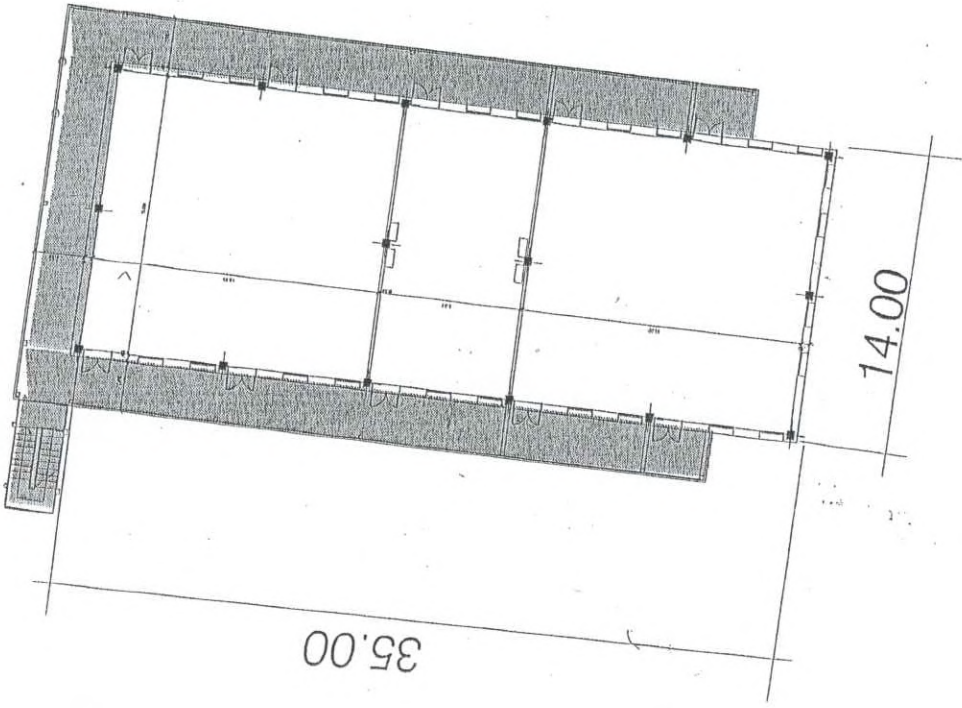


PLANTA BAJA

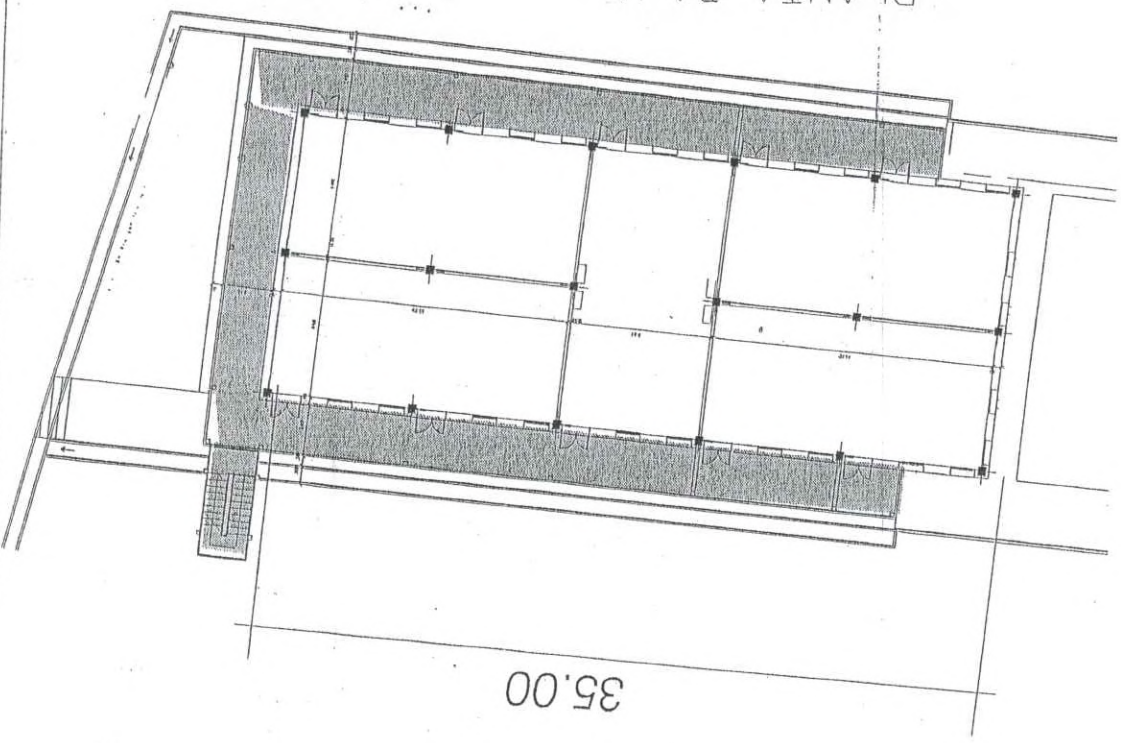

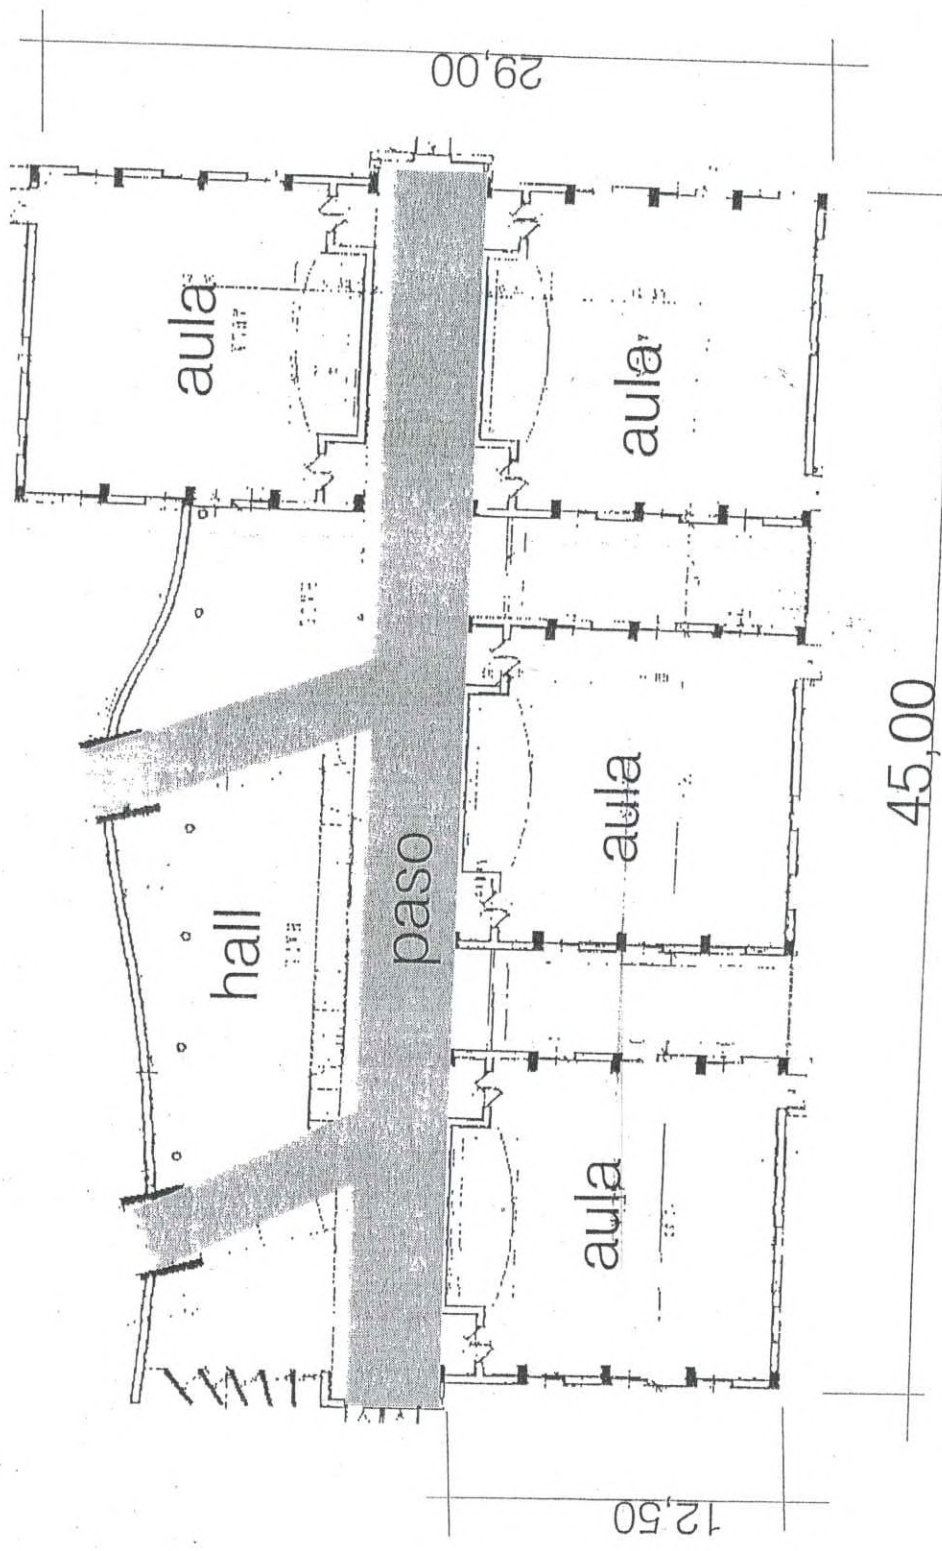


UNIVERSIDAD NACIONAL DE RÍO CUARTO
AULAS COMUNES - PABELLON N°1
Planta Alta - Sector 2 -

PLANO N° 39/3

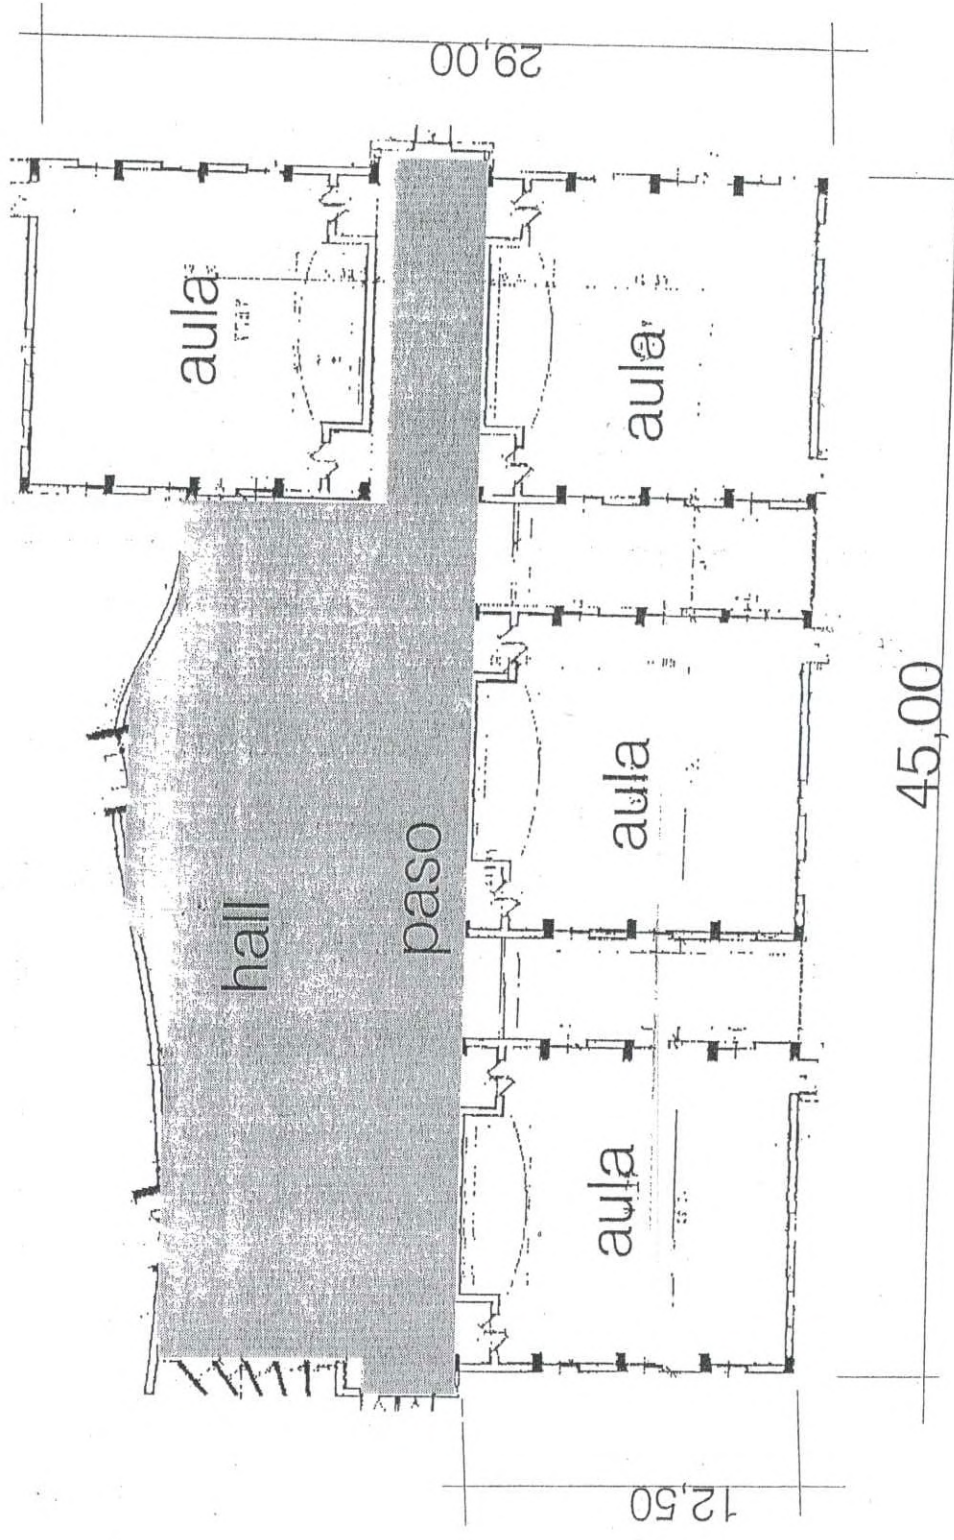

UNIVERSIDAD NACIONAL DE RÍO CUARTO
AULAS COMUNES - PABELLON N°1
Planta Baja - Sector 2 -

PLANO N° 39/2

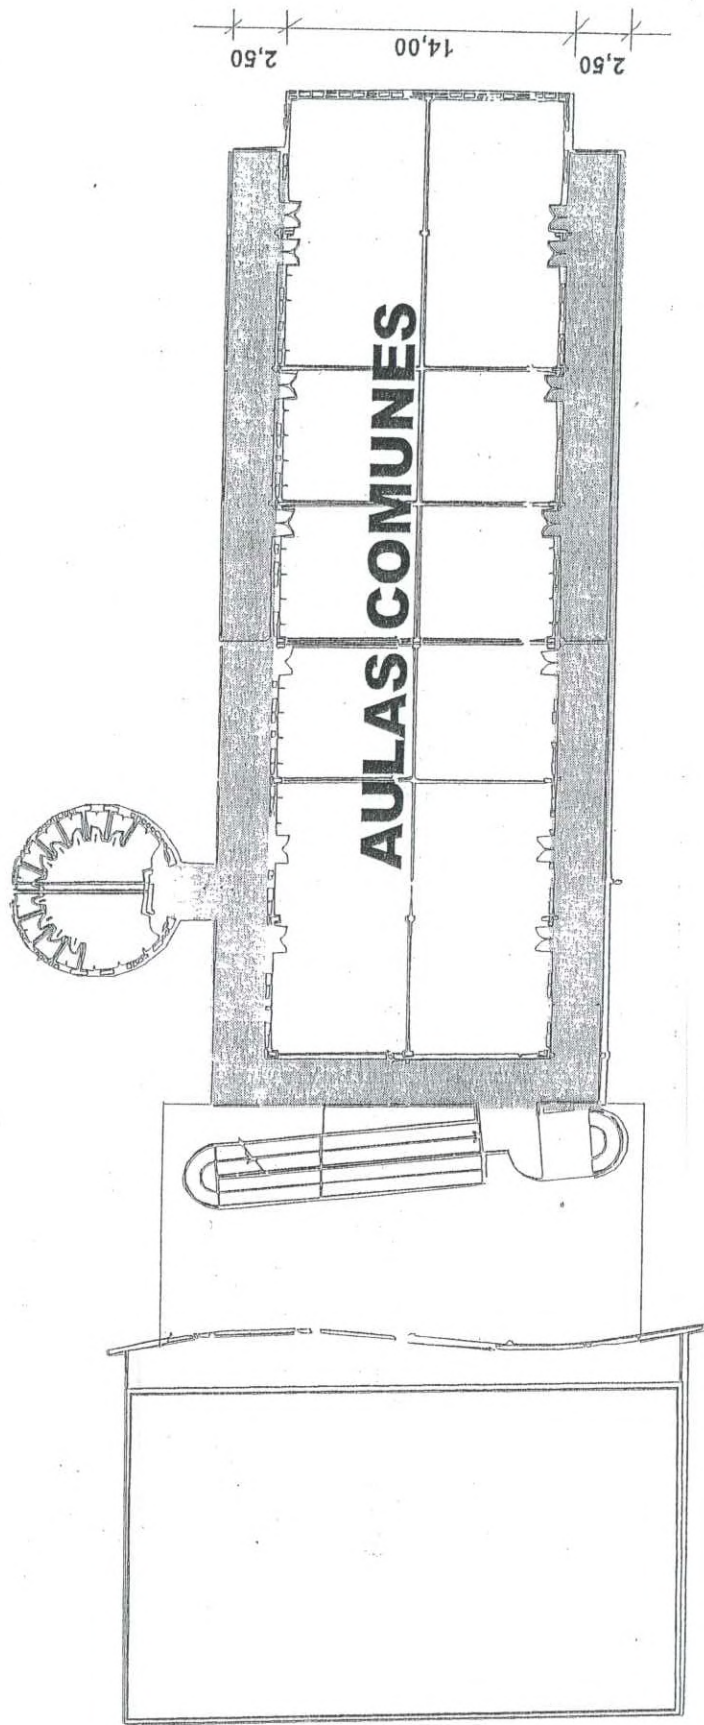


UNIVERSIDAD NACIONAL DE RÍO CUARTO

AULAS COMUNES - PABELLON N°1

Planta Alta - Sector 2 -


PLANO N° 39/1

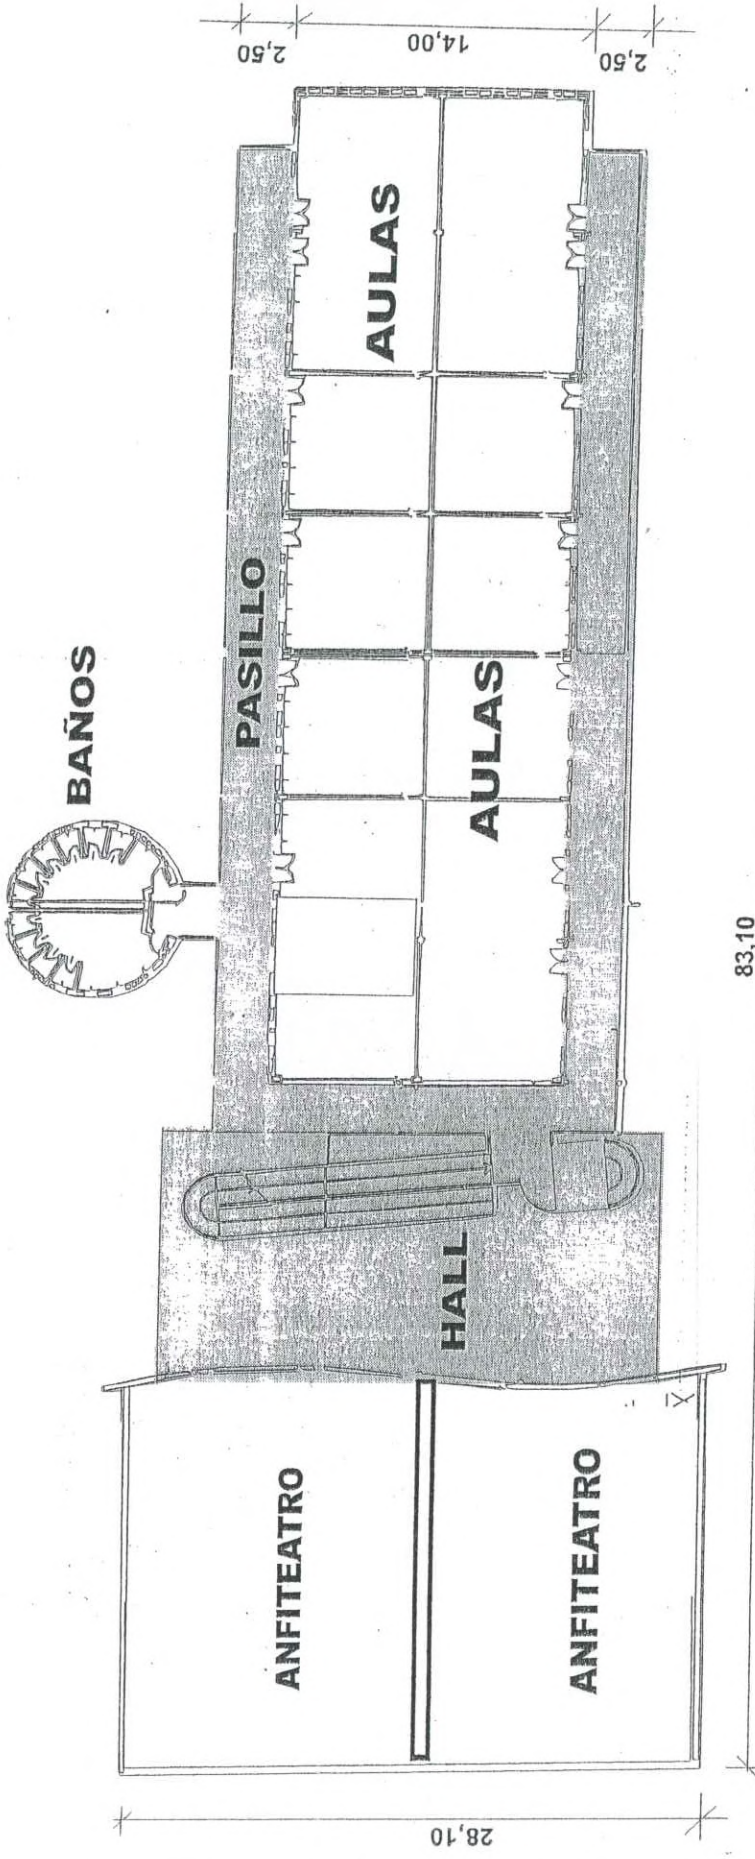

UNIVERSIDAD NACIONAL DE RÍO CUARTO
 AULAS COMUNES - PABELLON N°1
 Planta Baja - Sector 2 -

PLANO N° 39

16.00

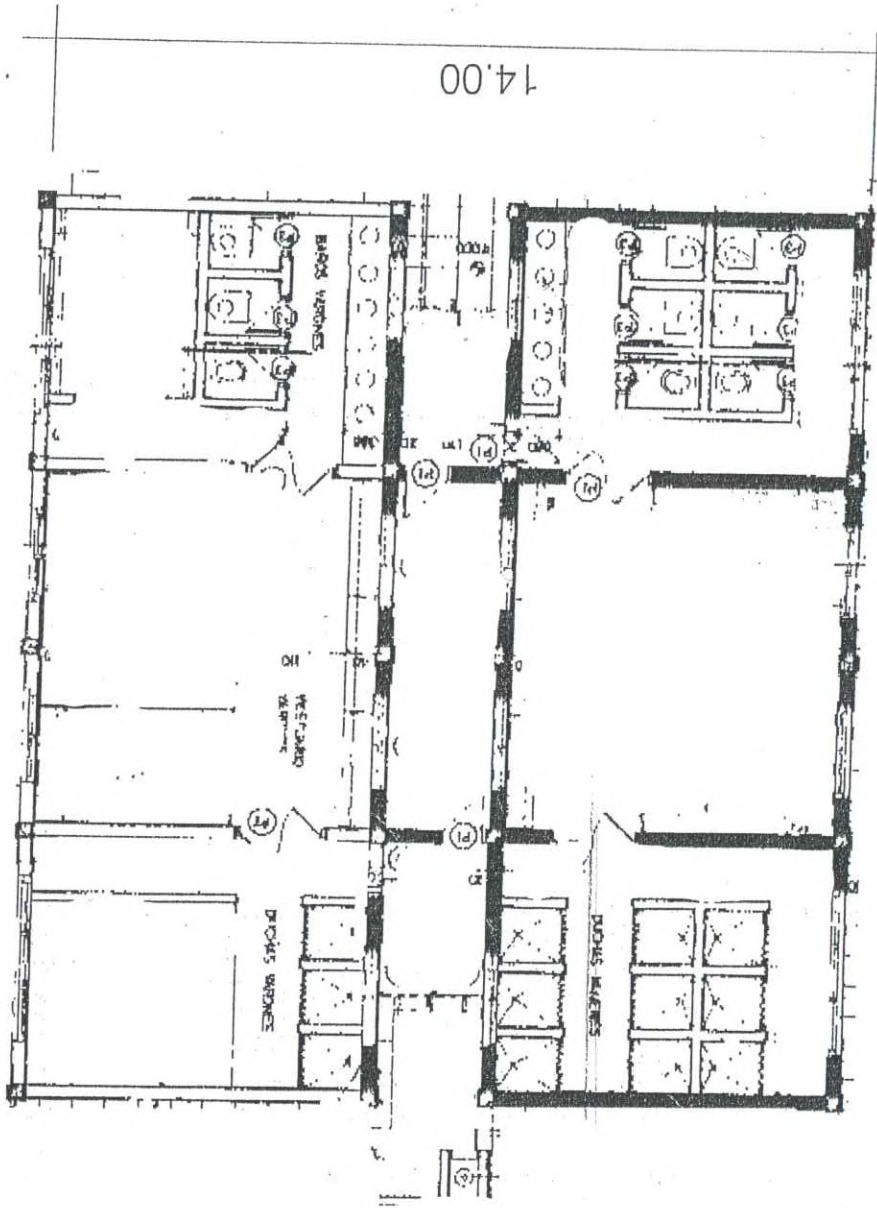


14.00


UNIVERSIDAD NACIONAL DE RÍO CUARTO
BAÑOS Y VESTUARIOS SECTOR DEPORTES

PLANO N° 38/2

3/8

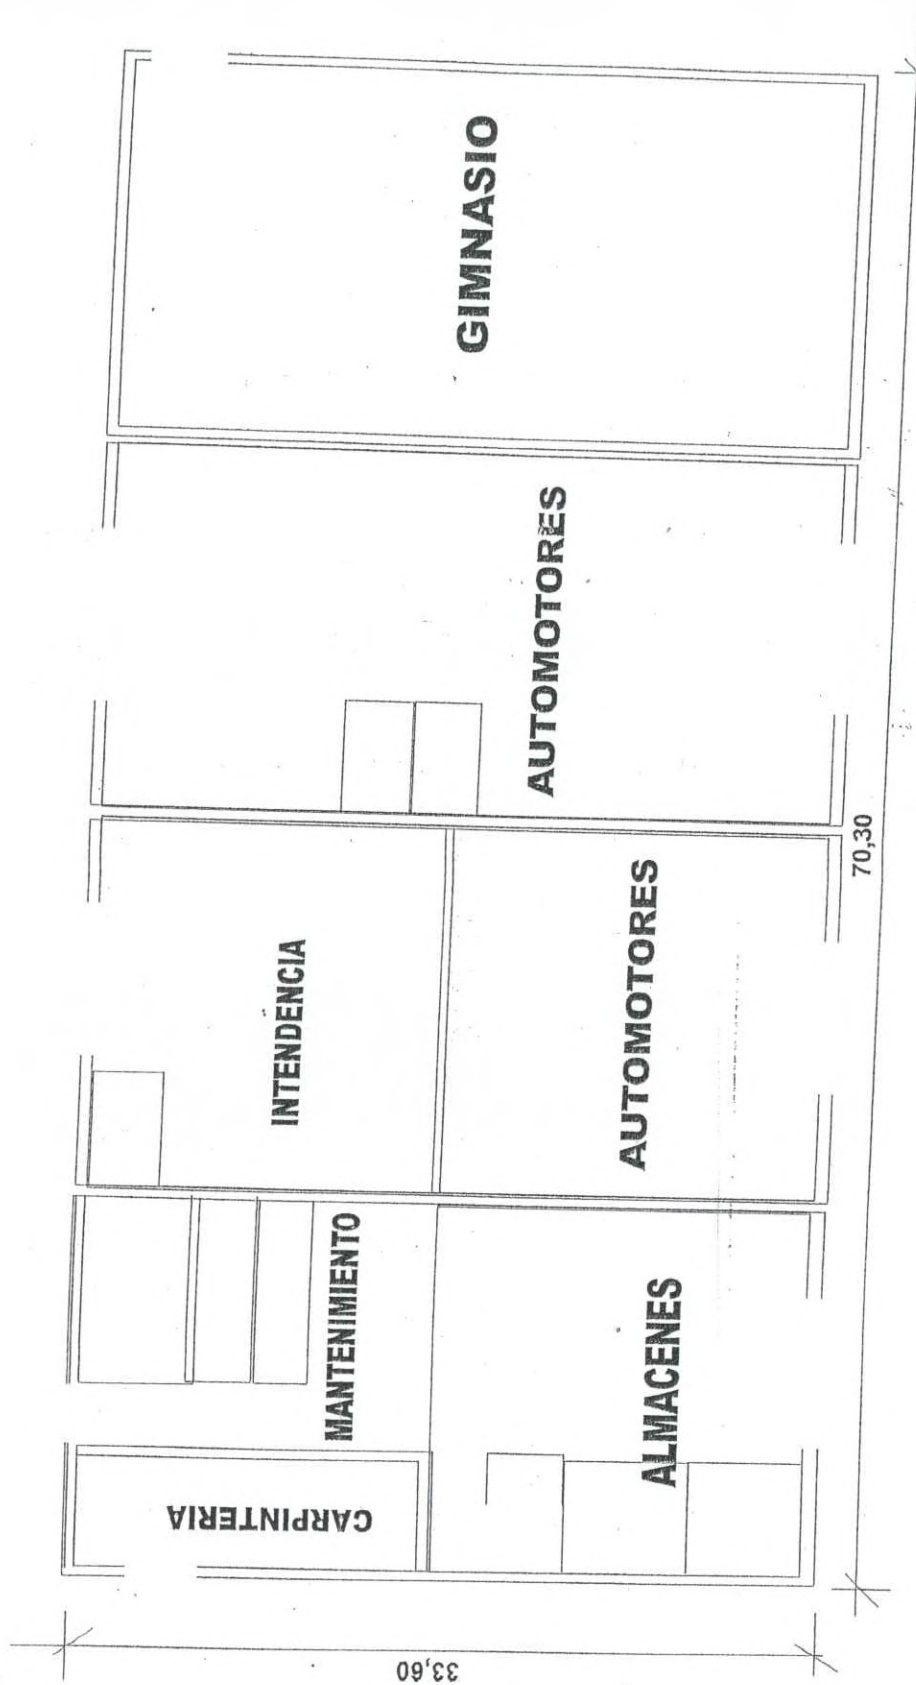



UNIVERSIDAD NACIONAL DE RÍO CUARTO
GALPONES SERVICIOS GENERALES
PLANO Nº 38/1

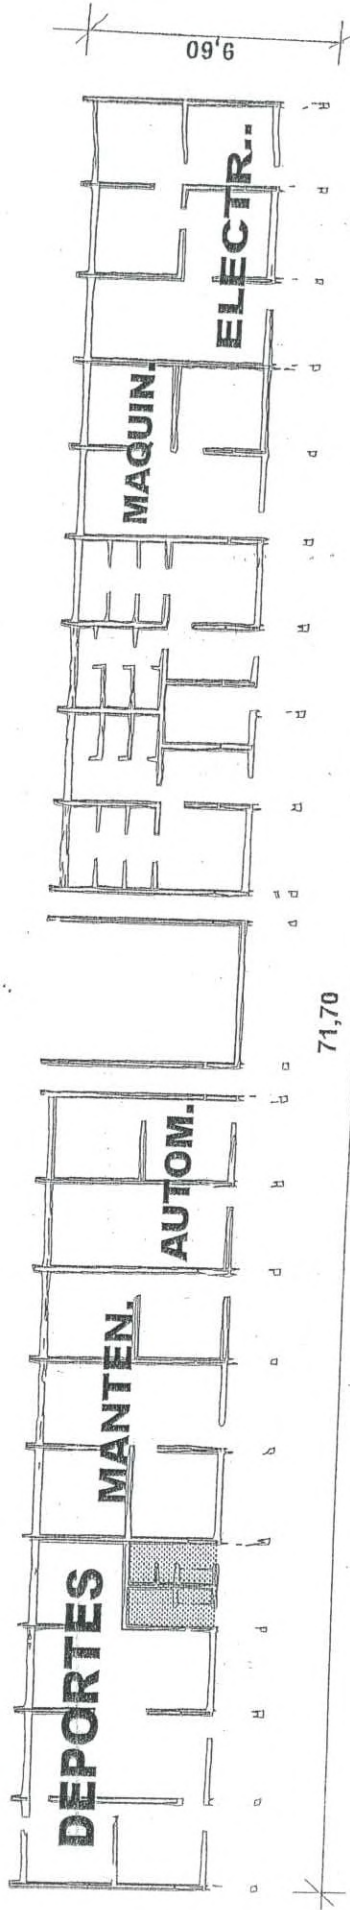

UNIVERSIDAD NACIONAL DE RÍO CUARTO

CABECERA DE GALPONES
SERVICIOS GENERALES

PLANO Nº 38

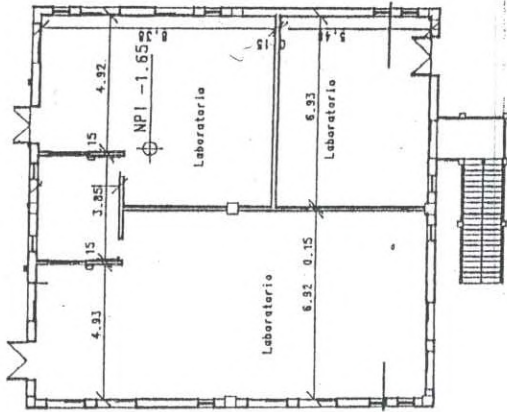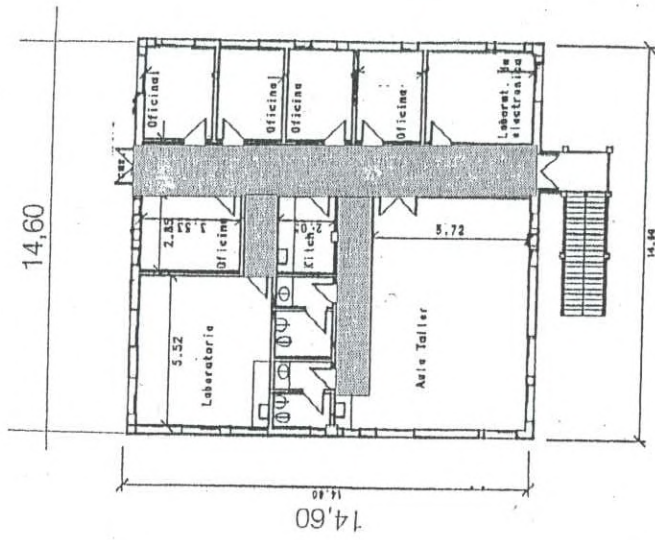


UNIVERSIDAD NACIONAL DE RÍO CUARTO

FÍSICA


Fac. De Cs. Exactas

PLANO N° 37

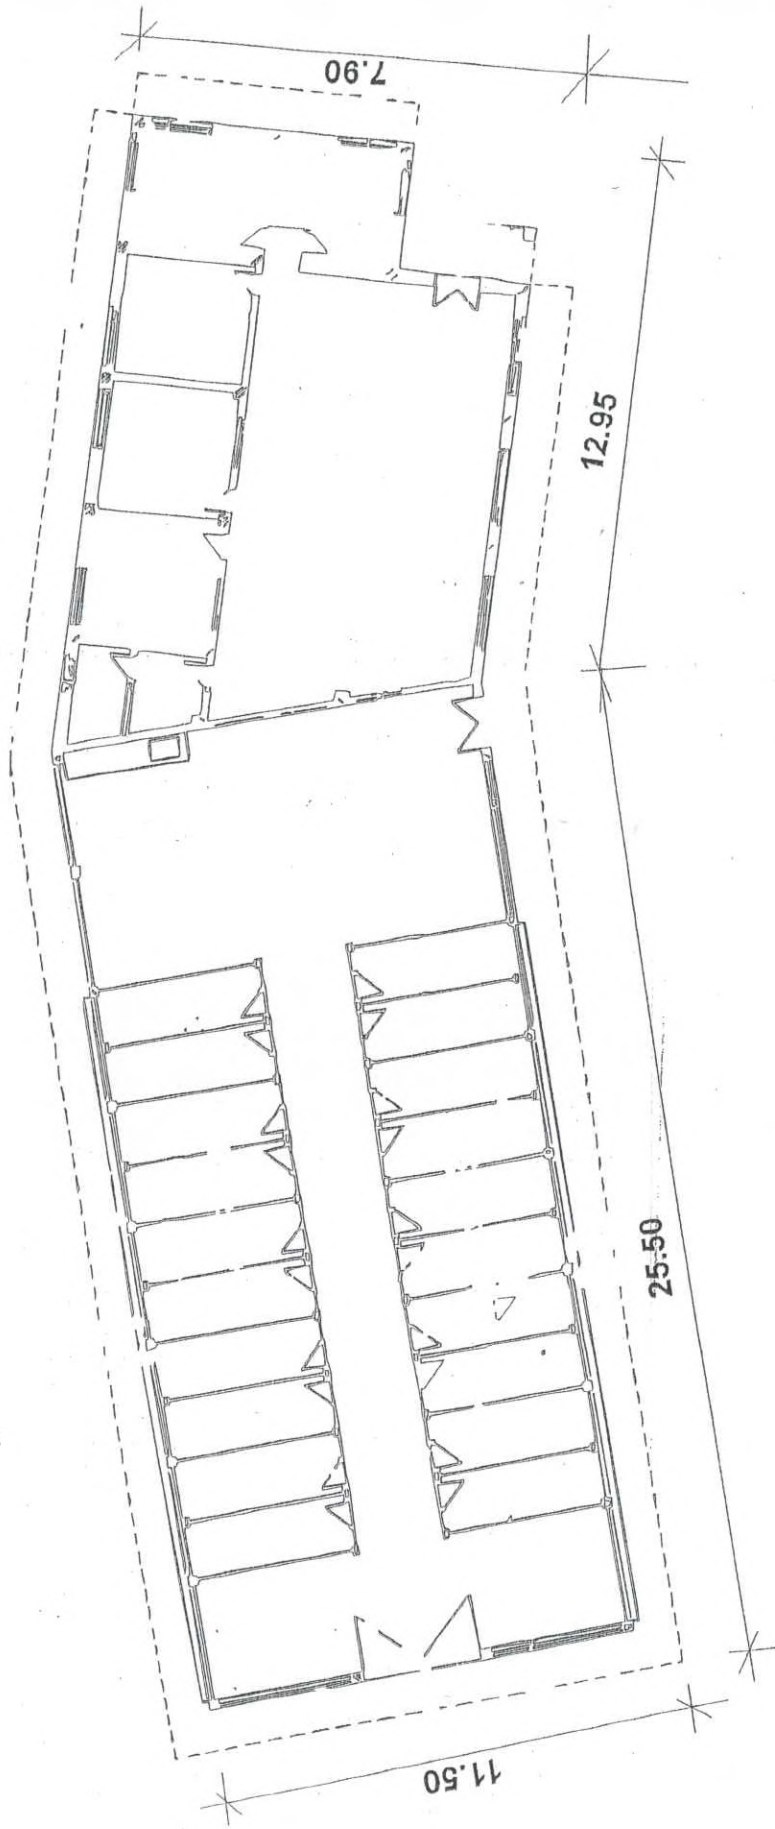


UNIVERSIDAD NACIONAL DE RÍO CUARTO
UNIDAD DE CRÍA AVIA
Fac. Agron. Y Veterinaria

PLANO N° 36

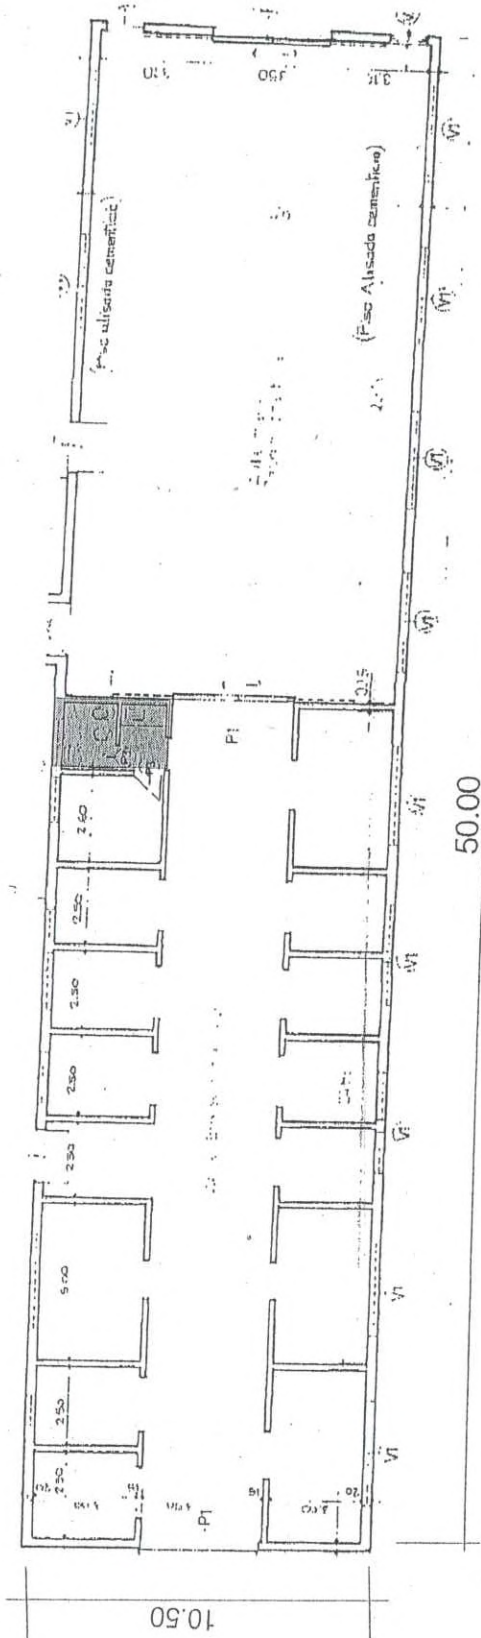


UNIVERSIDAD NACIONAL DE RÍO CUARTO
 INTERNADO CLINICA
 ANIMAL

PLANO Nº 35

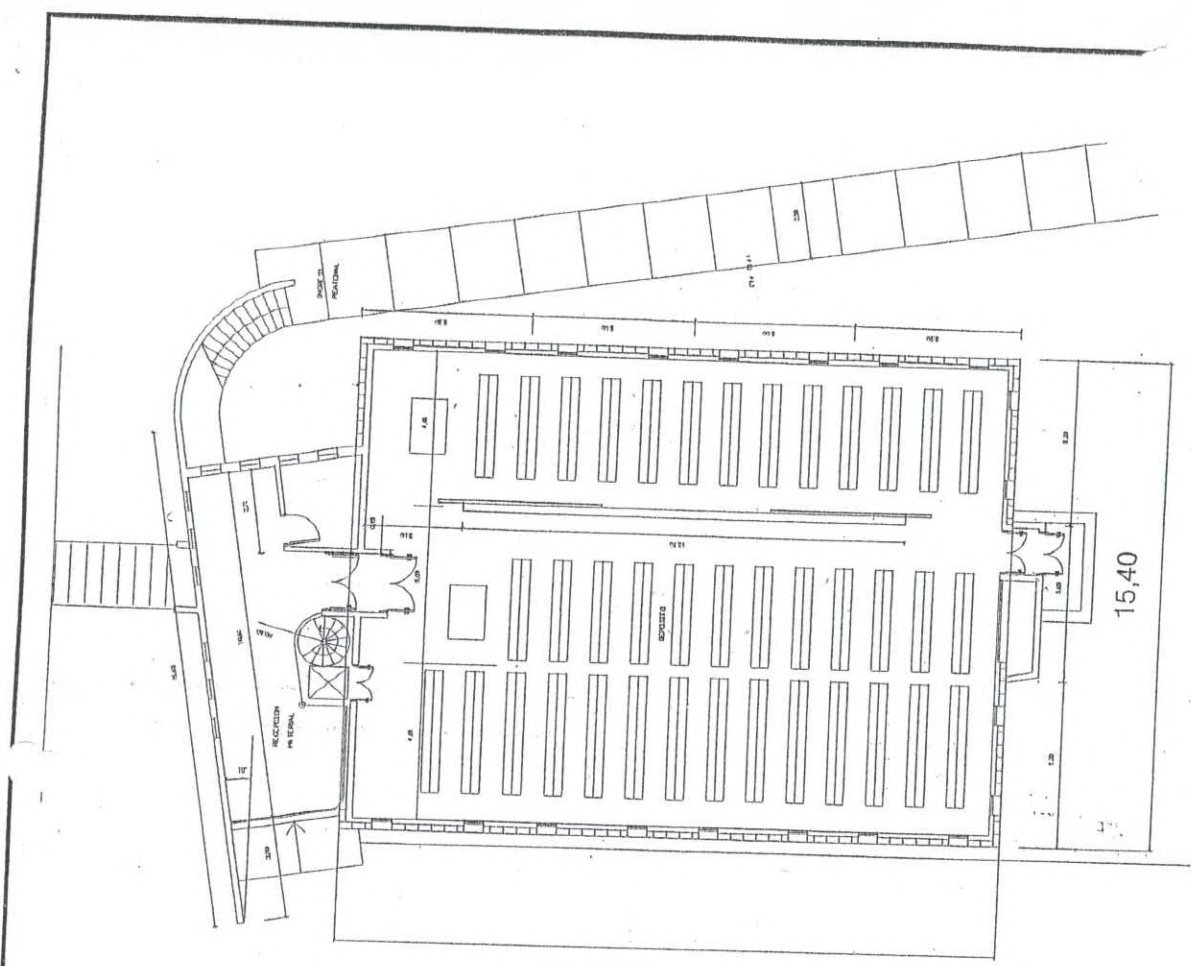

20,40

15,40

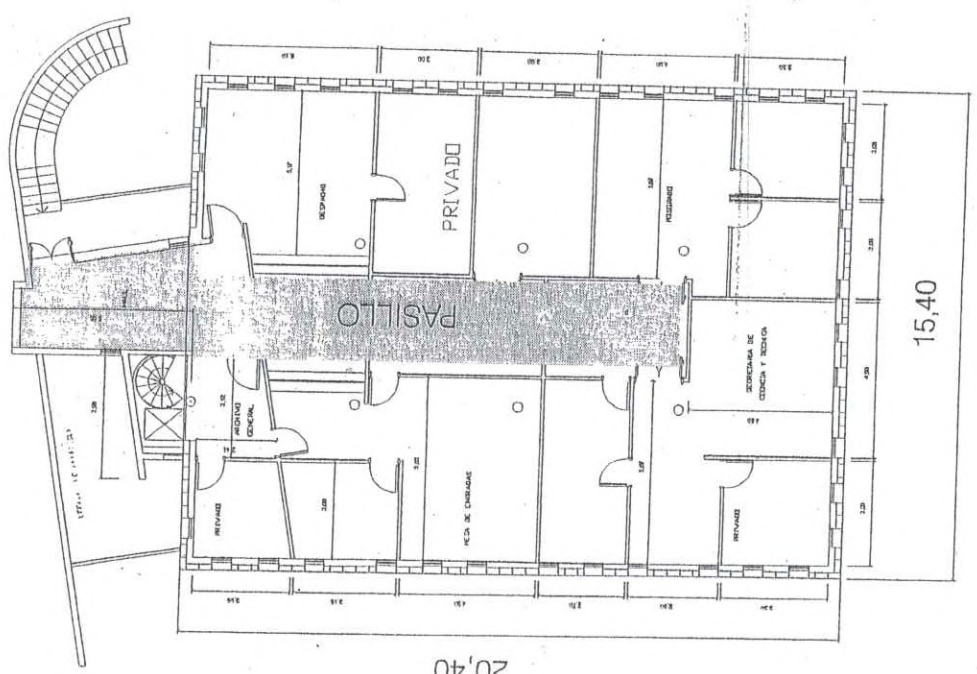


20,40

15,40

UNIVERSIDAD NACIONAL DE RÍO CUARTO
 Archivo central - P. Baja
 Ampli. Rectorado - P. Alta
 PLANO N° 34/2

7,75

6,27

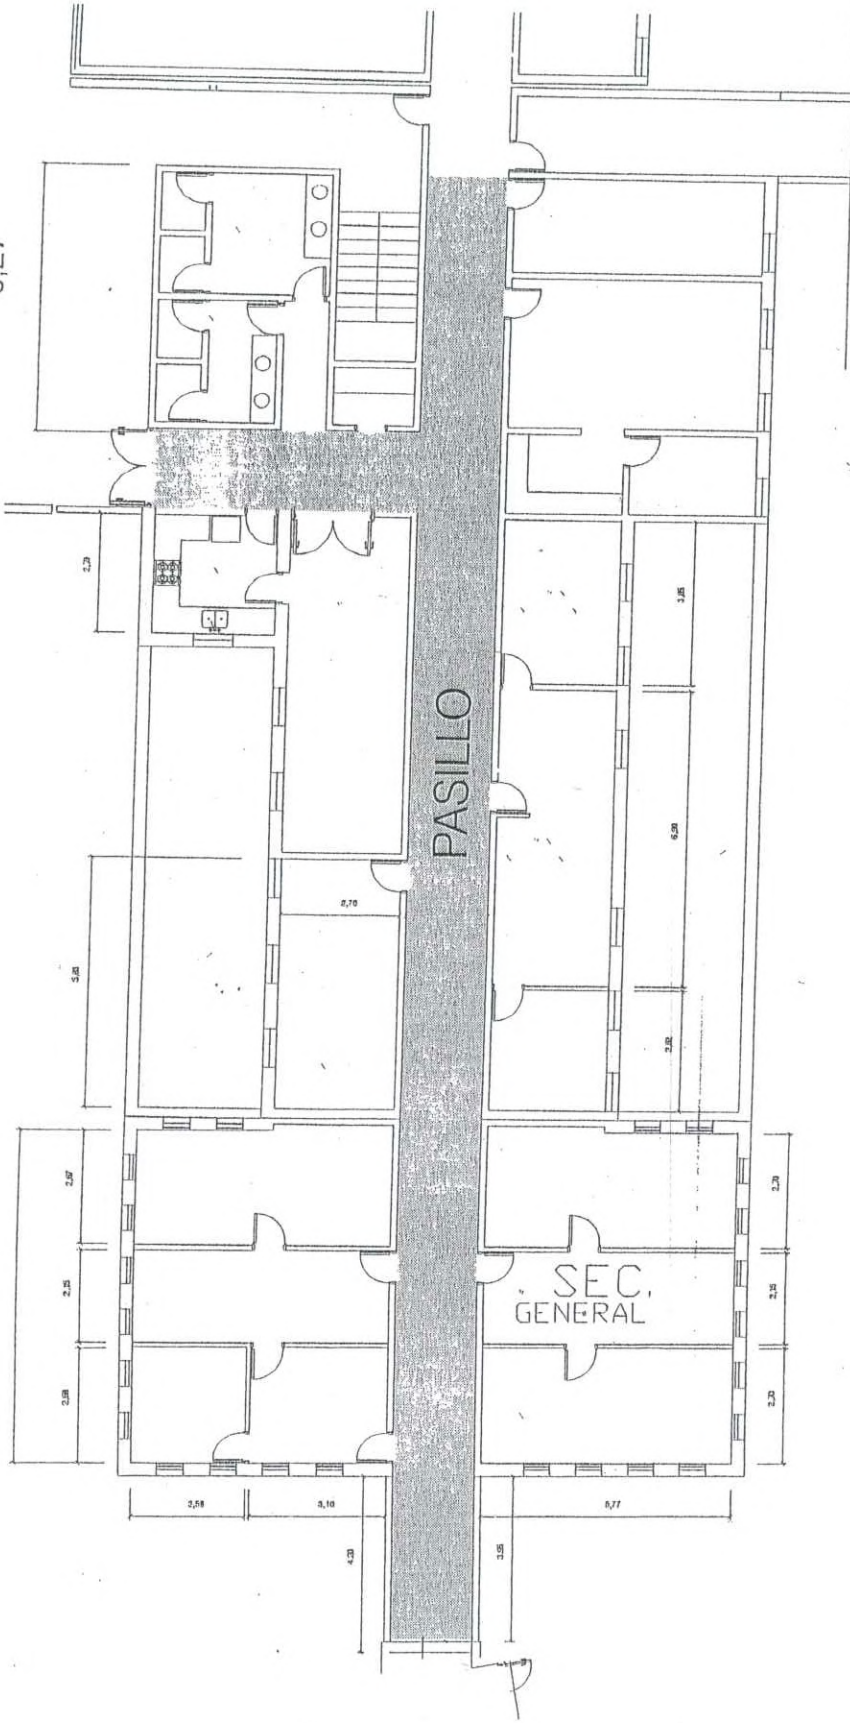


UNIVERSIDAD NACIONAL DE RÍO CUARTO
Remodelación Rectorado

PLANO N° 34/1


FACULTAD DE
AGR. Y VETERINARIA
SECTOR VETERINARIA
Y RECTORADO
Planta Alta


PLANO N° 34

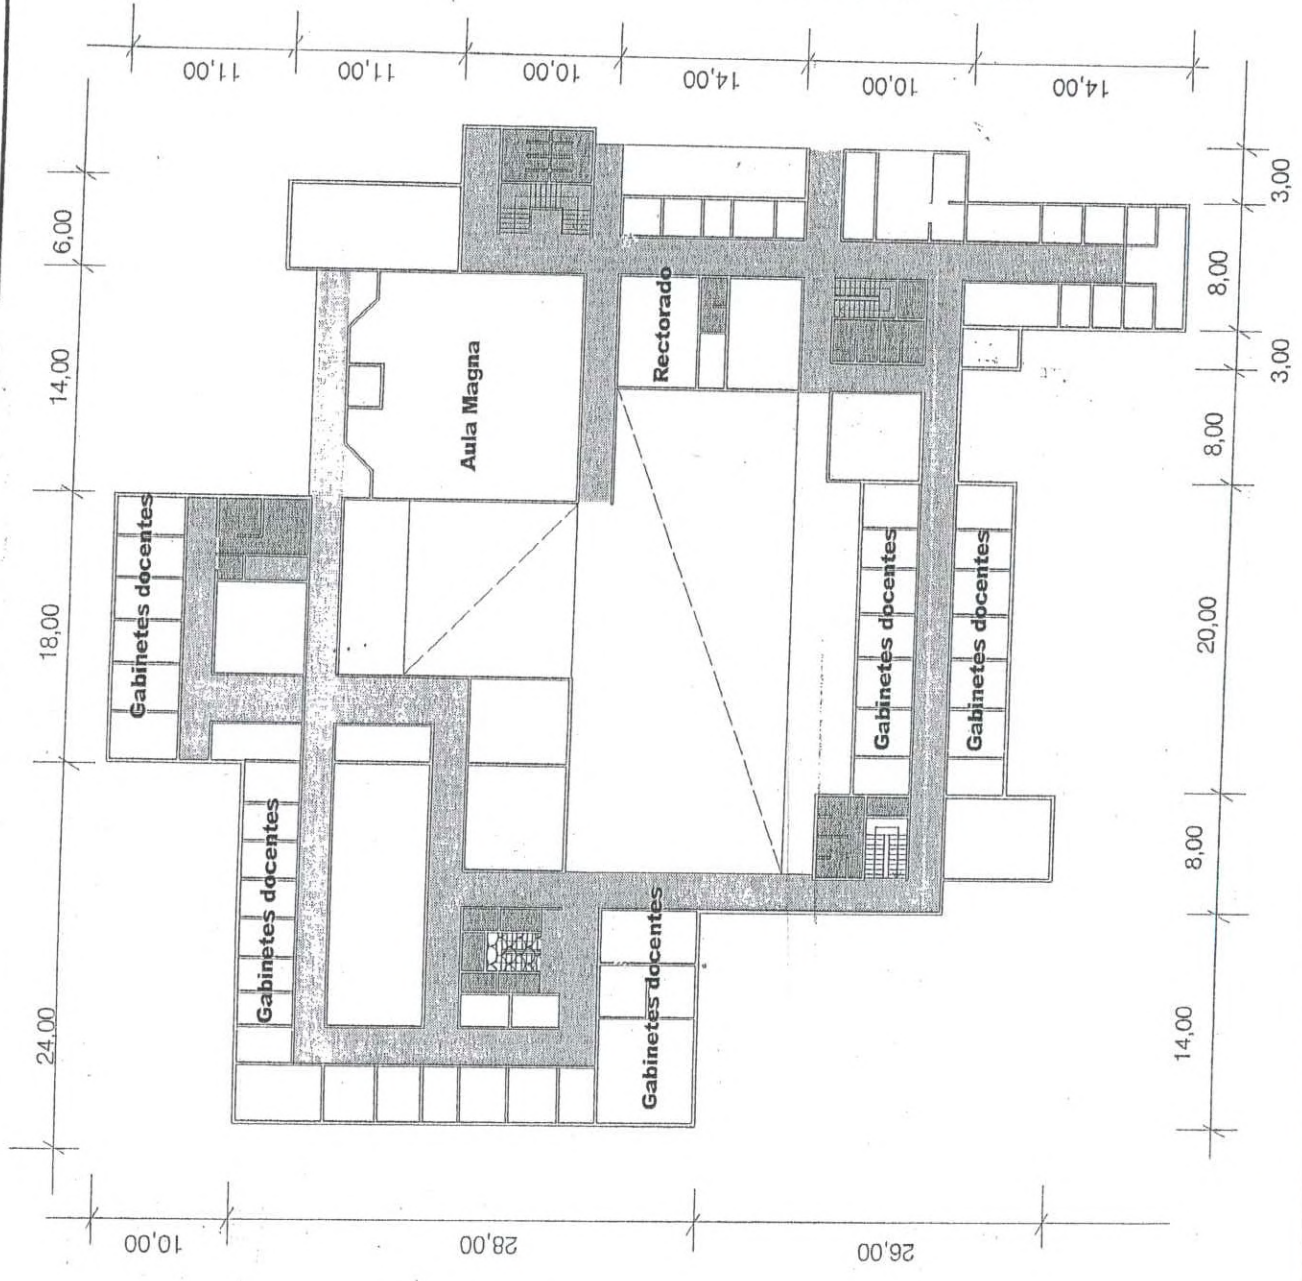

Fac. de AGRONOMÍA
Y VETERINARIA
Sector VETERINARIA
Planta Baja

PLANO N° 33

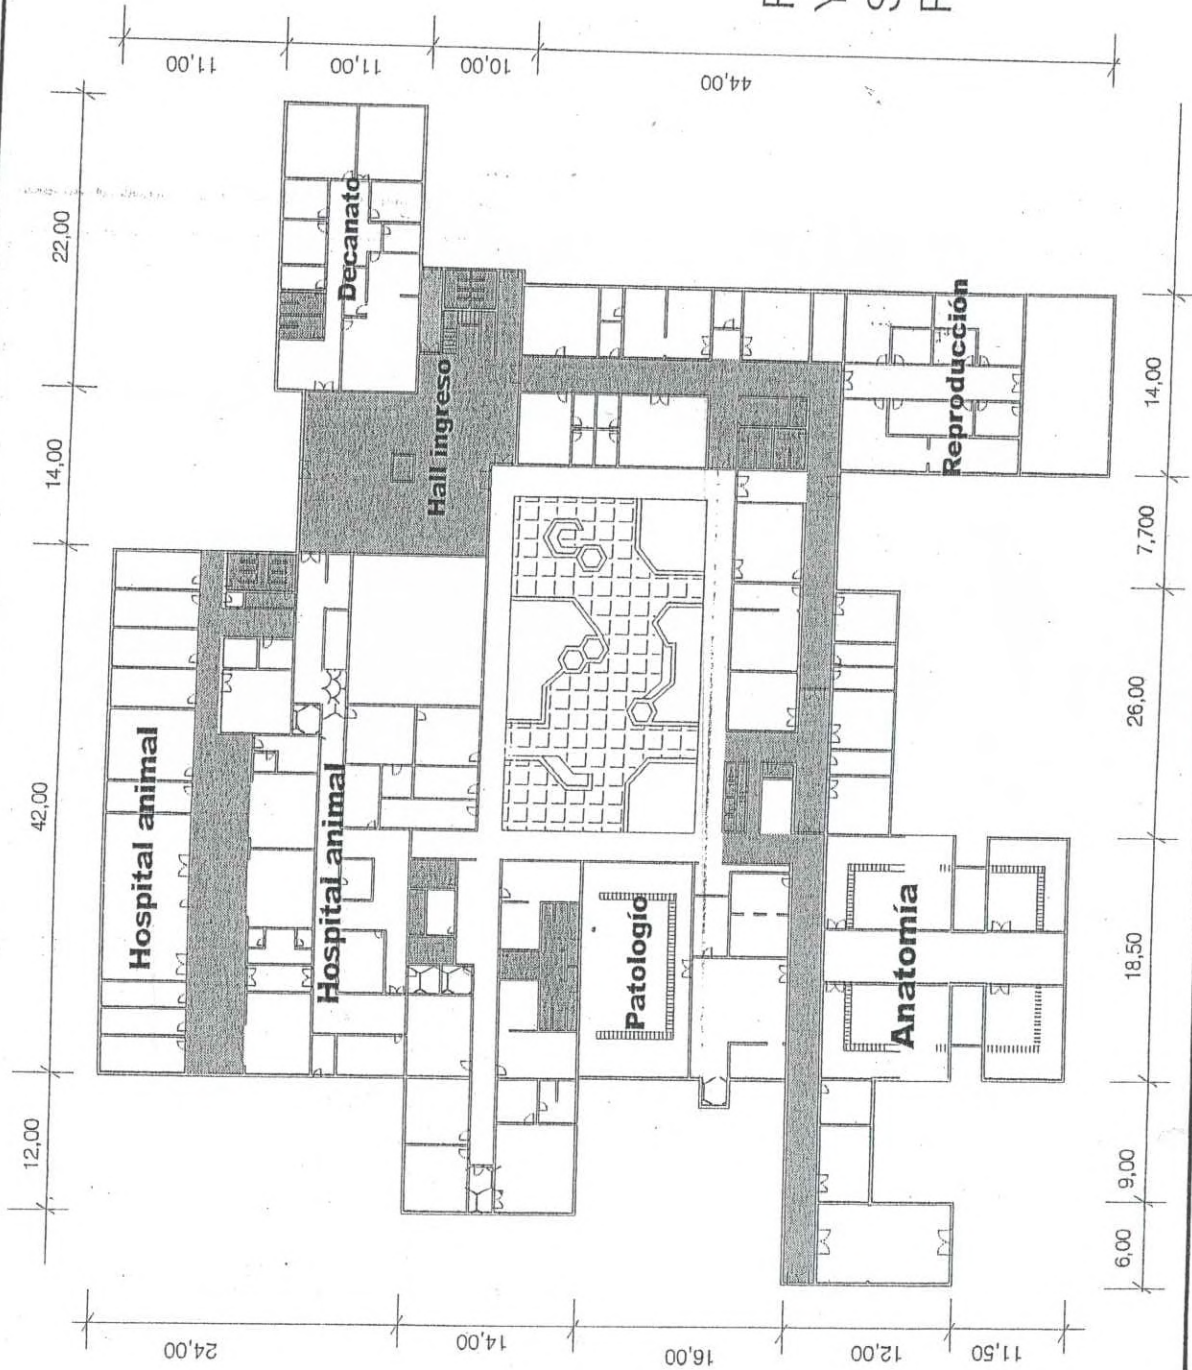


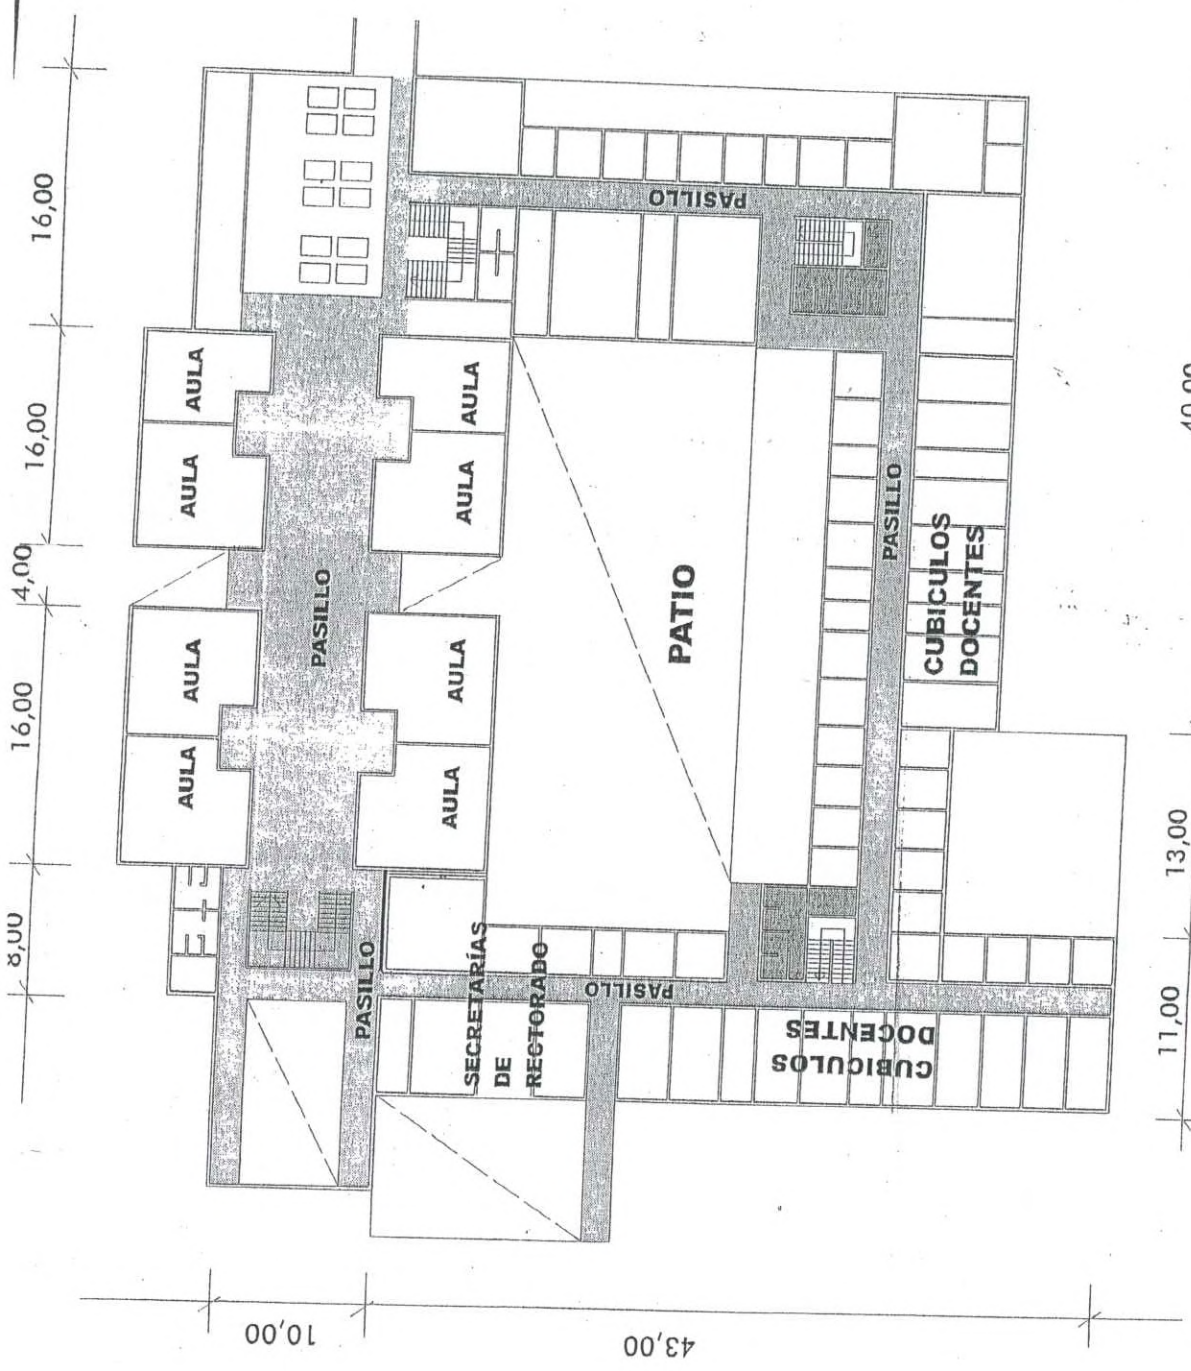

PLANTA ALTA

UNIVERSIDAD NACIONAL DE RÍO CUARTO
 Fac. de Agronomía y Veterinaria - P.A.
 Sector Agronomía - Aulas


PLANO N° 32

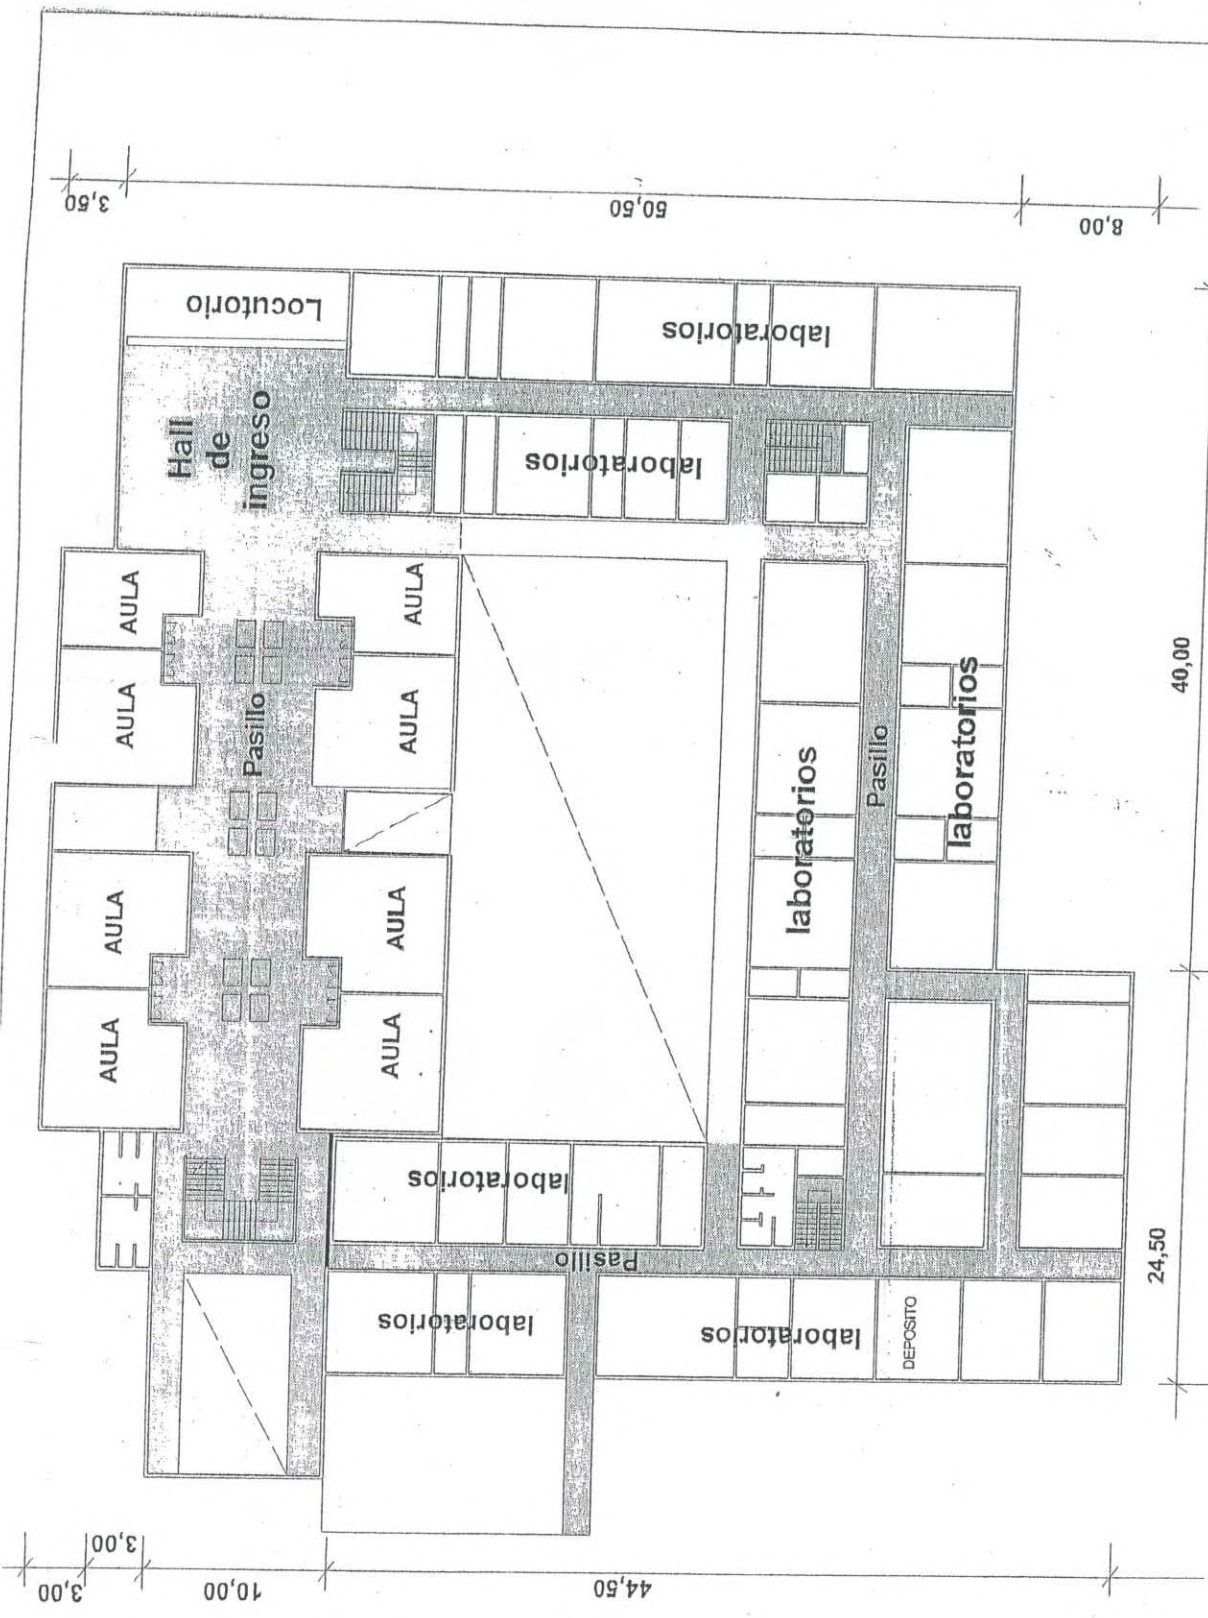

PLANTA BAJA


UNIVERSIDAD NACIONAL DE RÍO CUARTO
 Fac. de Agronomía y Veterinaria - P.B.
 Sector Agronomía - Aulas

PLANO Nº 31

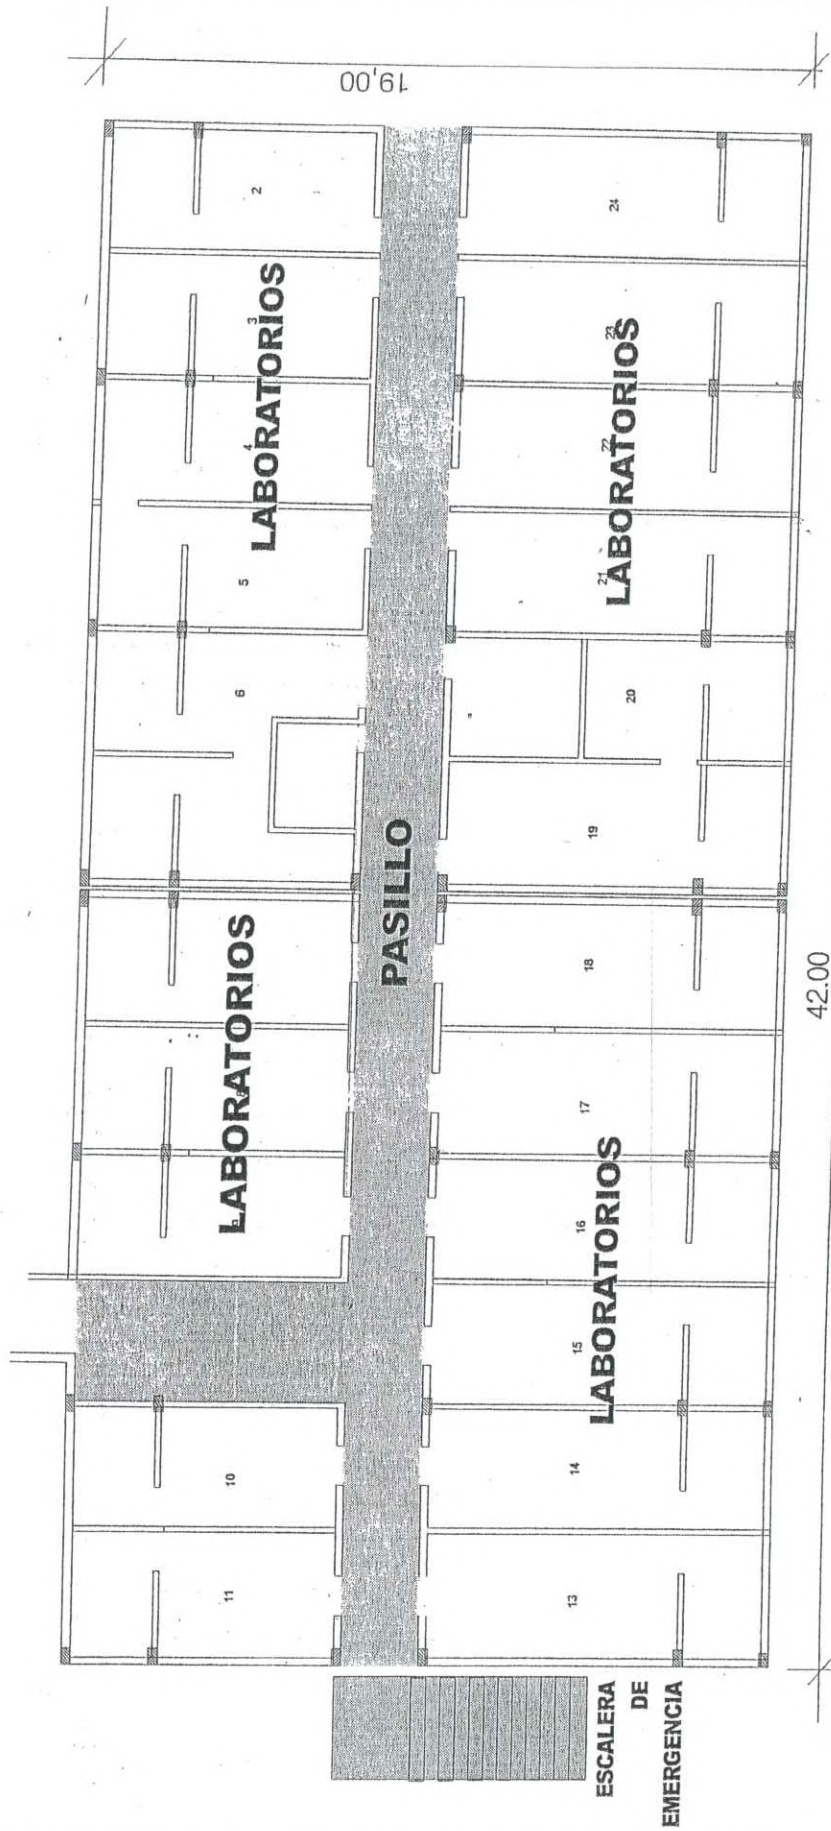


UNIVERSIDAD NACIONAL DE RÍO CUARTO
 FAC. CS. EXACTAS - BIOLOGÍA MOLECULAR
 PLANTA NIVEL +3,30

PLANO Nº 30

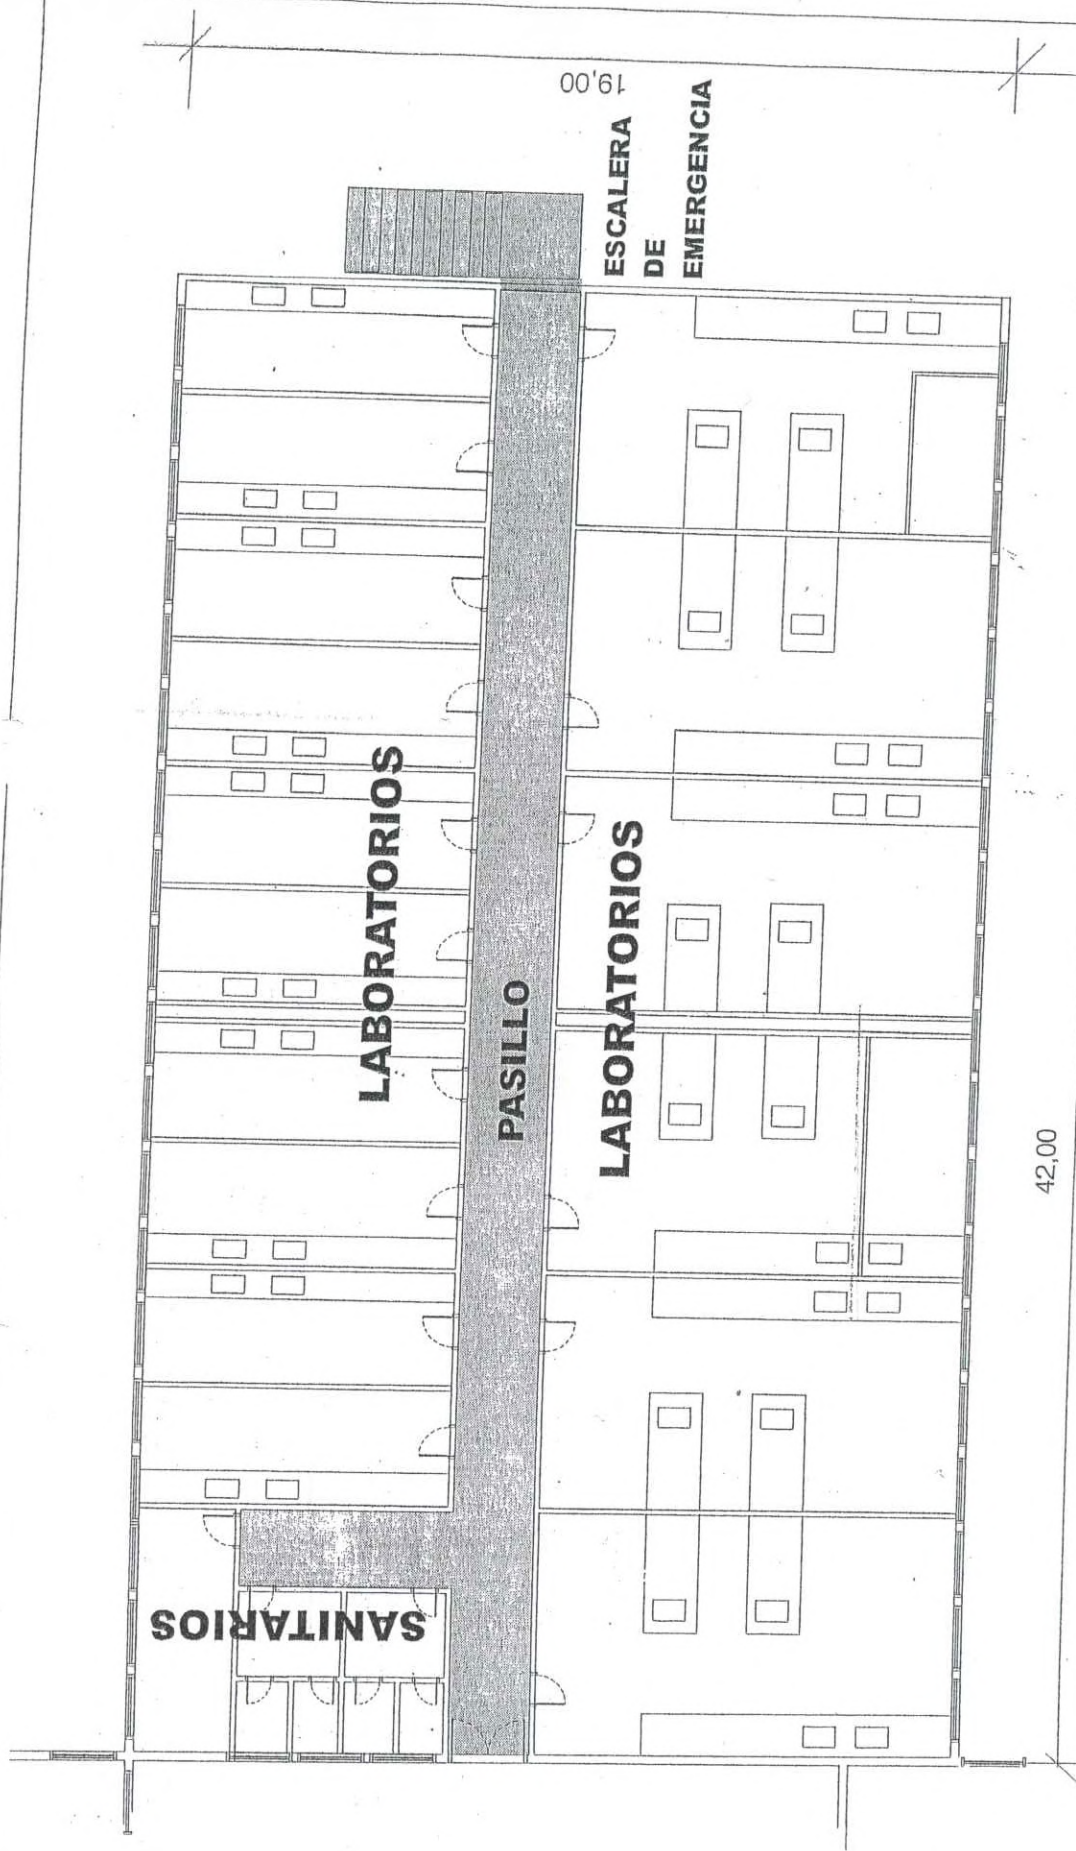


UNIVERSIDAD NACIONAL DE RÍO CUARTO
FAC. CIENCIAS EXACTAS
AREA QUÍMICA - PLANTA NIVEL +3,30
PLANO Nº 29

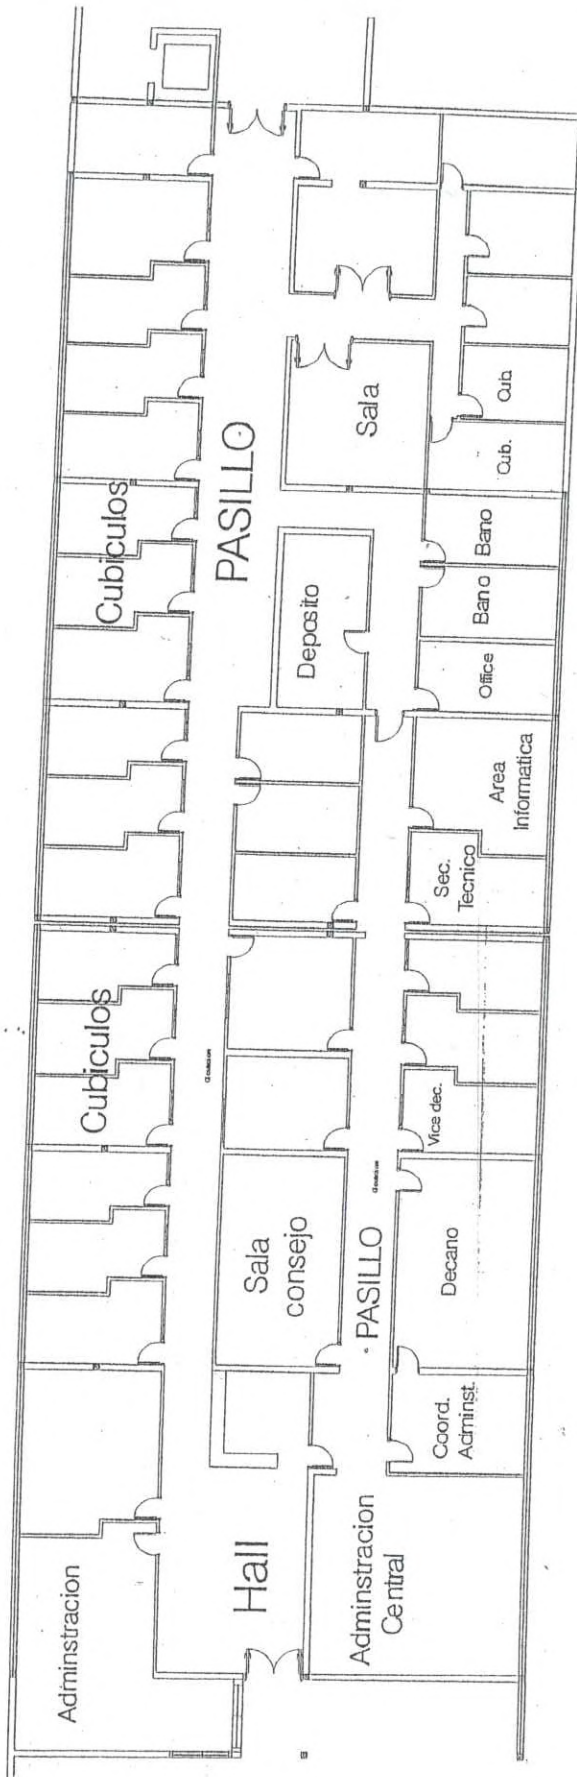

UNIVERSIDAD NACIONAL DE RÍO CUARTO
 FAC. CIENCIAS HUMANAS


PLANTA NIVEL +3,30

PLANO Nº 28/2

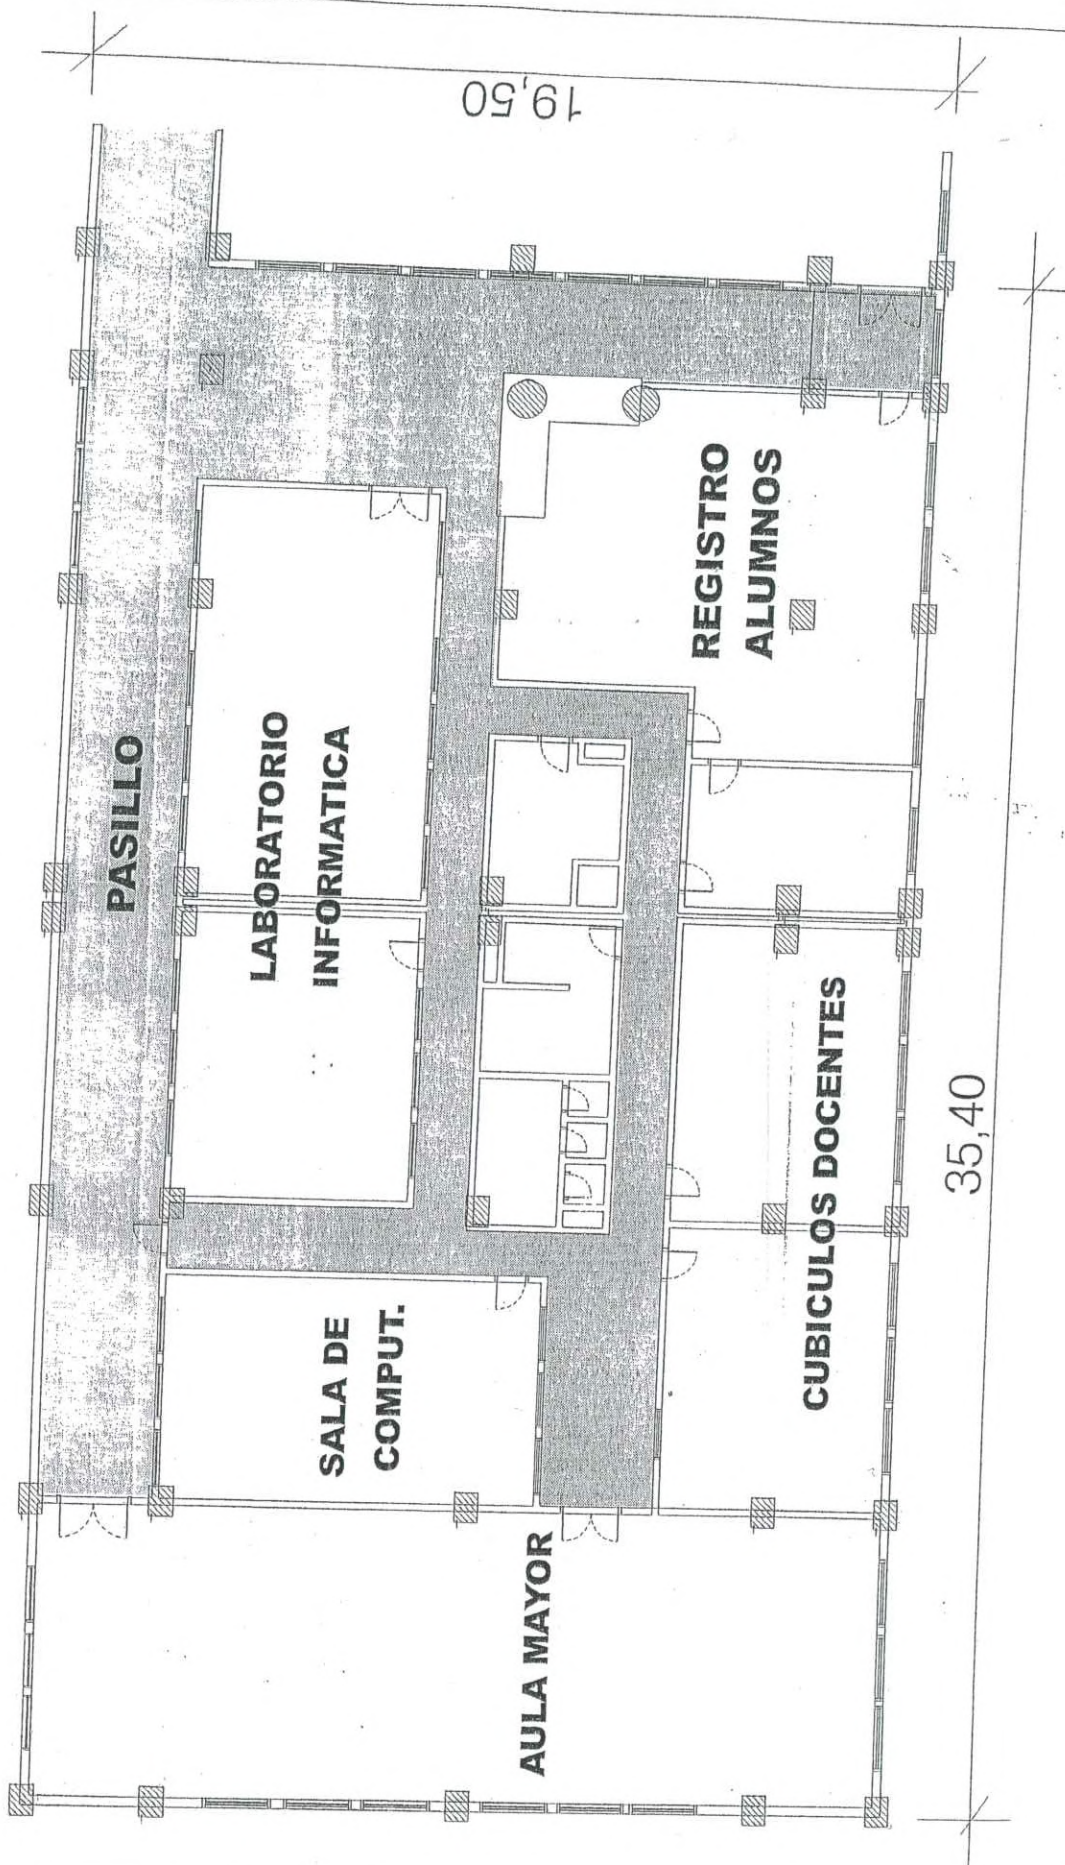

UNIVERSIDAD NACIONAL DE RÍO CUARTO
FAC. CIENCIAS ECONÓMICAS - SECTOR B
PLANTA NIVEL +3,30
PLANO N° 28/1


ESCALERA DE EMERGENCIA

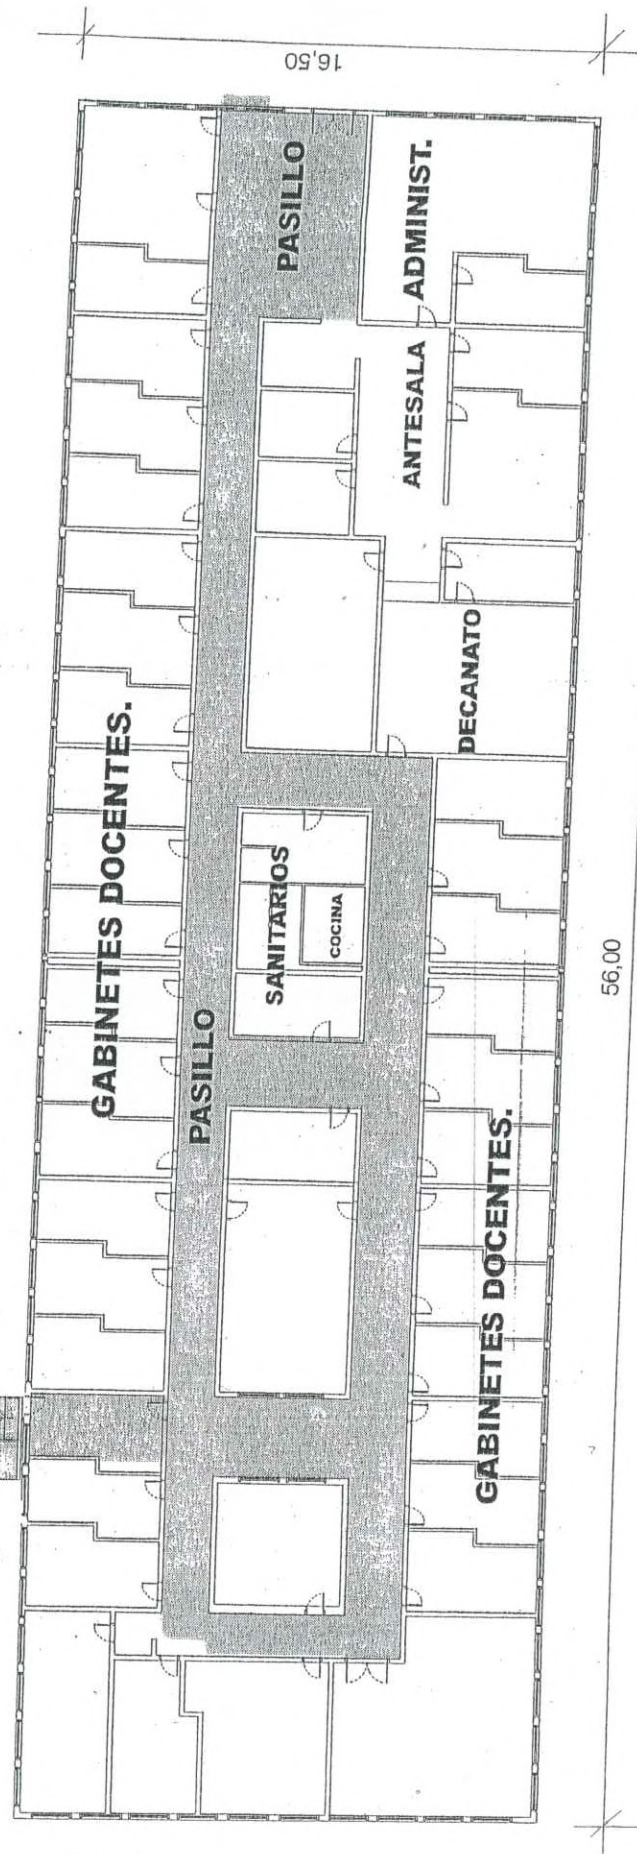

UNIVERSIDAD NACIONAL DE RÍO CUAKIO
FAC. CIENCIAS ECONÓMICAS


ADMINISTRACIÓN - PLANTA NIVEL +3,30

PLANO Nº 28

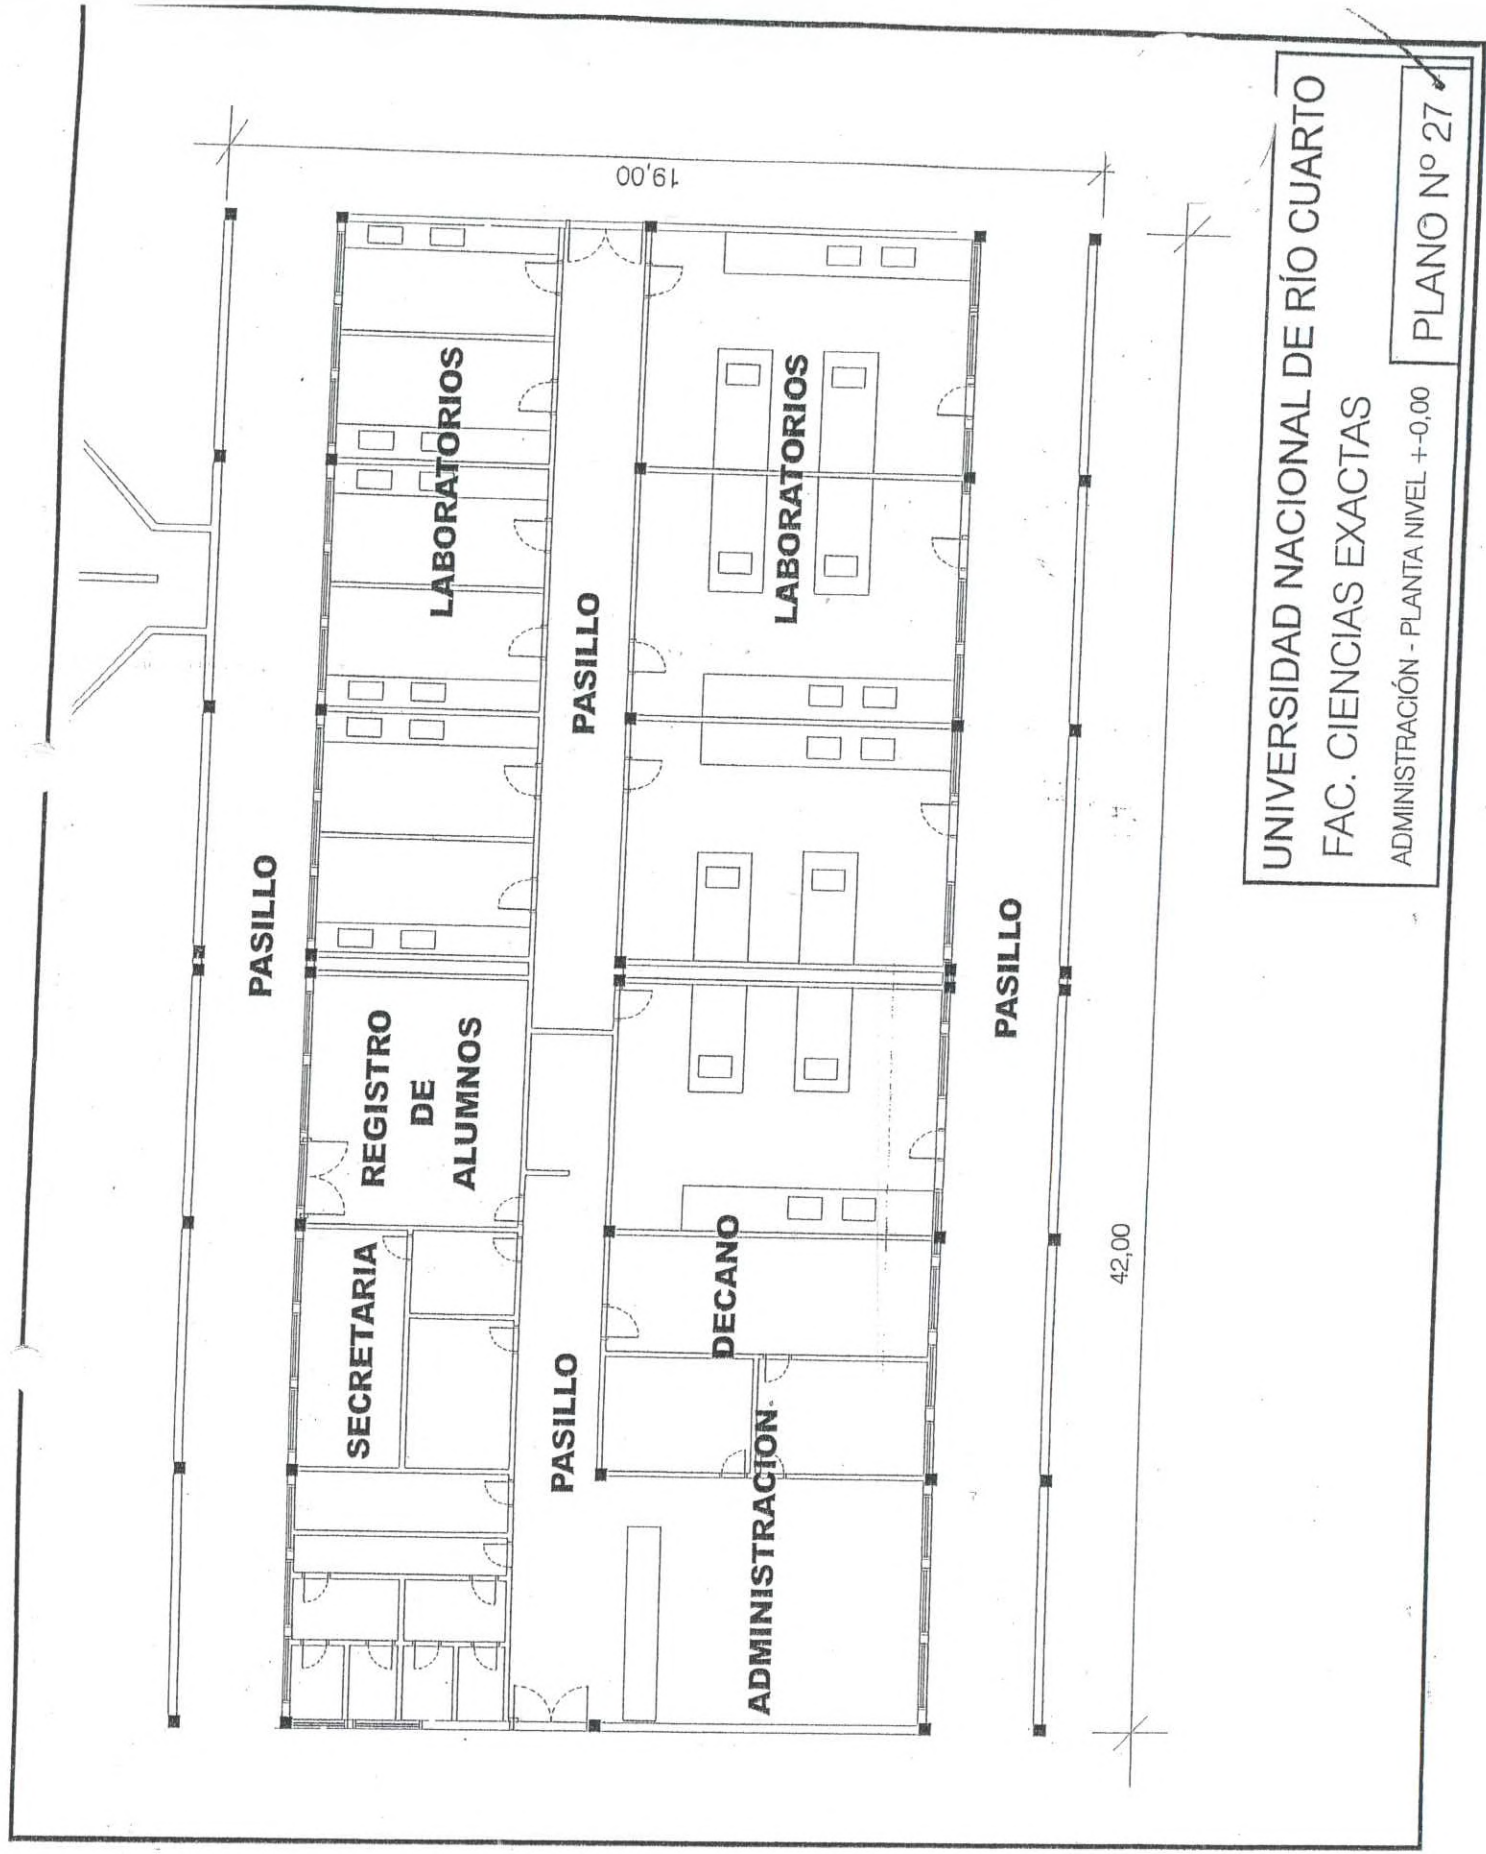

UNIVERSIDAD NACIONAL DE RÍO CUARTO
FAC. CIENCIAS EXACTAS
ADMINISTRACIÓN - PLANTA NIVEL + -0,00

PLANO N° 27

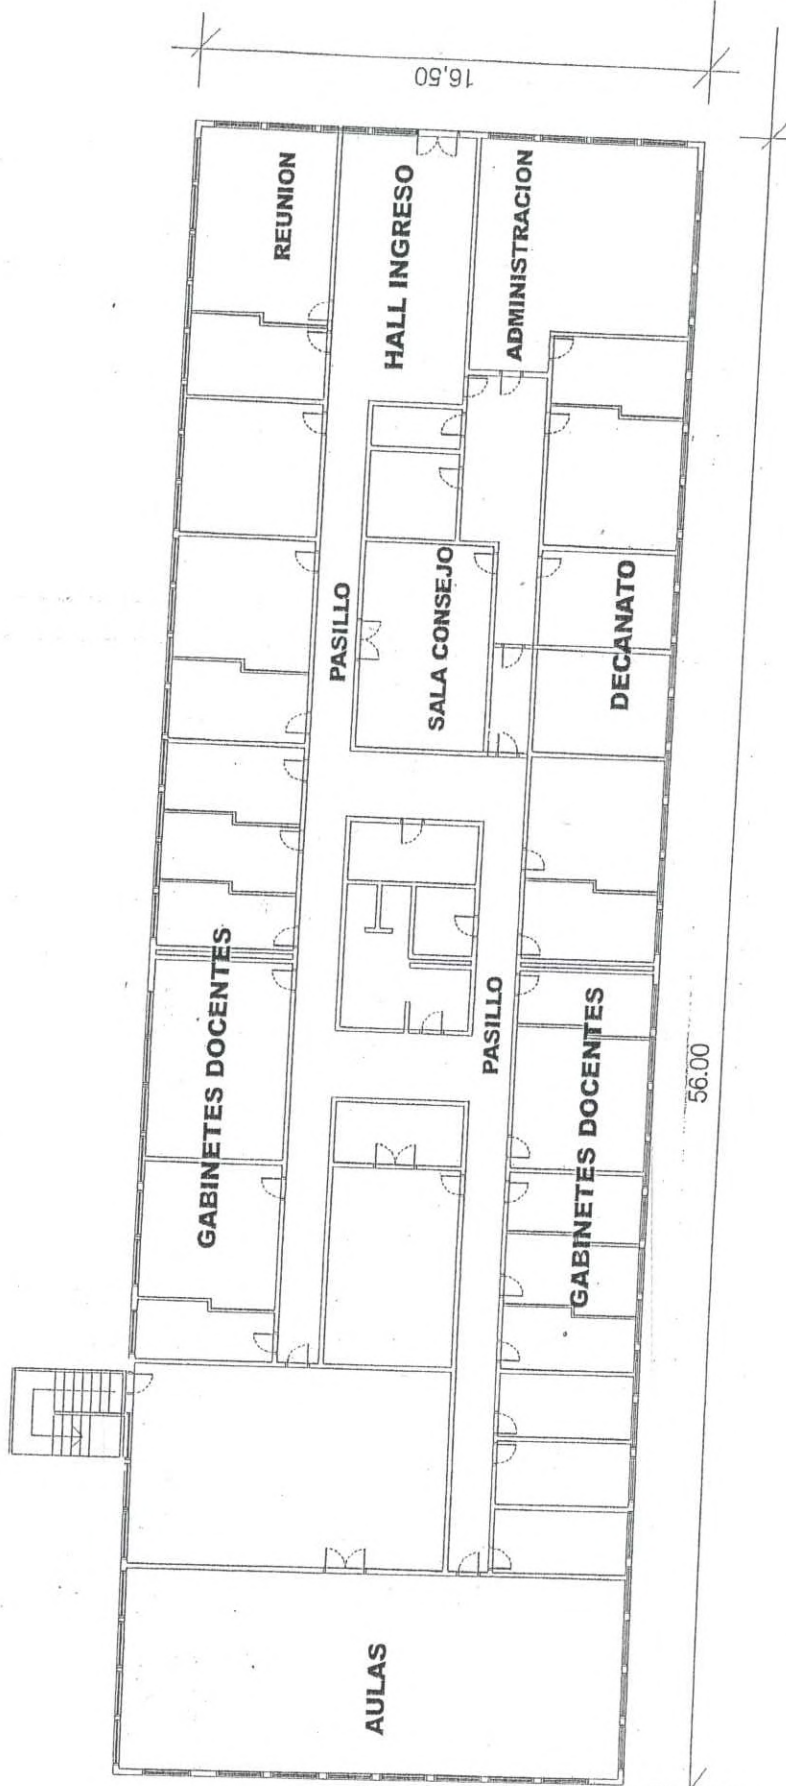

UNIVERSIDAD NACIONAL DE RÍO CUARTO
FACULTAD DE INGENIERÍA


ADMINISTRACIÓN - PLANTA NIVEL + -0,00

PLANO Nº 26




UNIVERSIDAD NACIONAL DE RÍO CUARTO
FAC. CIENCIAS EXACTAS - FISIOLÓGIA VEGETAL
PLANTA NIVEL +-0,00

PLANO Nº 25

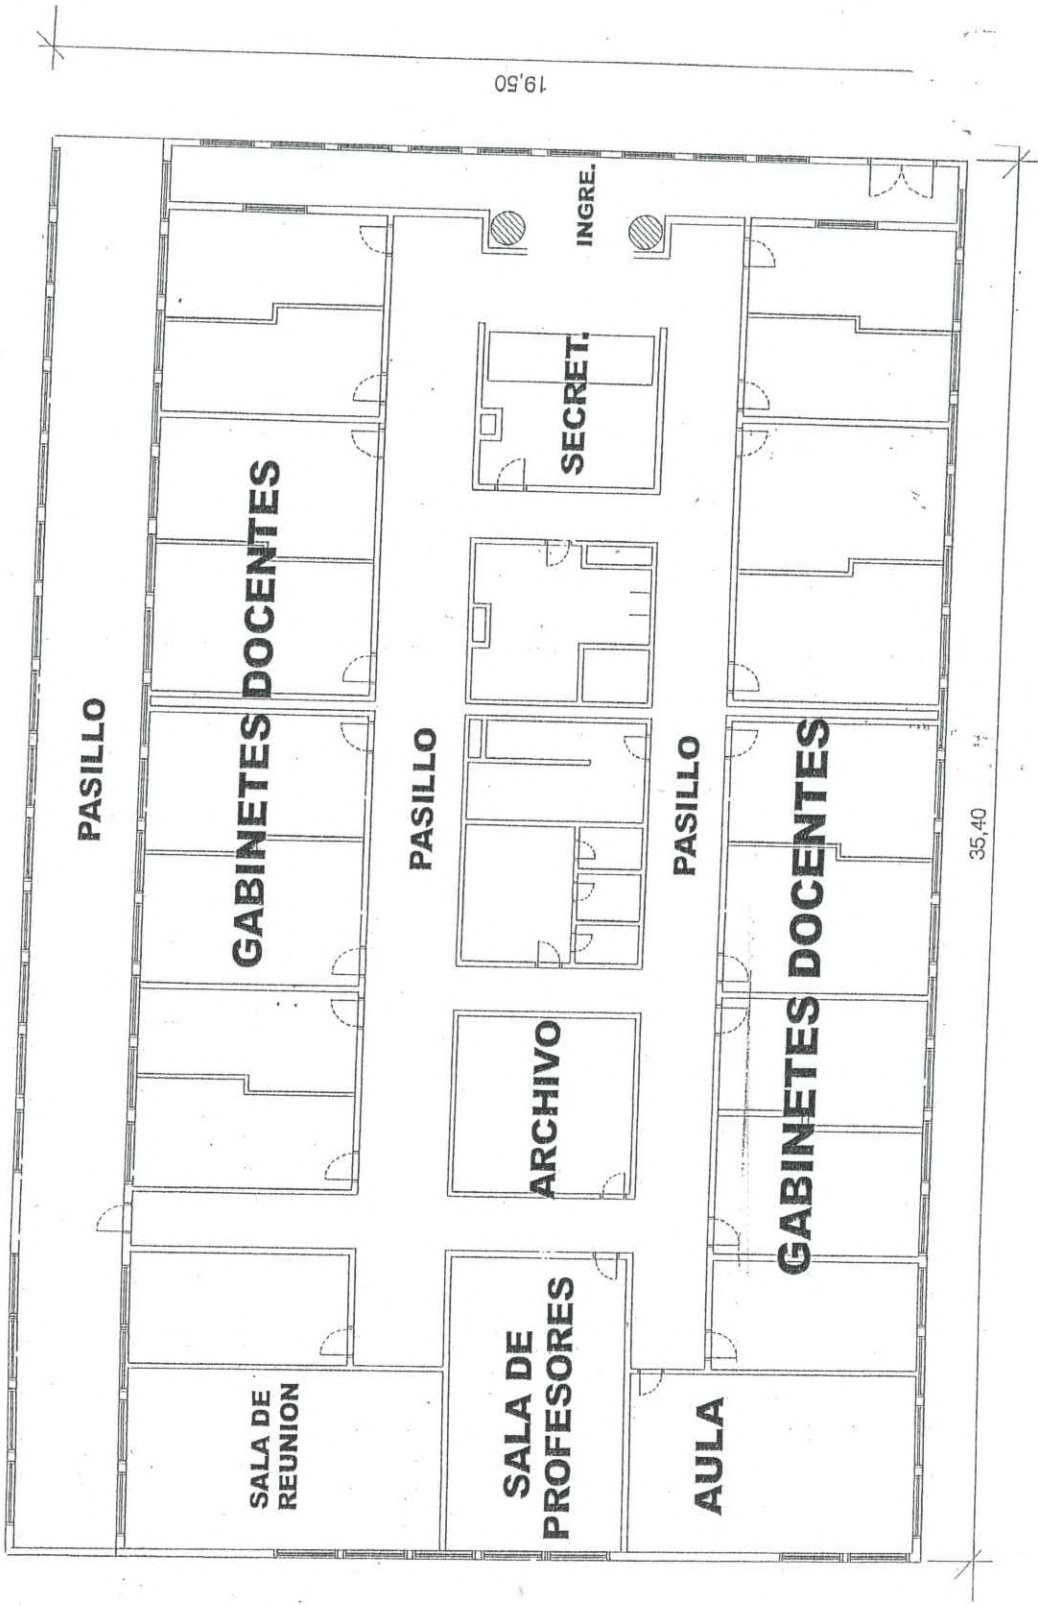

UNIVERSIDAD NACIONAL DE RÍO CUARTO
FAC. CIENCIAS HUMANAS - SECTOR B
PLANTA NIVEL +3,30


PLANO N° 24

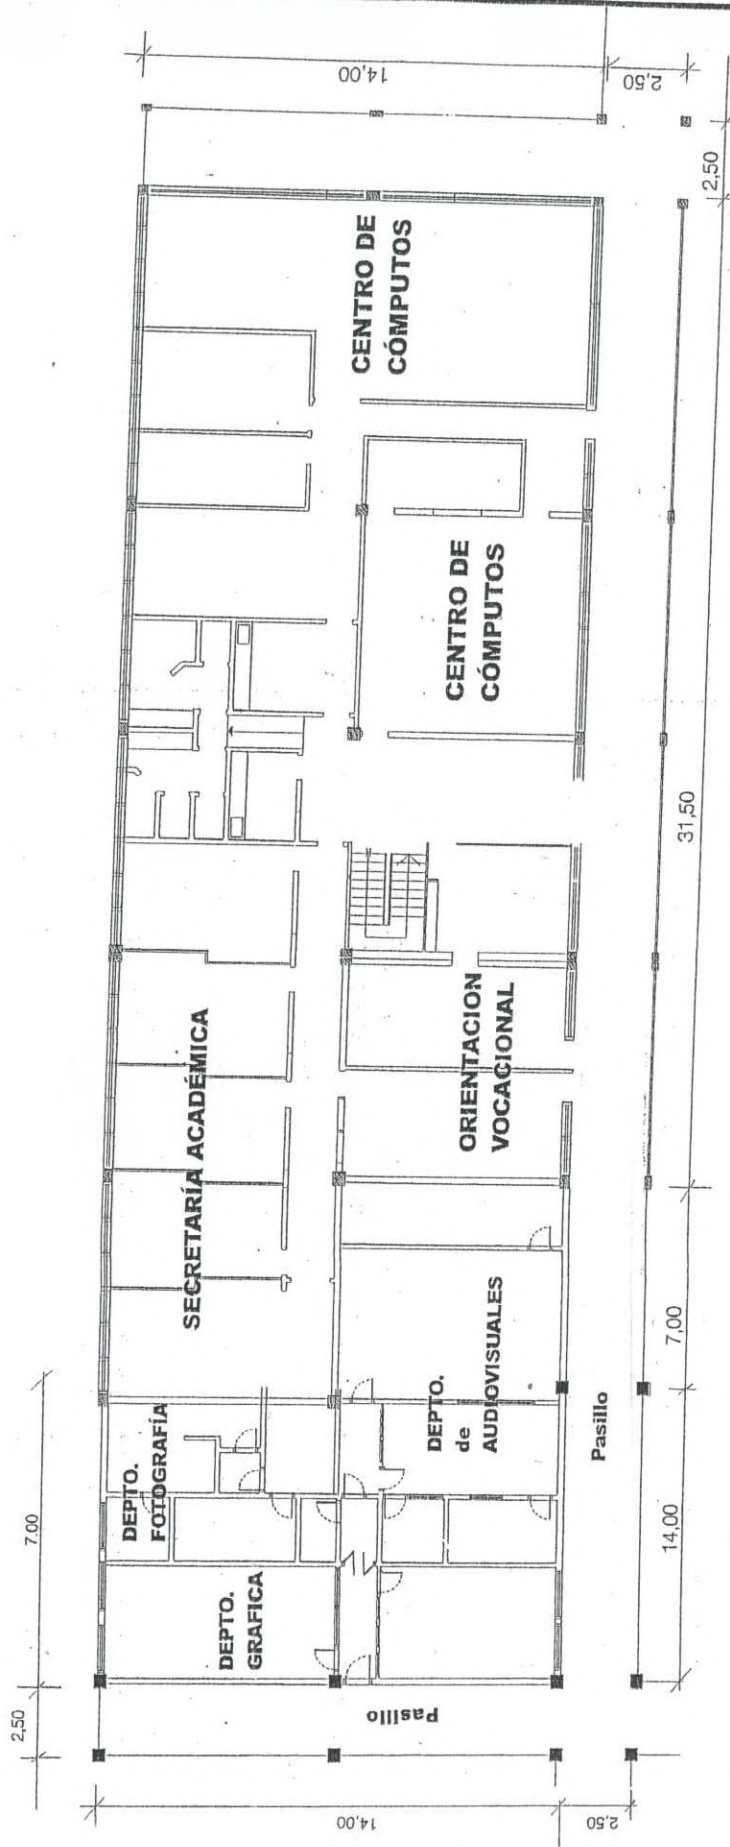

UNIVERSIDAD NACIONAL DE RÍO CUARTO
 AUDIOVISUALES-SECRE. ACADÉMICA - CÓMPUTOS

PLANTA NIVEL + -0,00


PLANO N° 22-23

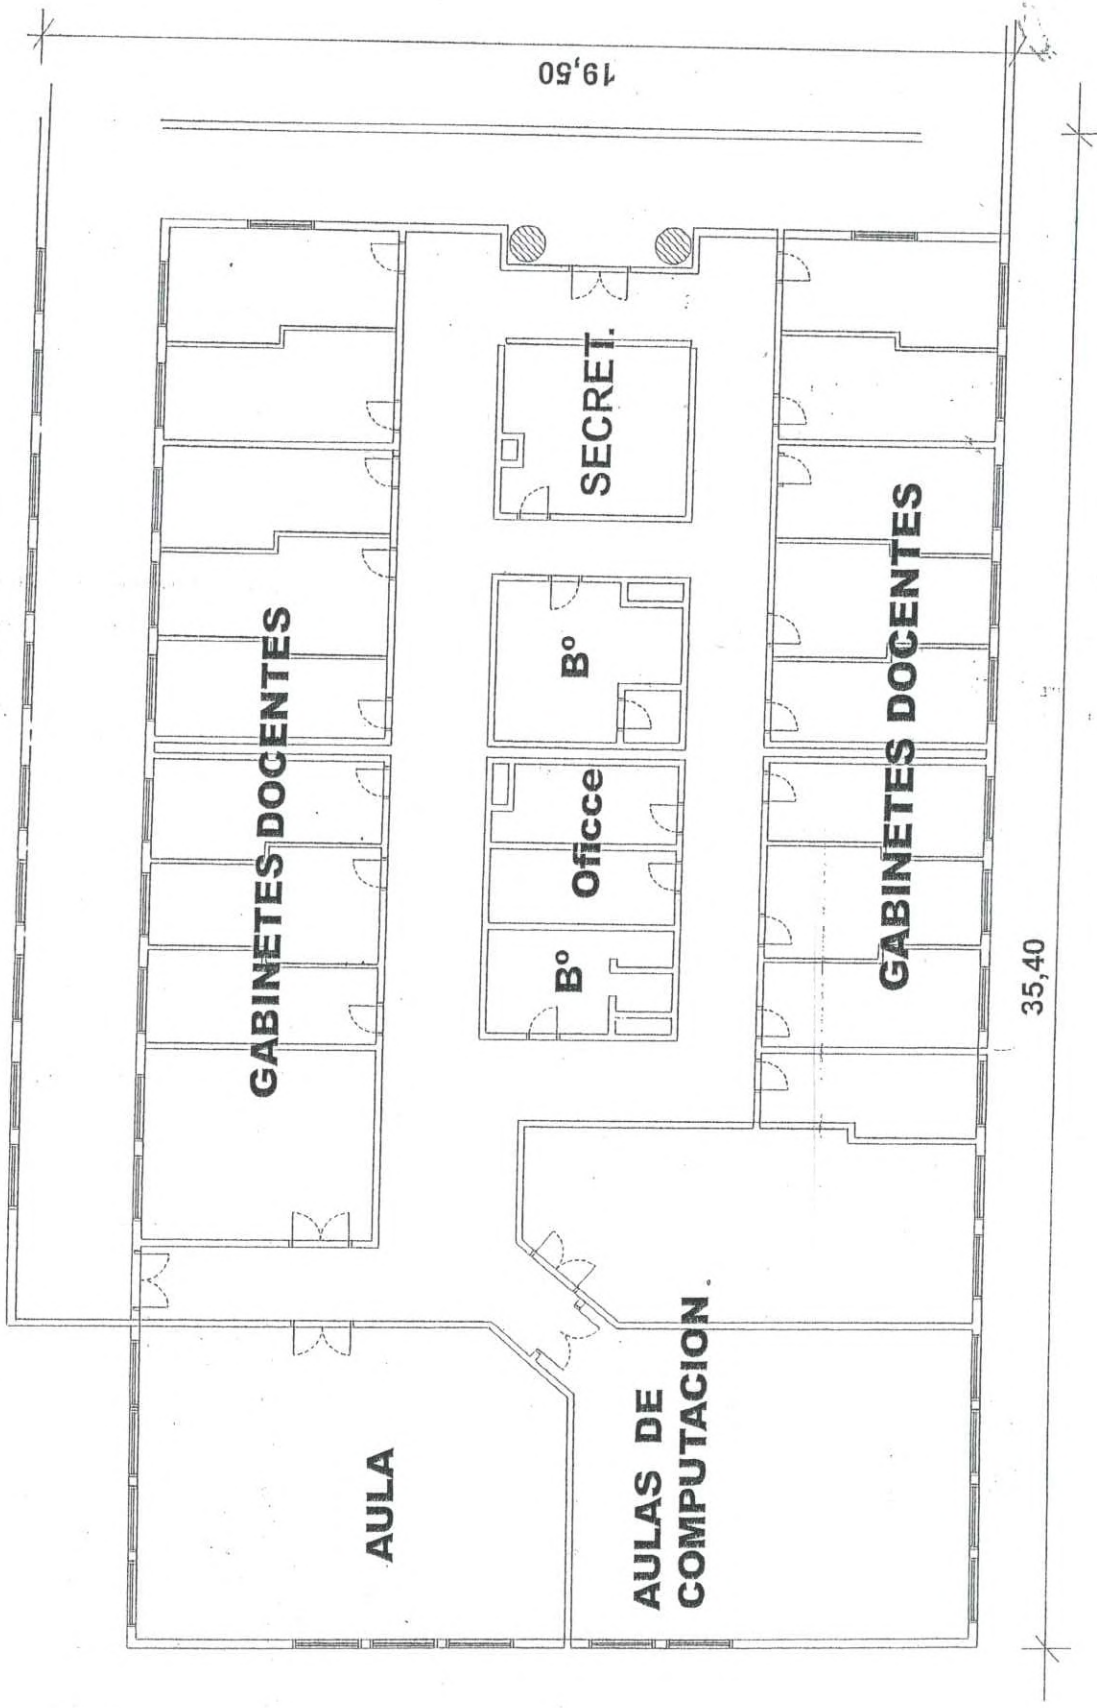


UNIVERSIDAD NACIONAL DE RÍO CUARTO
FAC. CIENCIAS EXACTAS

MATEMÁTICAS - PLANTA NIVEL -3,30

PLANO Nº 21

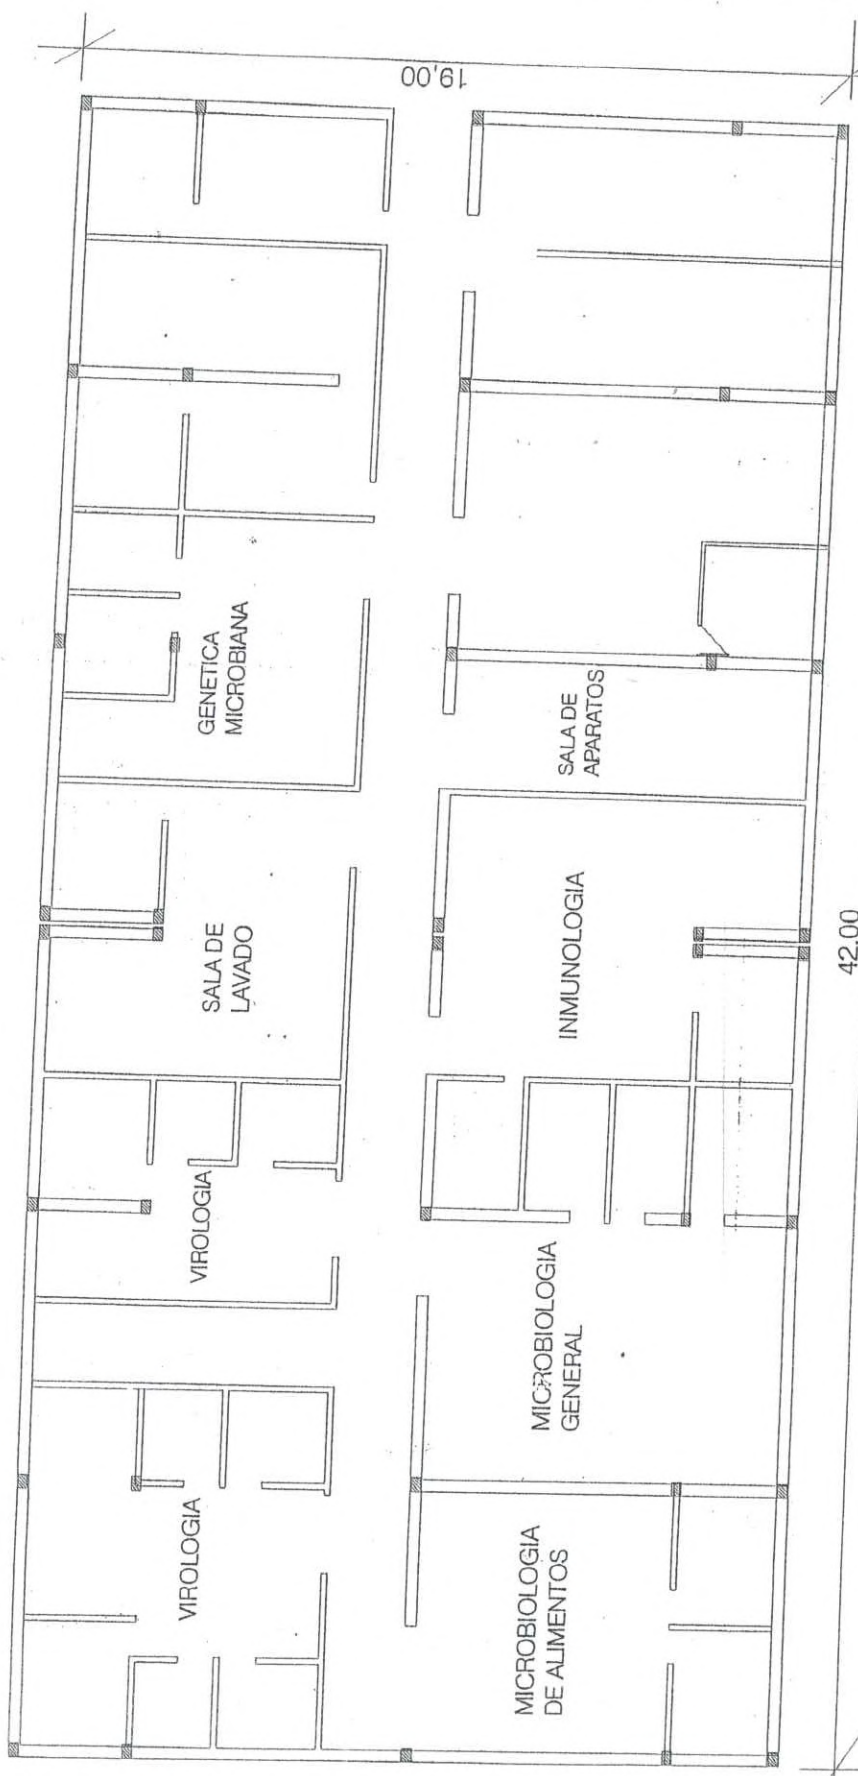


UNIVERSIDAD NACIONAL DE RÍO CUARTO
FAC. CIENCIAS EXACTAS - MICROBIOLOGÍA
PLANTA NIVEL -3,30
PLANO N° 20

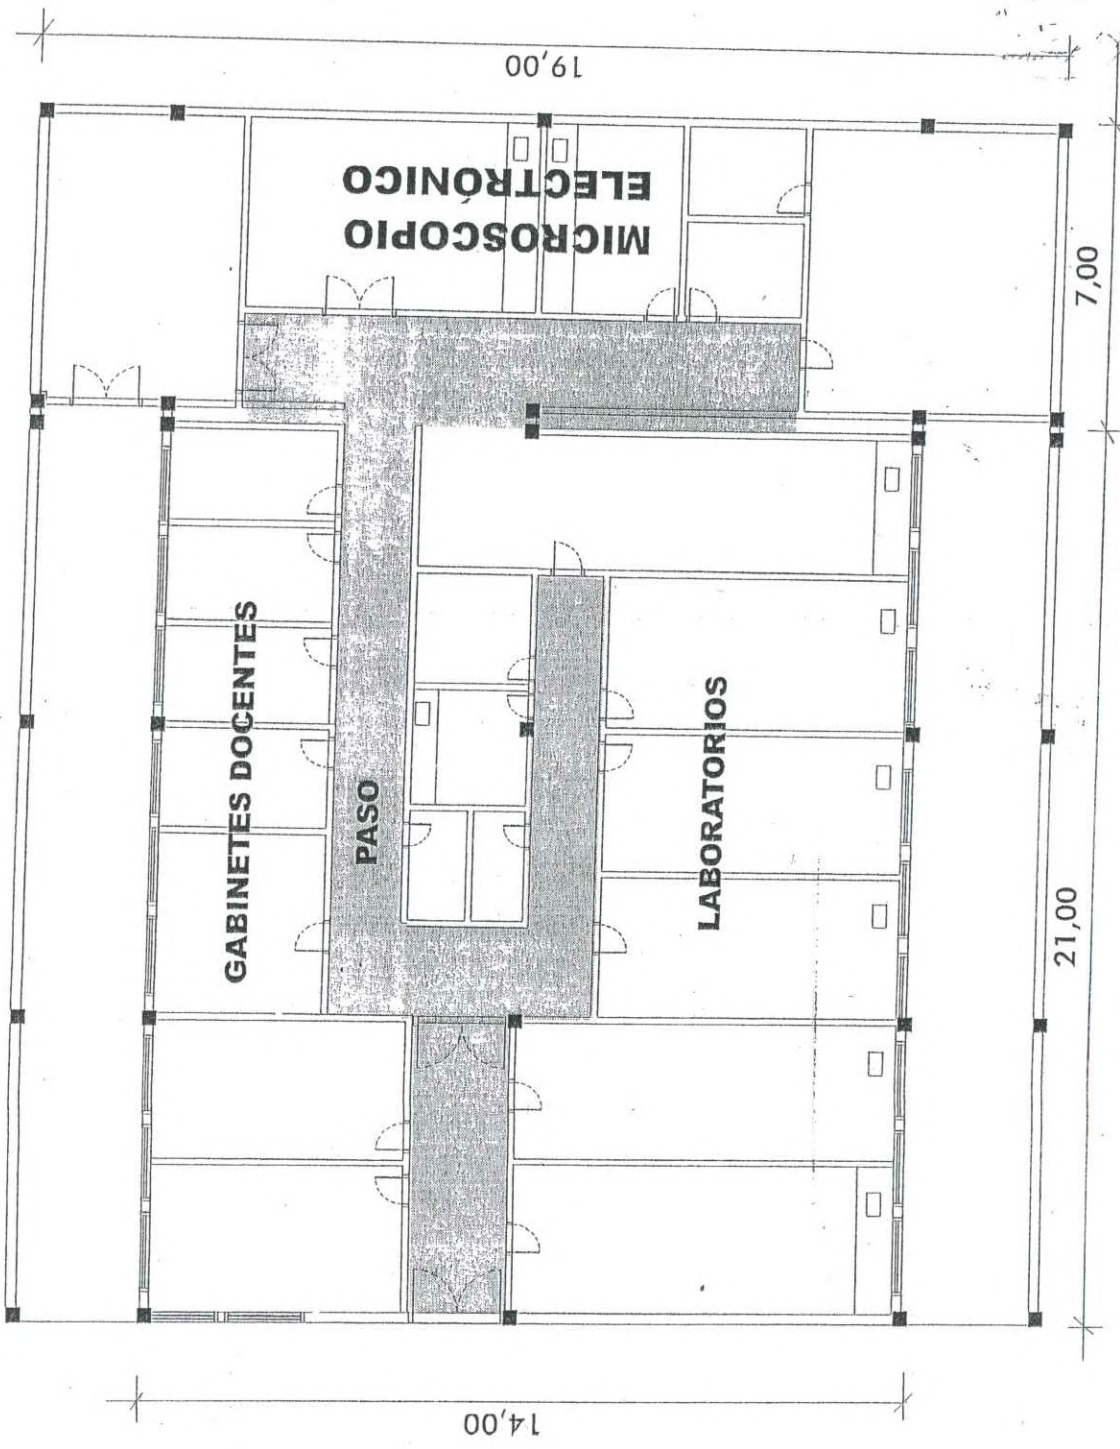


UNIVERSIDAD NACIONAL DE RÍO CUARTO
FAC. CS. EXACTAS - MICROSCOPIO ELECTRONICO

PLANTA NIVEL -3,30

PLANO N° 19

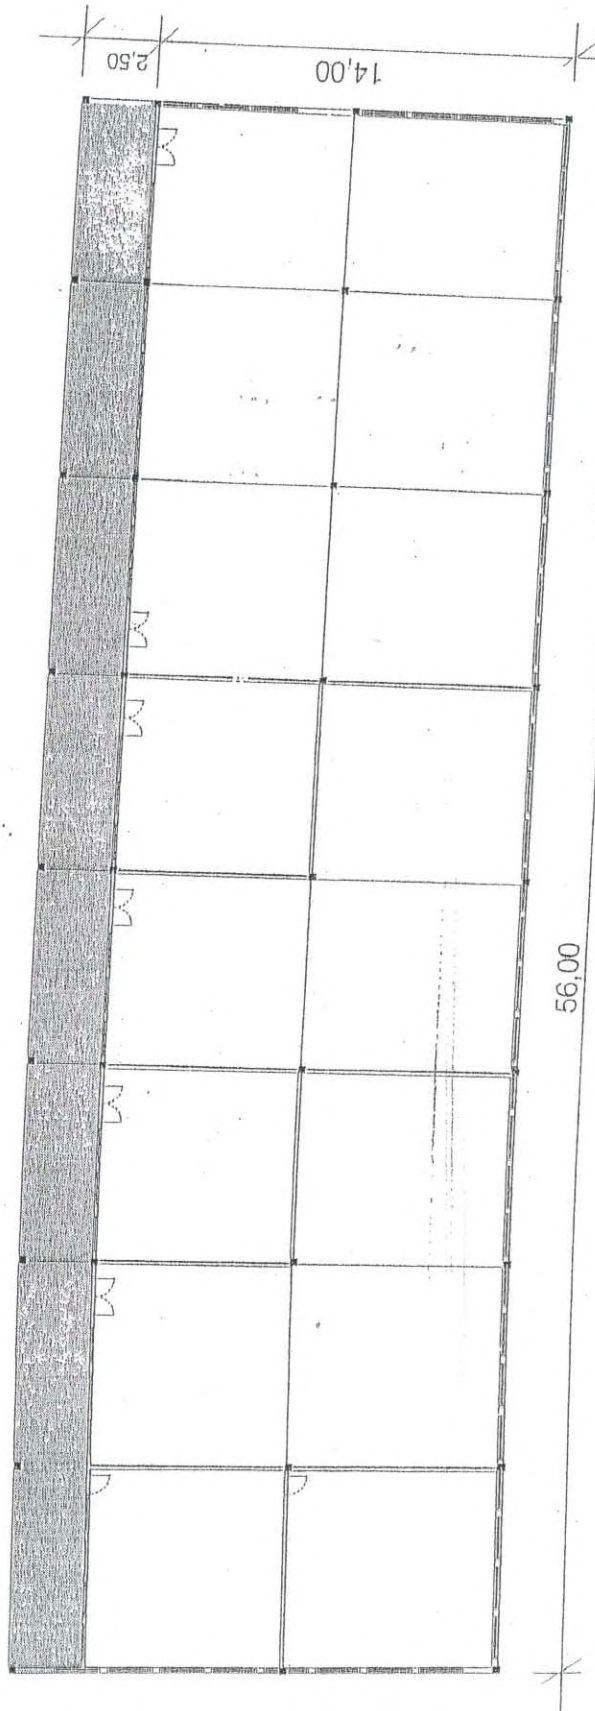


UNIVERSIDAD NACIONAL DE RÍO CUARTO
COMPLEJO UNIVERSITARIO - Fac. INGENIERÍA
LABORATORIOS - PLANTA NIVEL -3,30 | PLANO N° 18

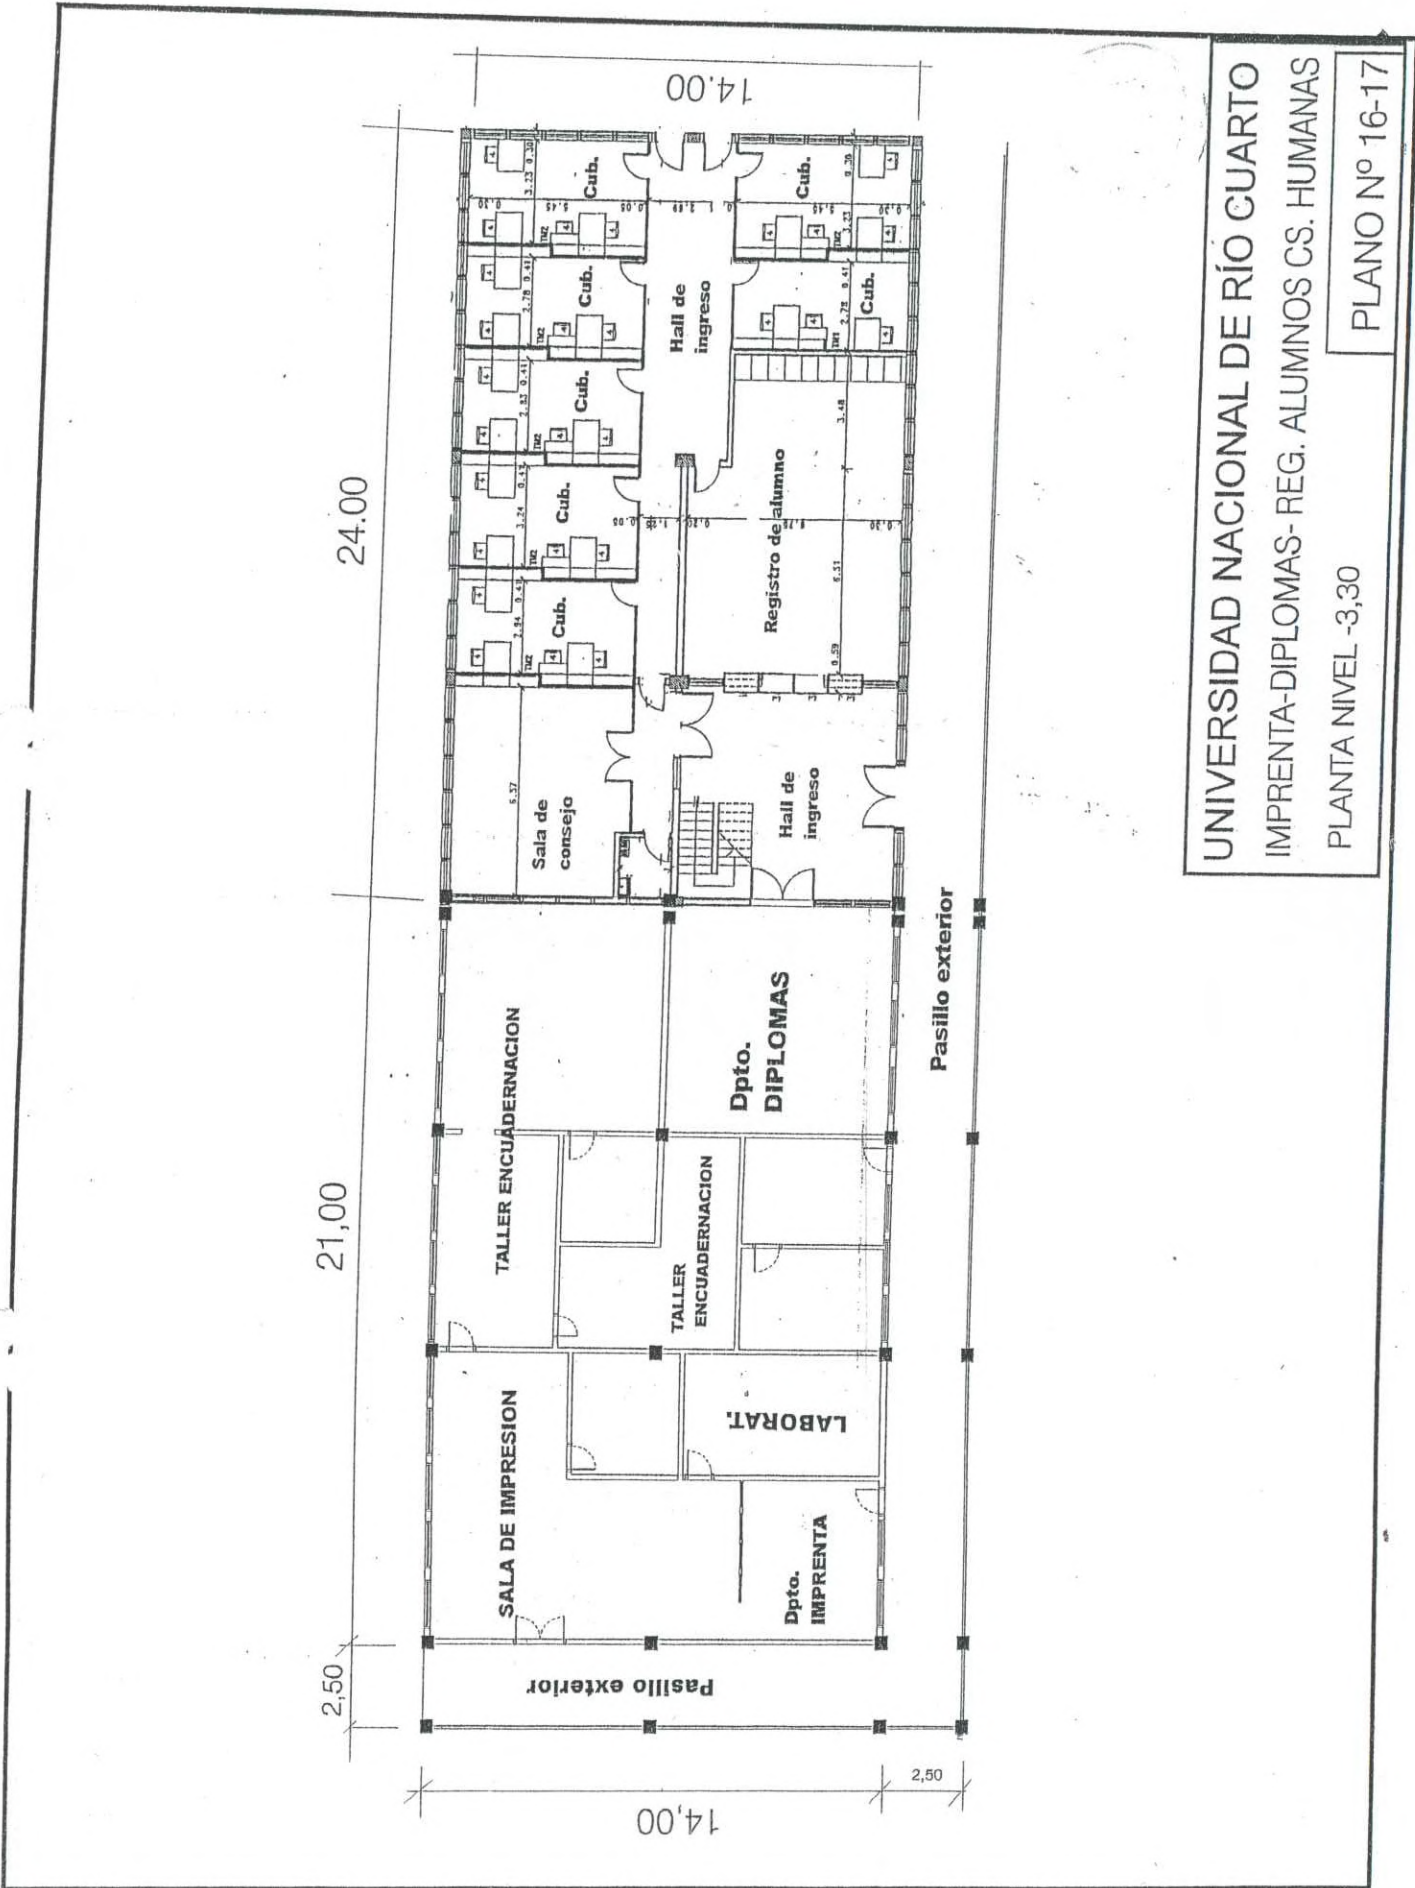


UNIVERSIDAD NACIONAL DE RÍO CUARTO
 IMPRENTA-DIPLOMAS- REG. ALUMNOS CS. HUMANAS

PLANTA NIVEL -3,30


PLANO Nº 16-17

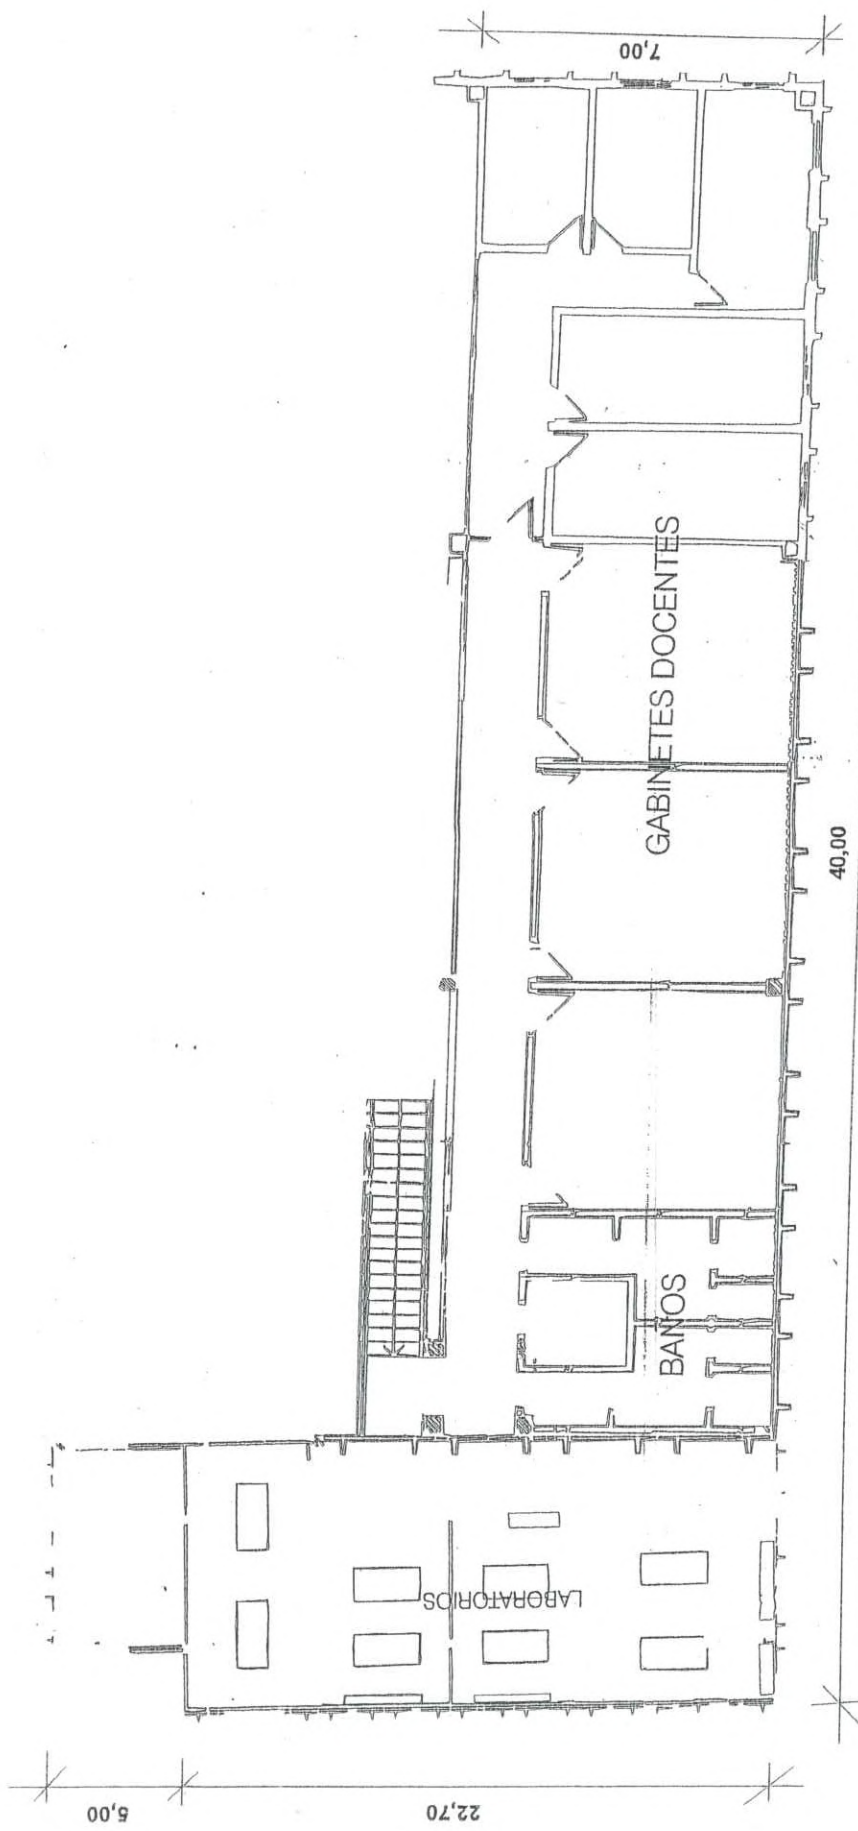

UNIVERSIDAD NACIONAL DE RÍO CUARTO
PLANTA PILOTO
Fac. De Ingeniería
PLANO N° 15/1

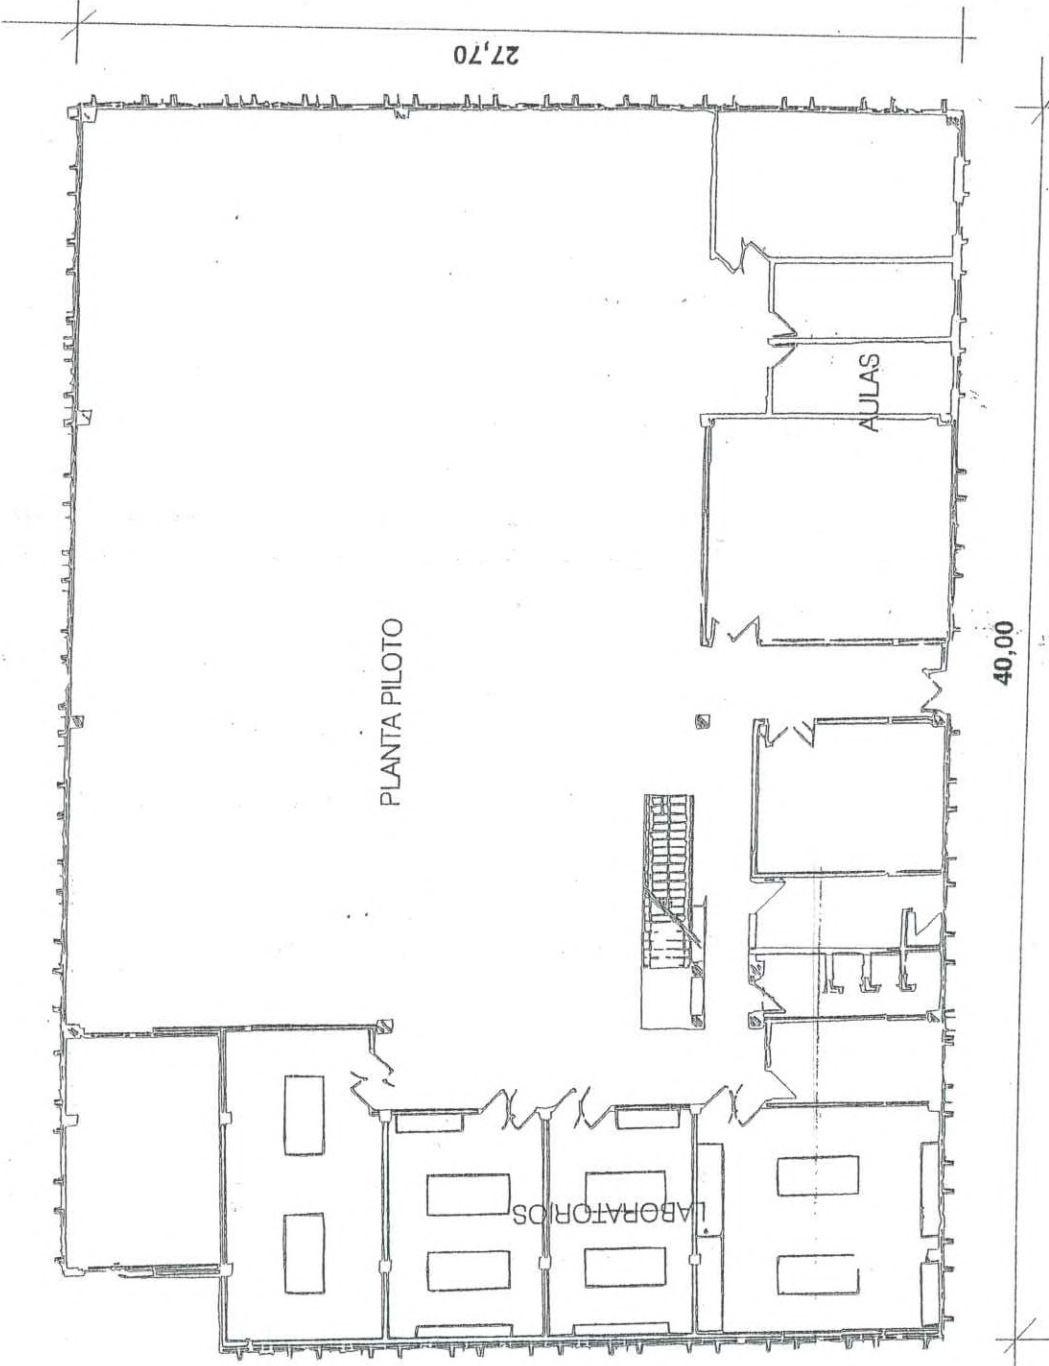


UNIVERSIDAD NACIONAL DE RÍO CUARTO
PLANTA PILOTO - PLANTA BAJA
Fac. De Ingeniería
PLANO Nº 15

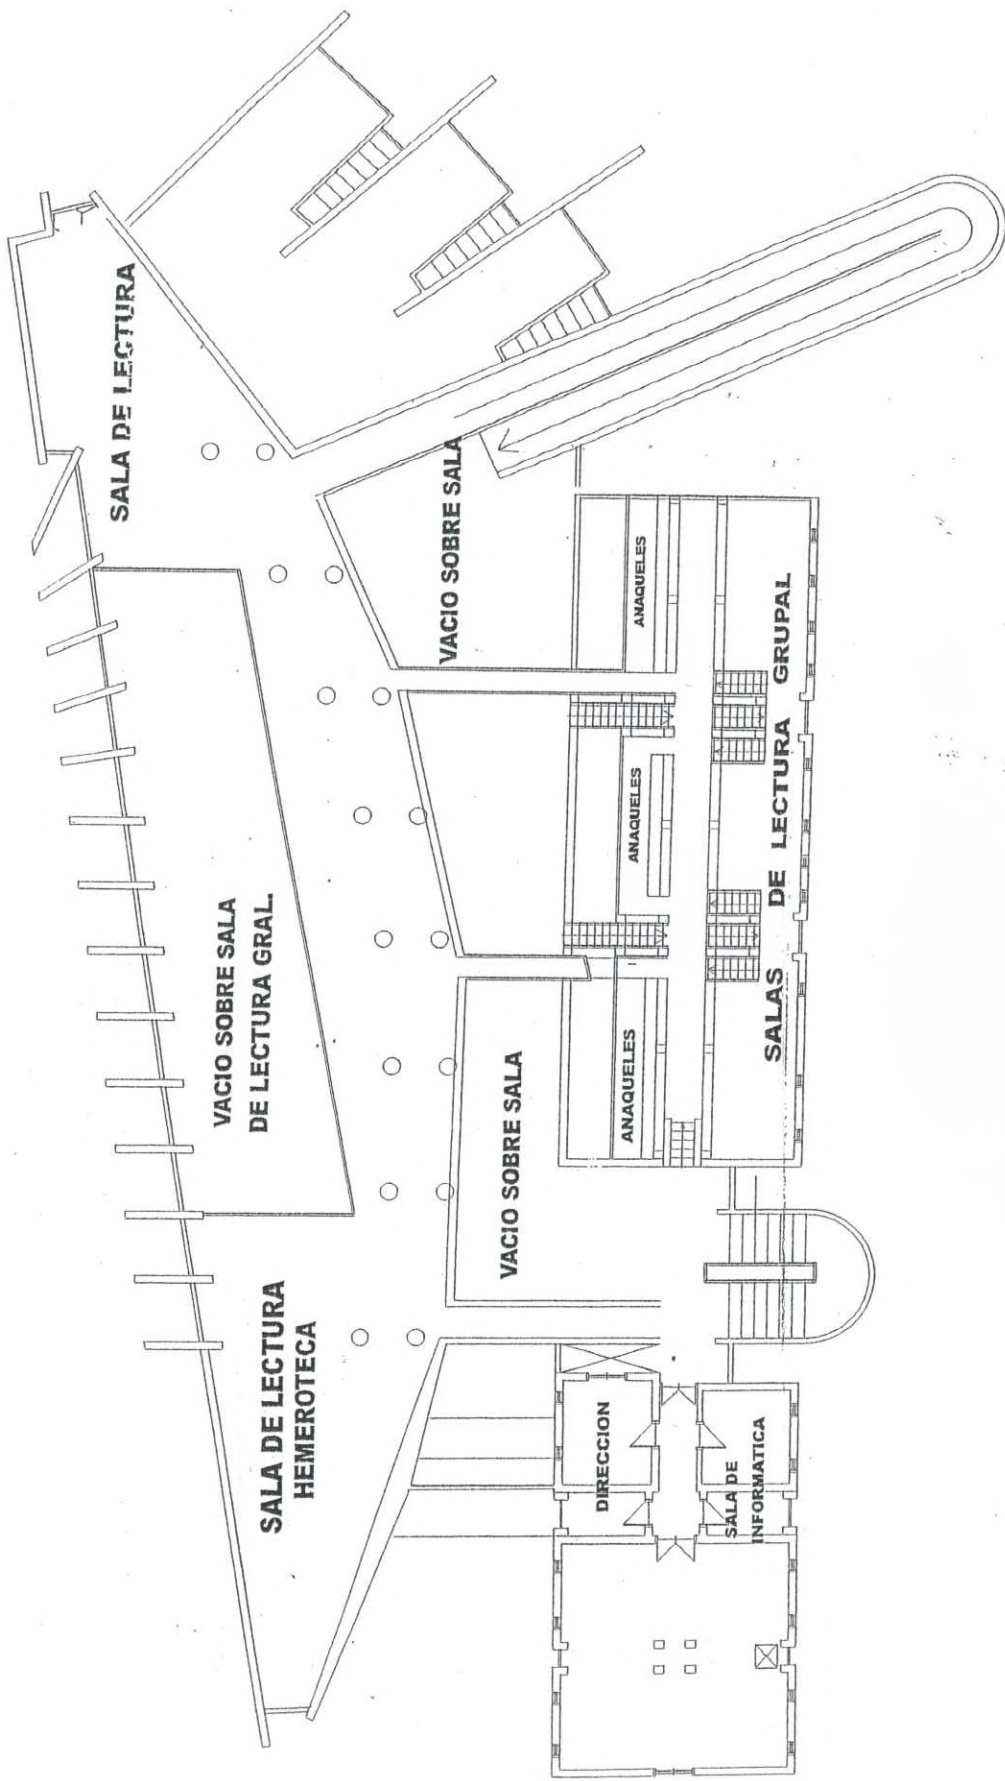


UNIVERSIDAD NACIONAL DE RÍO CUARTO
 BIBLIOTECA CENTRAL
 PLANTA ALTA

PLANO N° 14/1

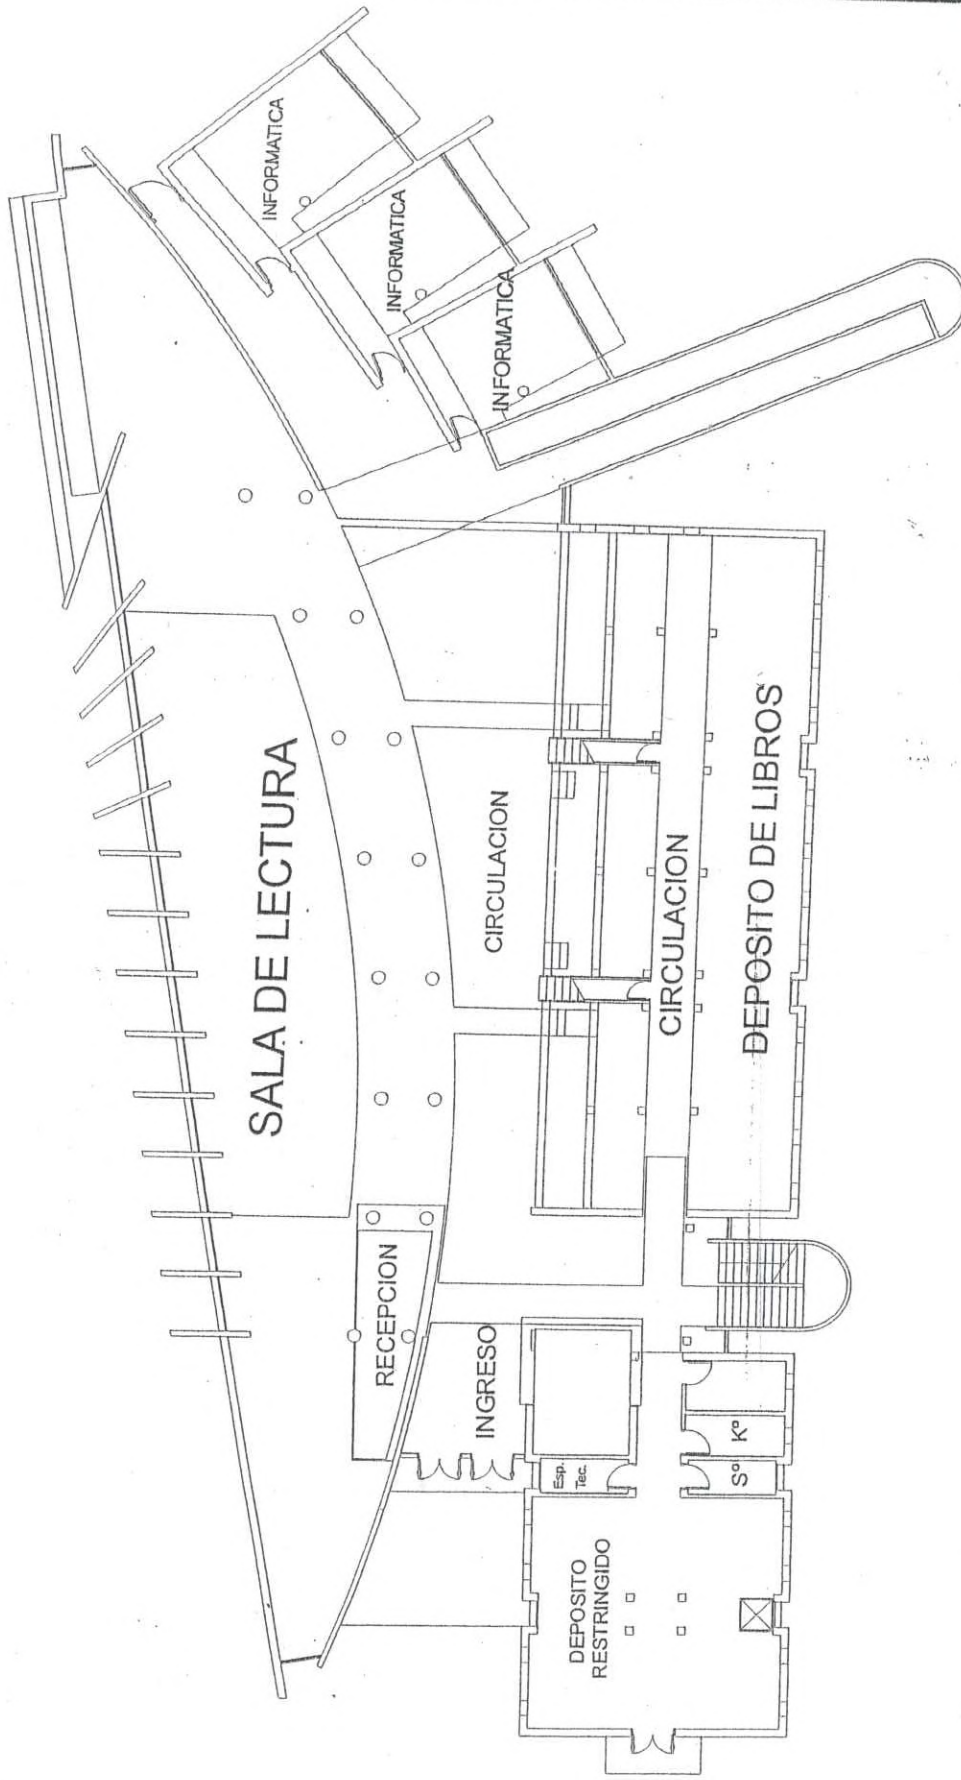

UNIVERSIDAD NACIONAL DE RÍO CUARTO
 BIBLIOTECA CENTRAL
 PLANTA BAJA


PLANO Nº 14

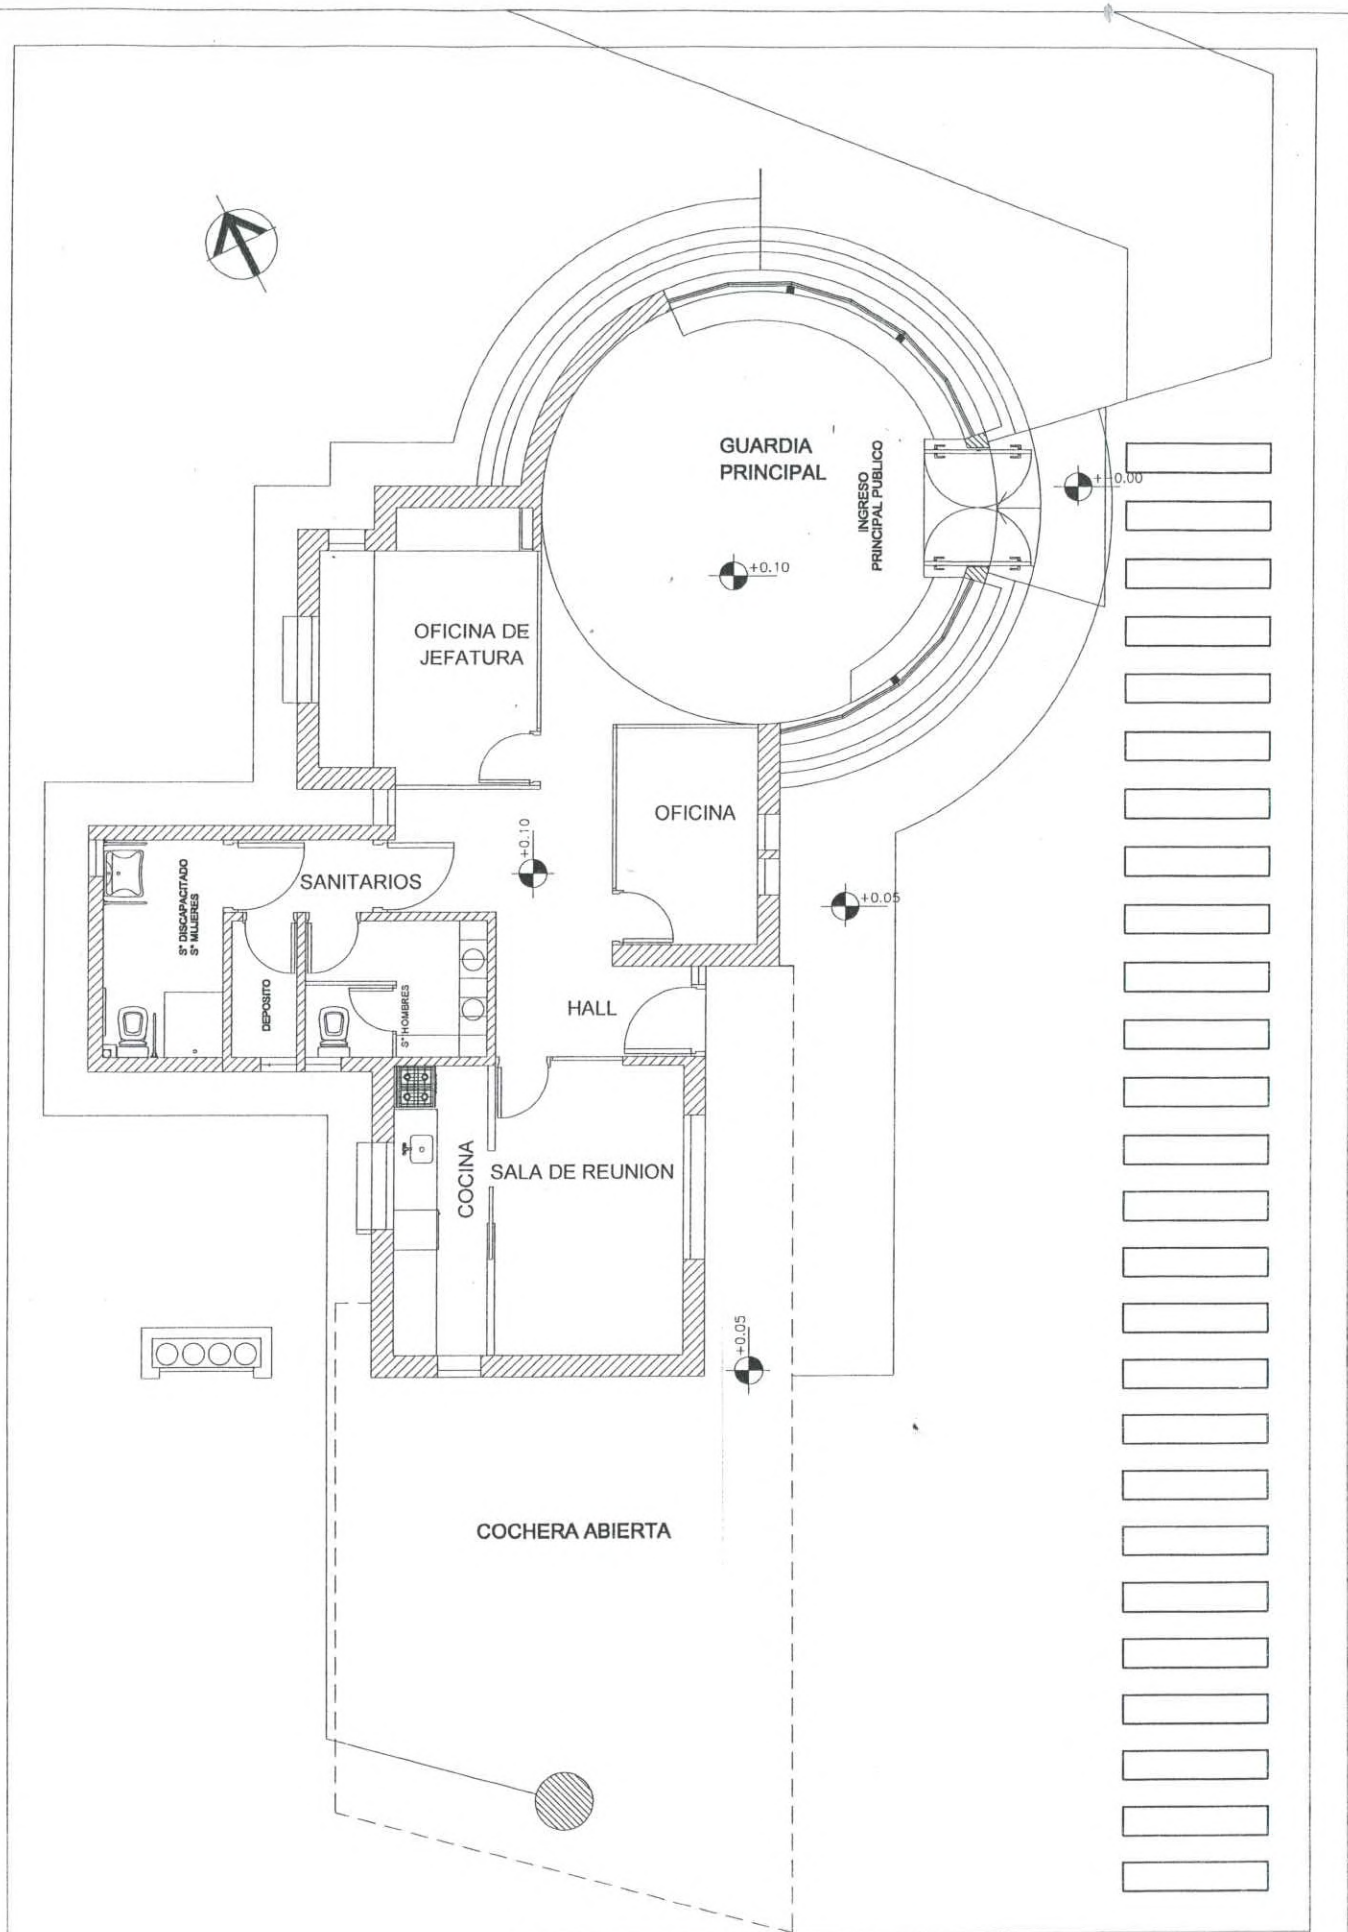

UNIVERSIDAD NACIONAL DE RIO CUARTO

GUARDIA PRINCIPAL

PLANO N° 13

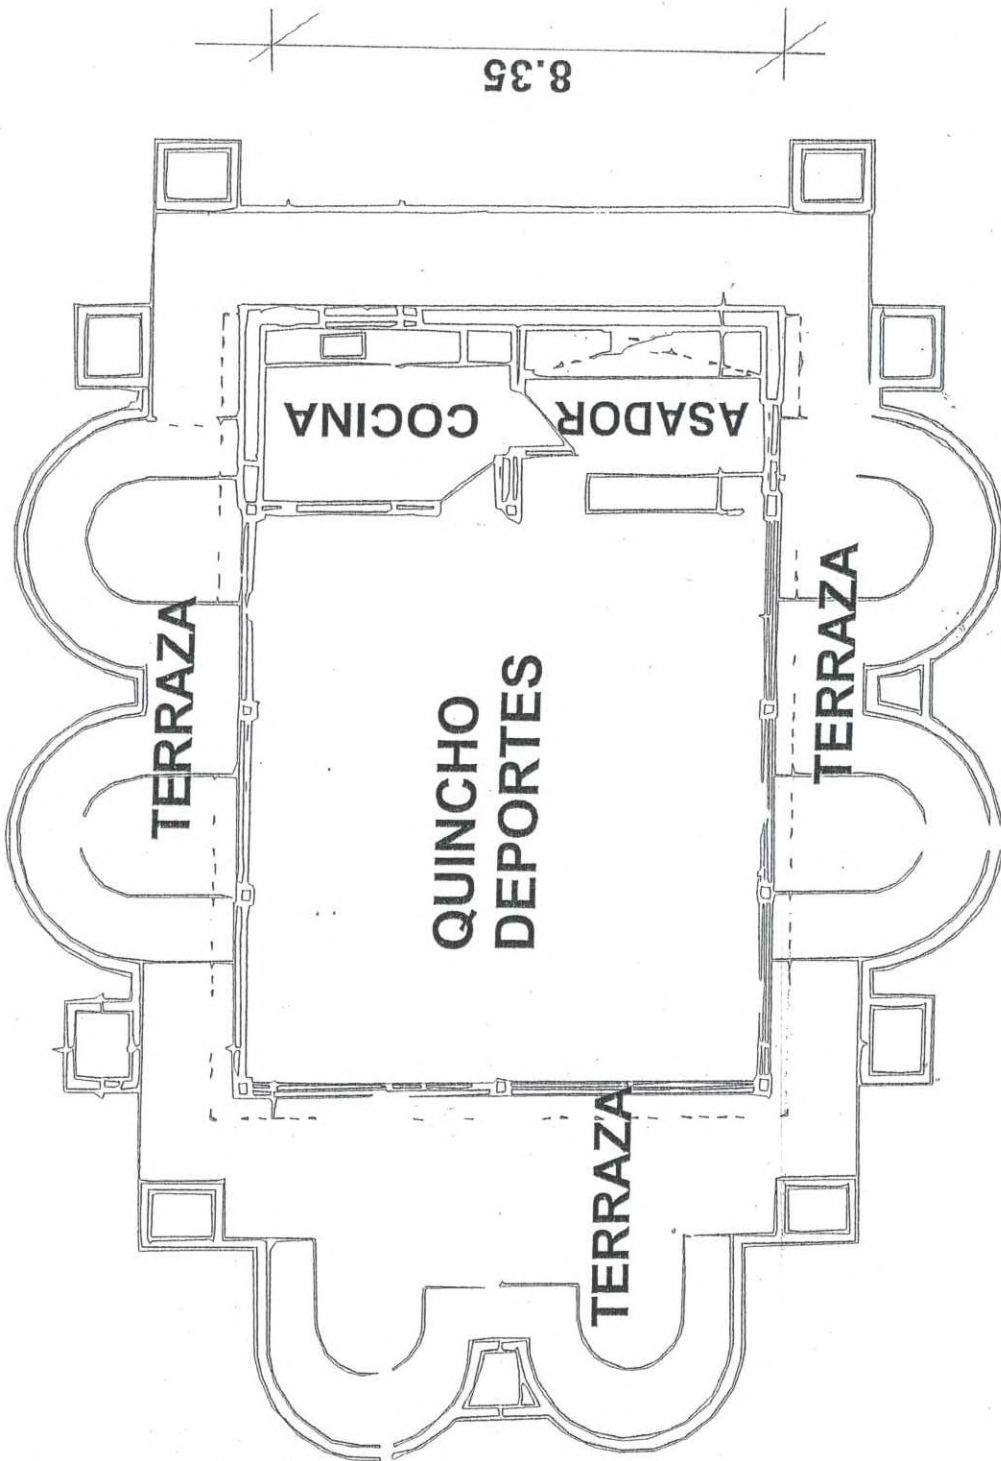


12.35

8.35

UNIVERSIDAD NACIONAL DE RÍO CUARTO
QUINCHO SECTOR DEPORTES

PLANO Nº 12/1

16.00

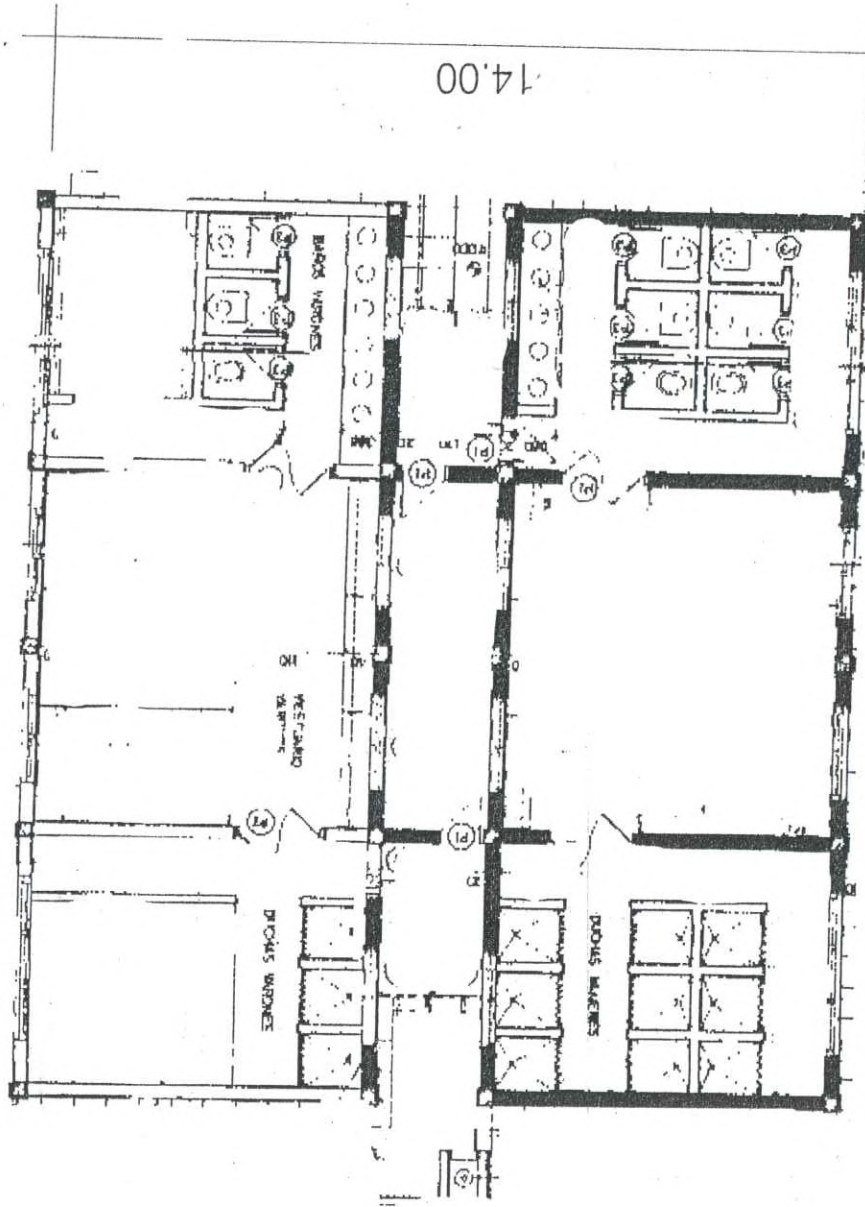


14.00

UNIVERSIDAD NACIONAL DE RÍO CUARTO
BAÑOS Y VESTUARIOS SECTOR DEPORTES

PLANO Nº 12

ACCESO
planta alta

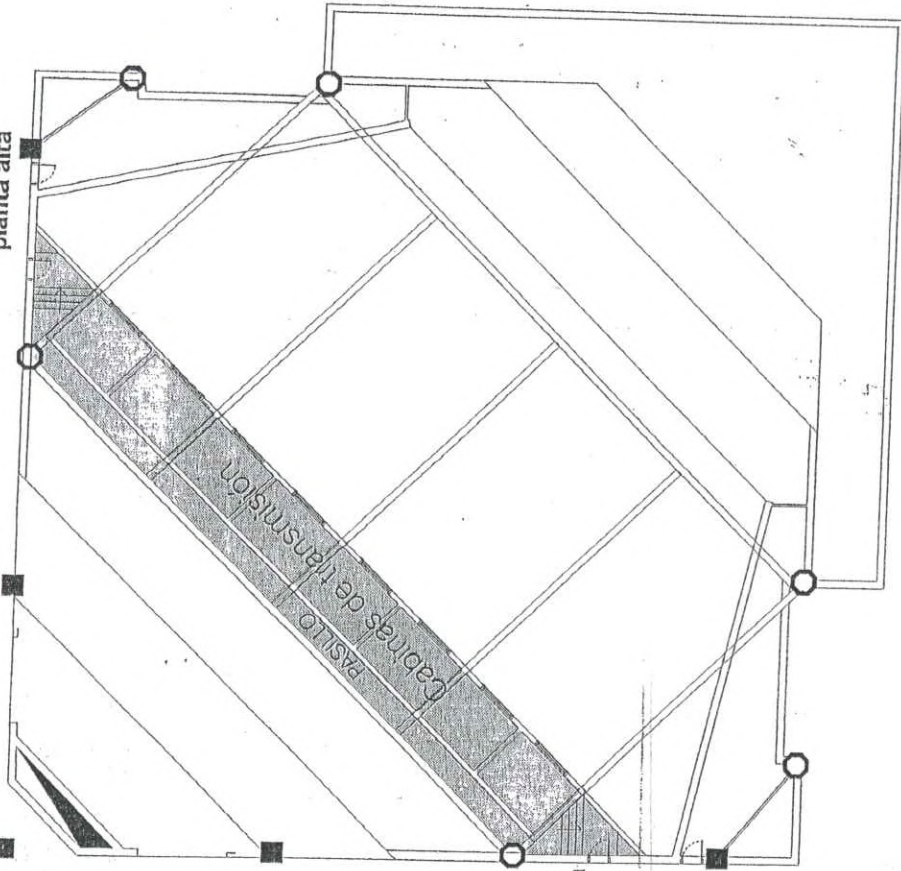


ACCESO
planta alta

UNIVERSIDAD NACIONAL DE RÍO CUARTO
AULA MAYOR


PLANTA NIVEL +3,30

PLANO Nº 11/2

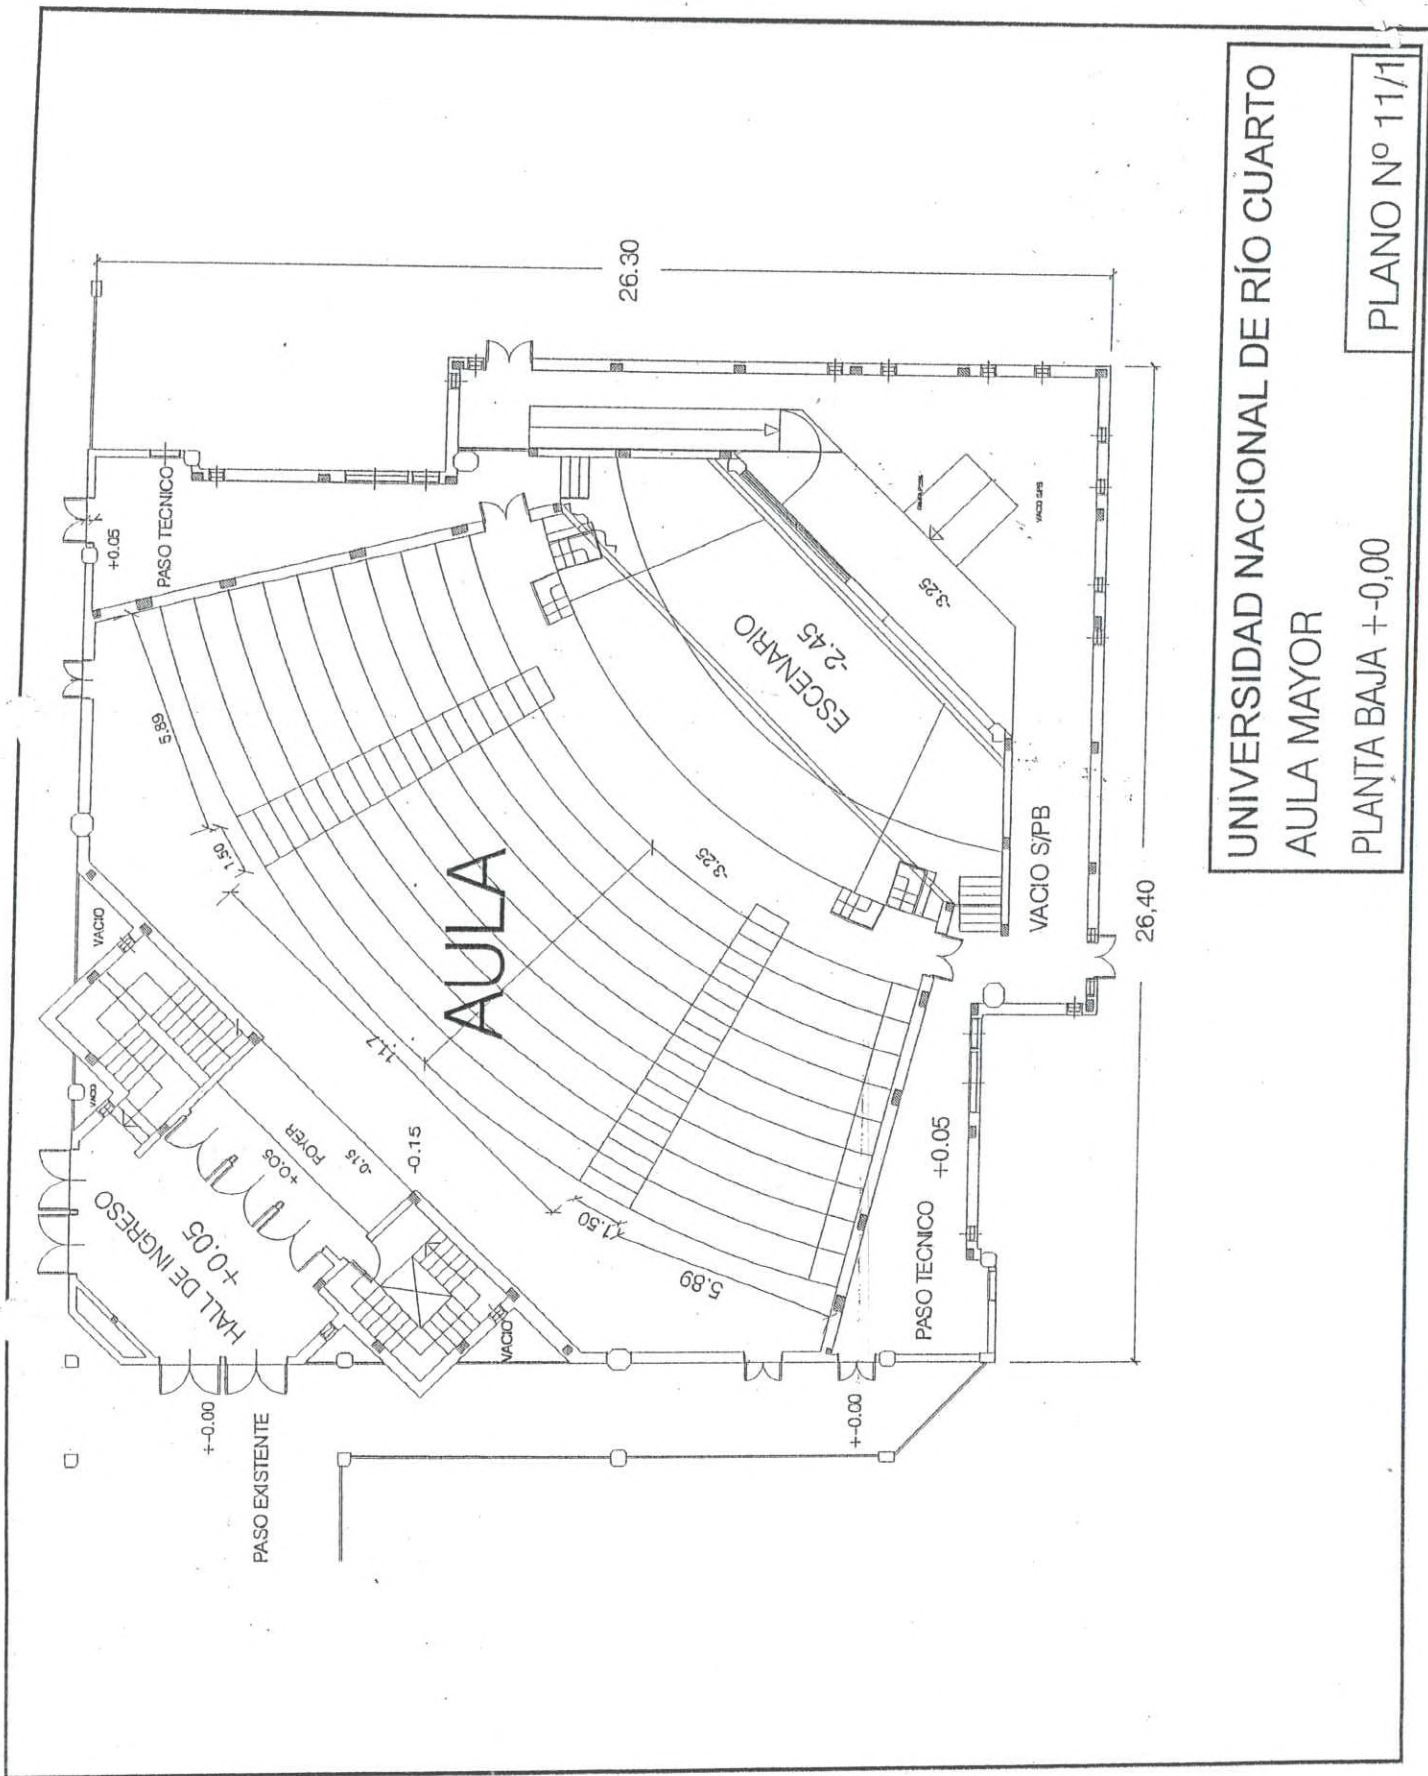


UNIVERSIDAD NACIONAL DE RÍO CUARTO
 AULA MAYOR
 PLANTA BAJA +0,00

PLANO Nº 11/1

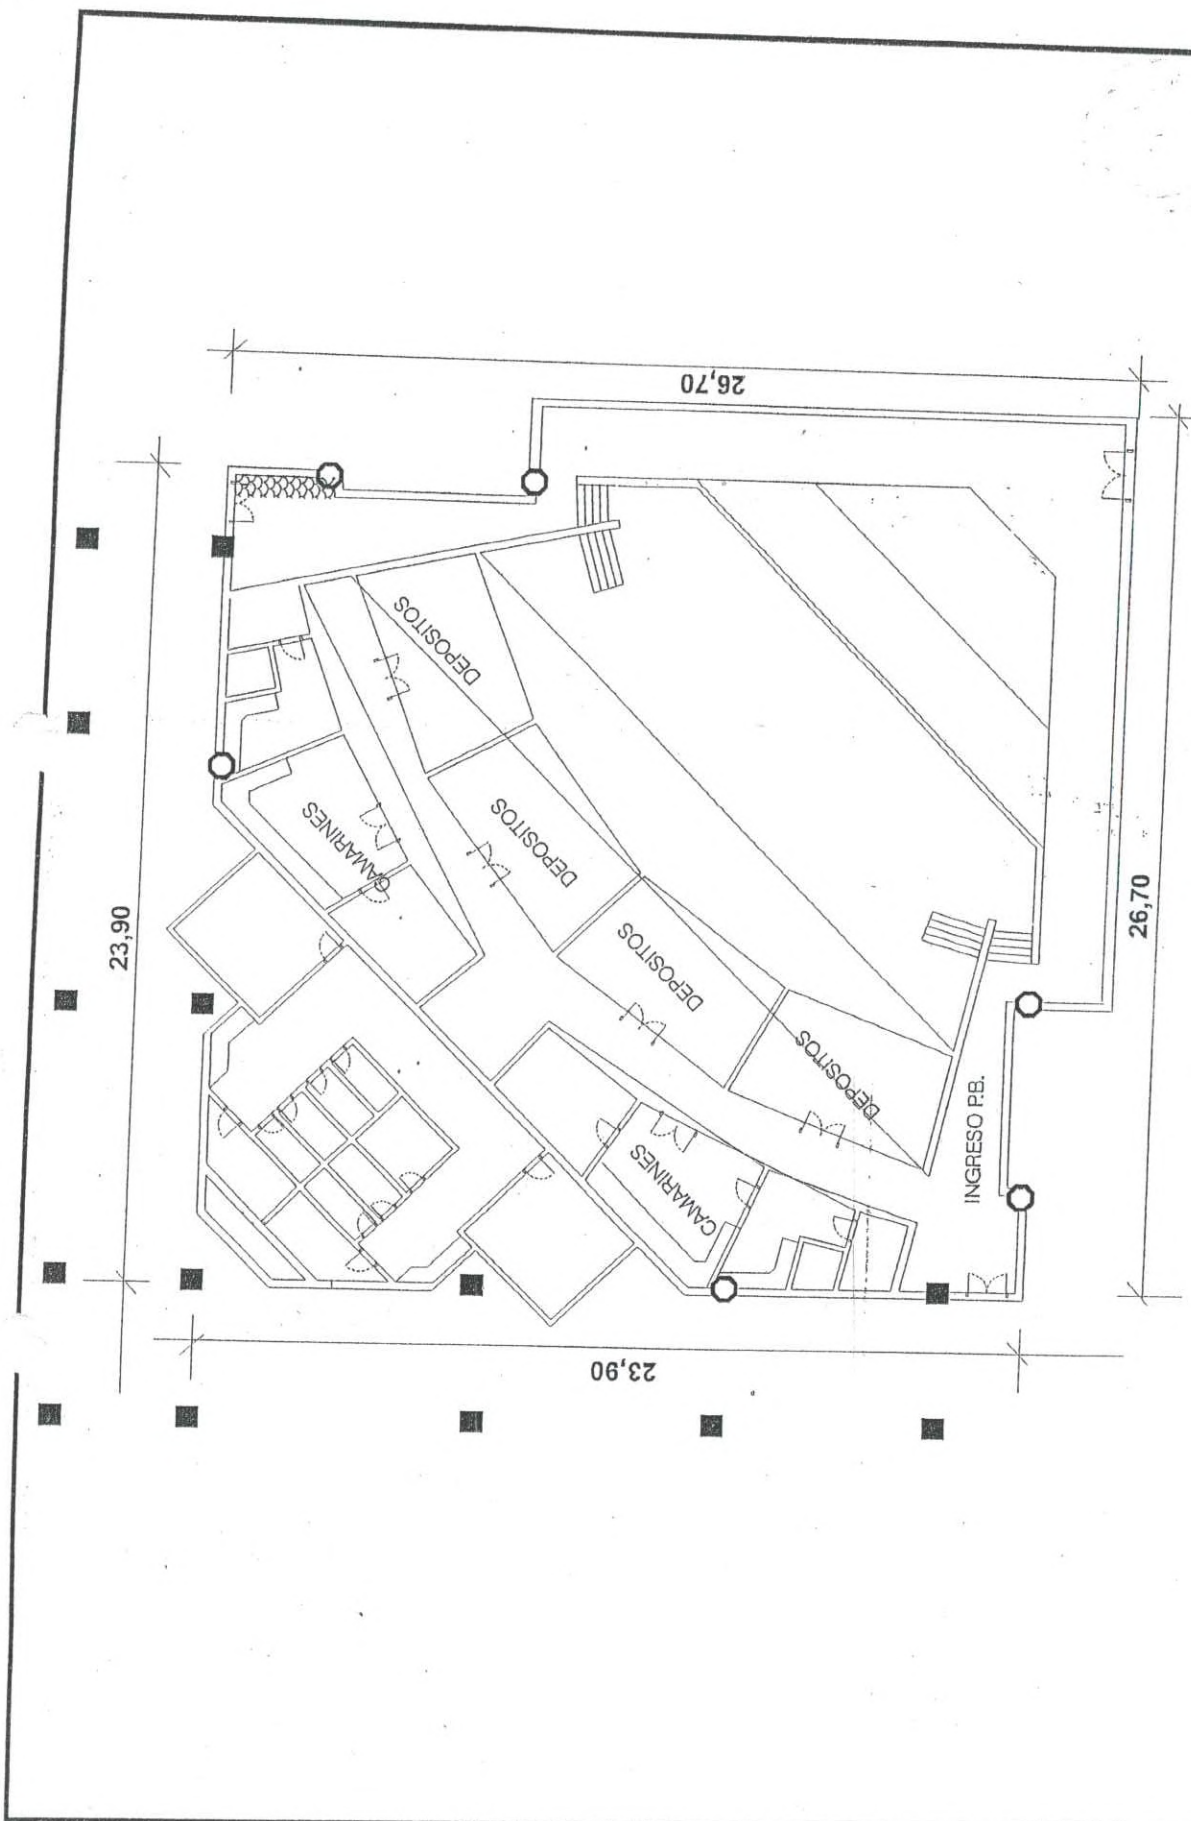


UNIVERSIDAD NACIONAL DE RÍO CUARTO
AULA MAYOR
PLANTA BAJA -3,30

PLANO Nº 11

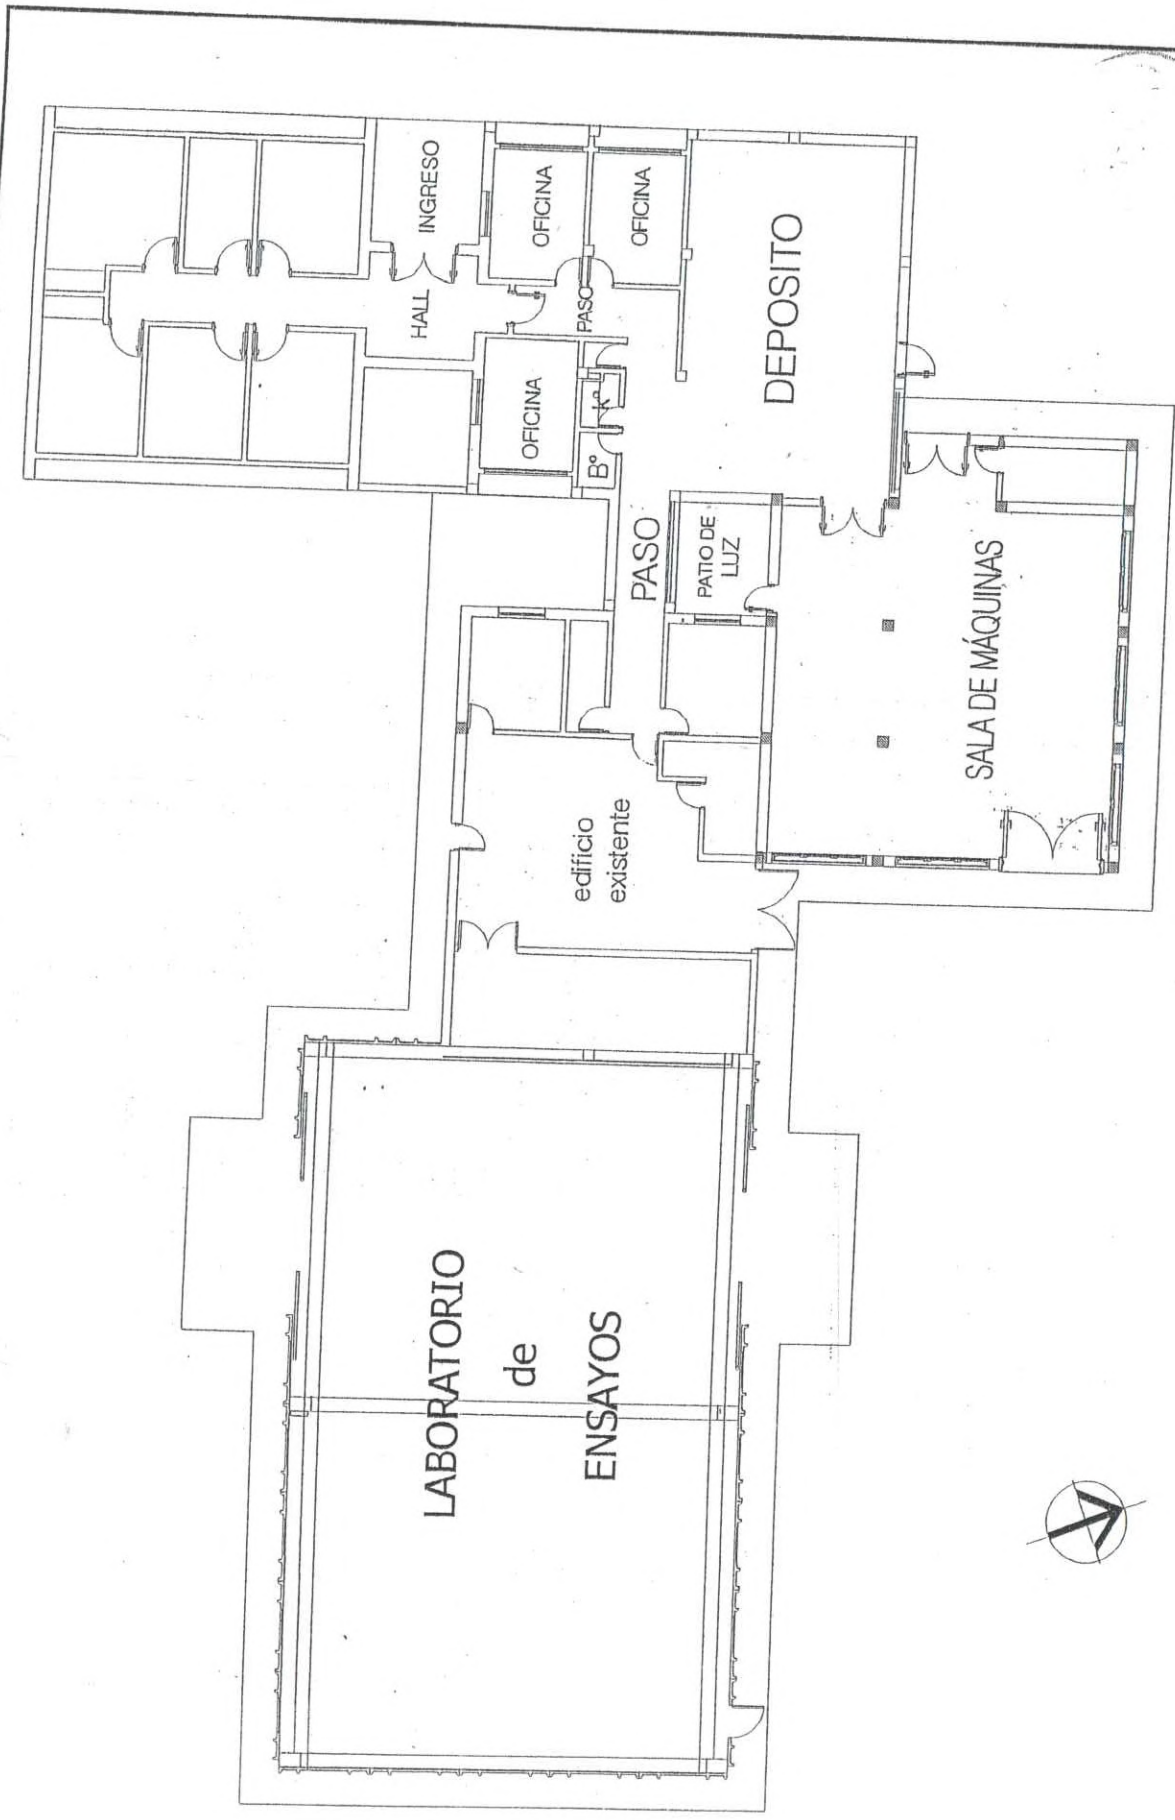


UNIVERSIDAD NACIONAL DE RÍO CUARTO
IPSEP - LABORATORIO DE MEDIA POTENCIA
FAC. DE INGENIERÍA
PLANO Nº 10

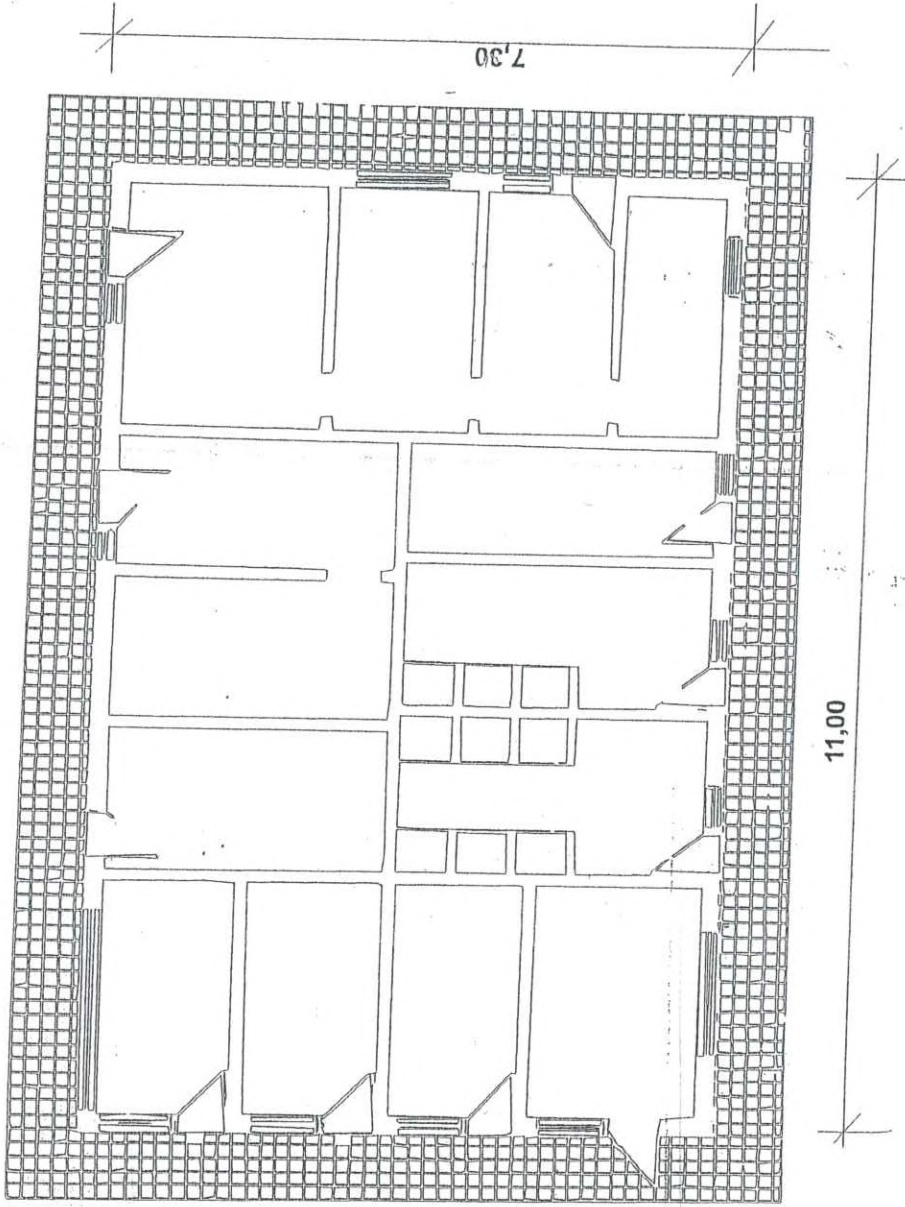

UNIVERSIDAD NACIONAL DE RÍO CUARTO
PABELLÓN "K" - BIOTERIO
PLANO Nº 9

65,05

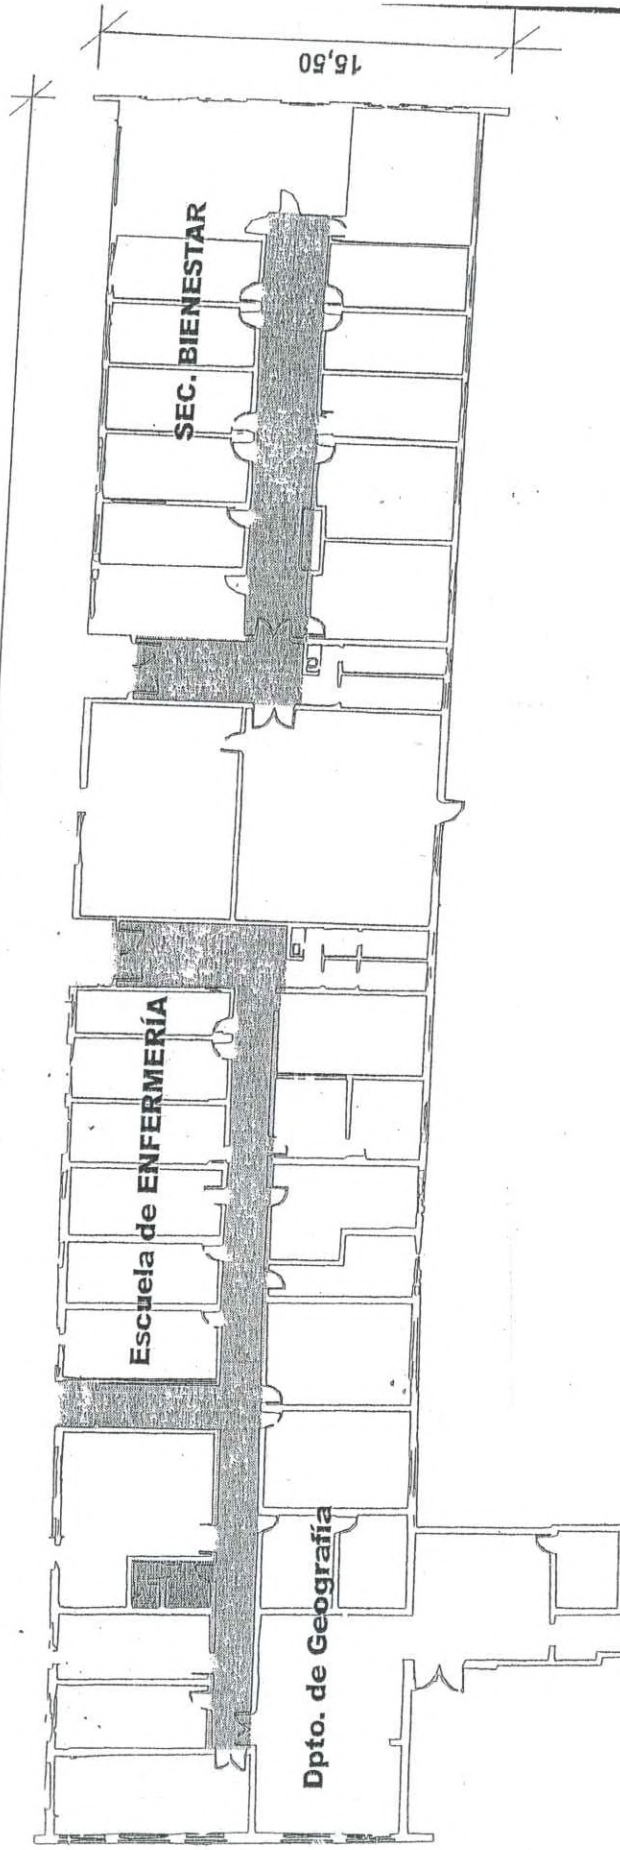

Dpto. de Geografía


Escuela de ENFERMERÍA

SEC. BIENESTAR

16,50


UNIVERSIDAD NACIONAL DE RÍO CUARTO
PABELLON "J" - CS. HUMANAS- SEC. BIENESTAR

PLANO Nº 8

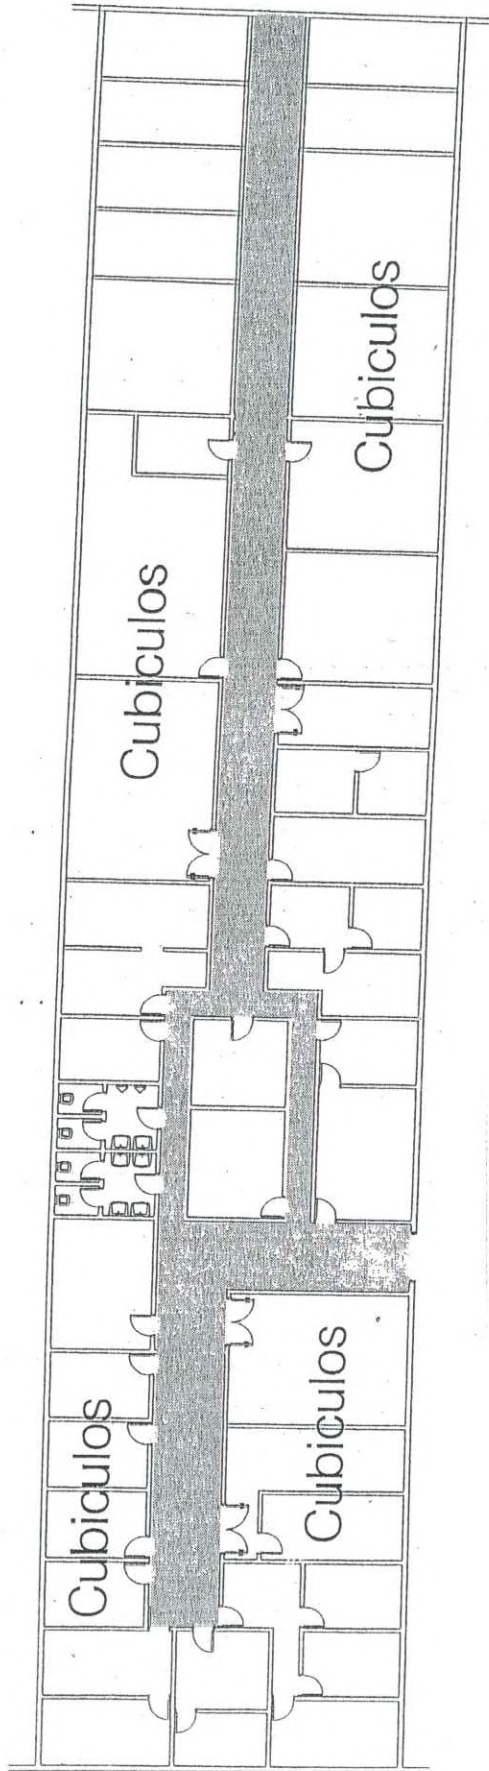

UNIVERSIDAD NACIONAL DE RÍO CUARTO
PABELLON "H" - GEOLOGÍA - BIOLOGÍA


PLANO Nº 6

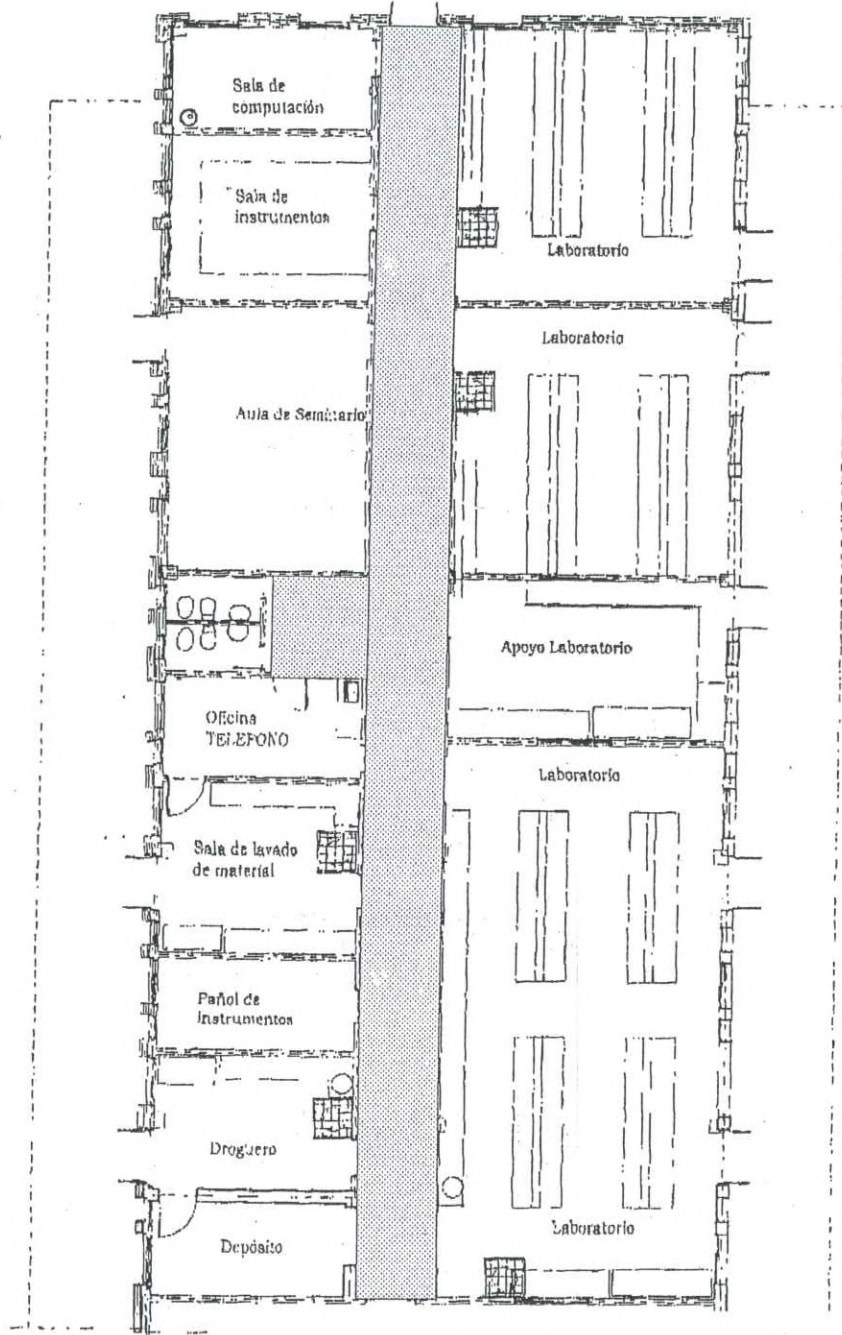

UNIVERSIDAD NACIONAL DE RÍO CUARTO
LABORATORIOS DE QUÍMICA - PABELLON 3


Fac. De Ciencias Exactas

PLANO Nº 5

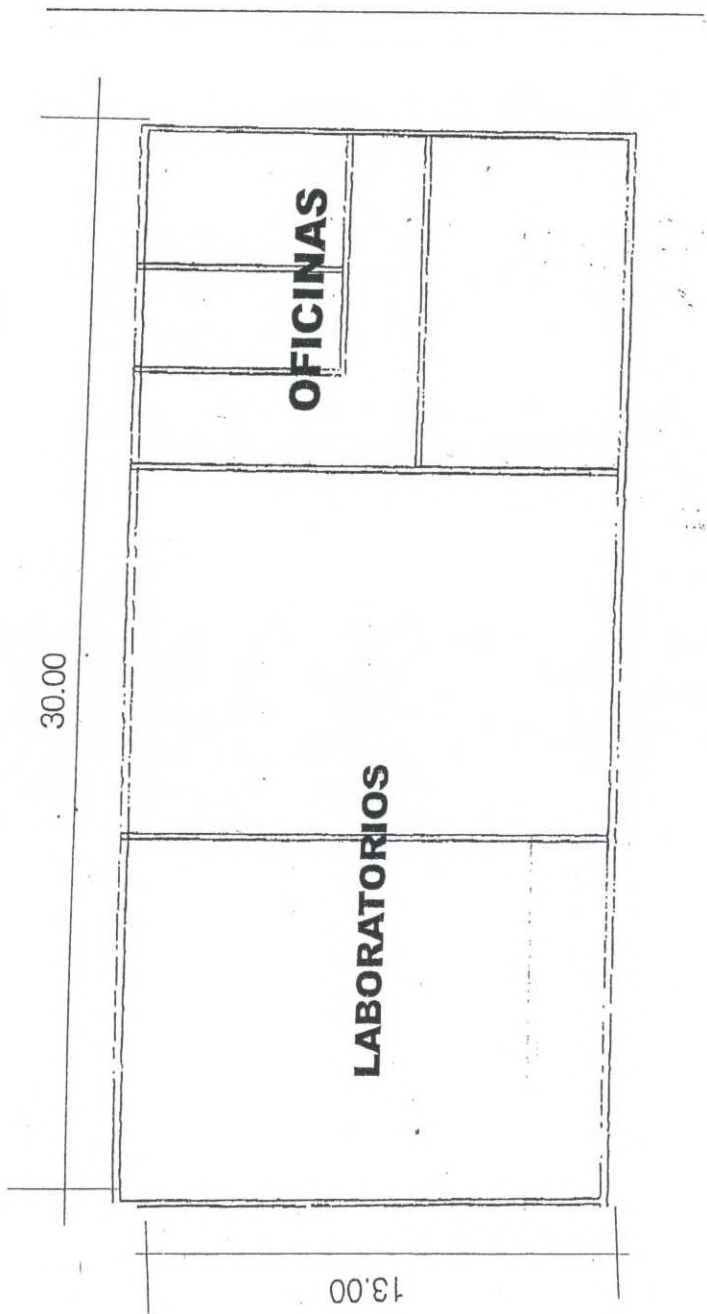

UNIVERSIDAD NACIONAL DE RÍO CUARTO
PABELLON "D"
Fac. De Ciencias Exactas


PLANO Nº 4

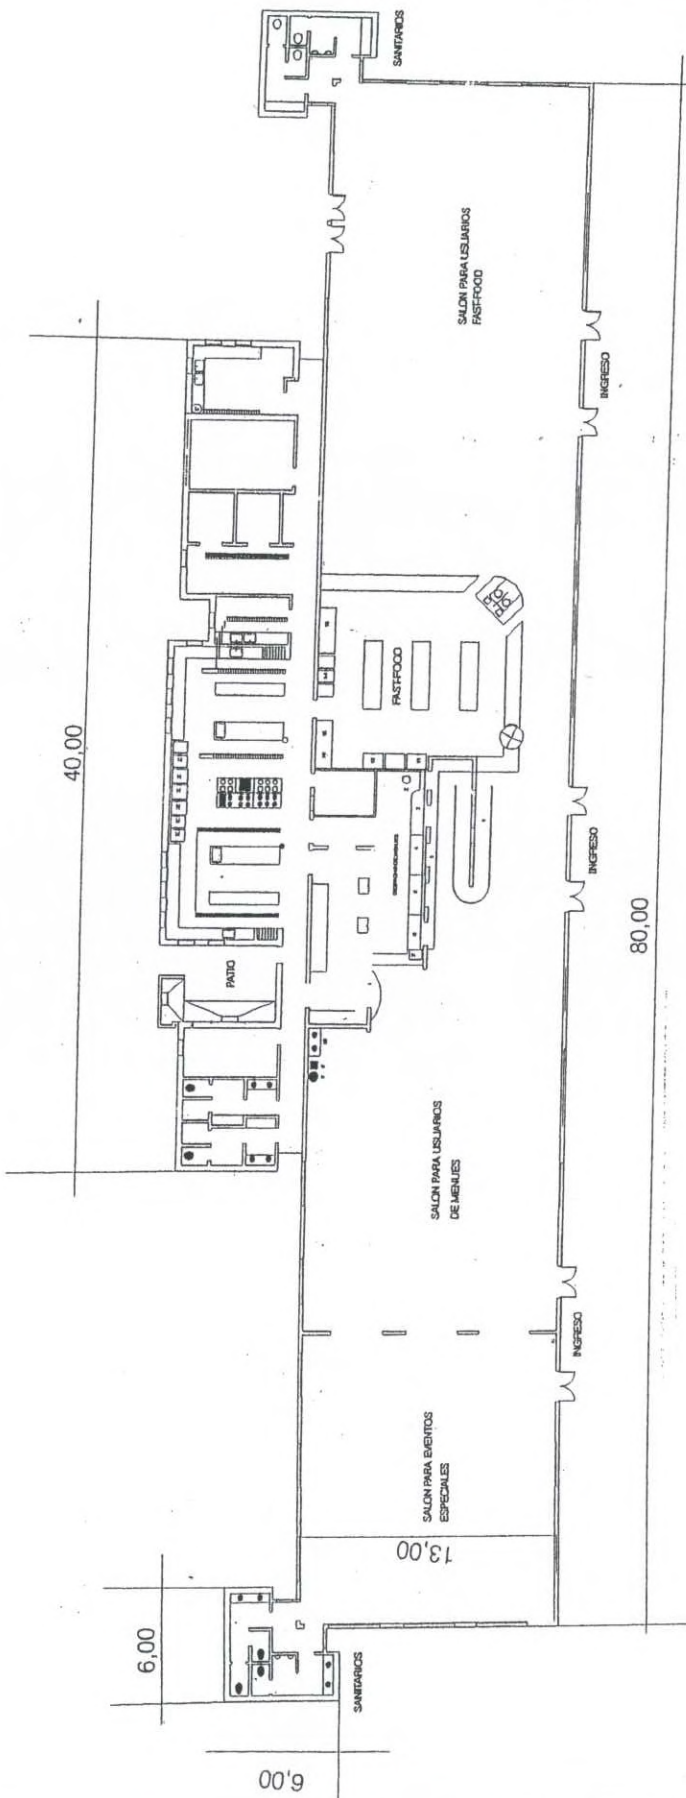

UNIVERSIDAD NACIONAL DE RÍO CUARTO
 COMEDOR UNIVERSITARIO

PLANO Nº 3


66.50

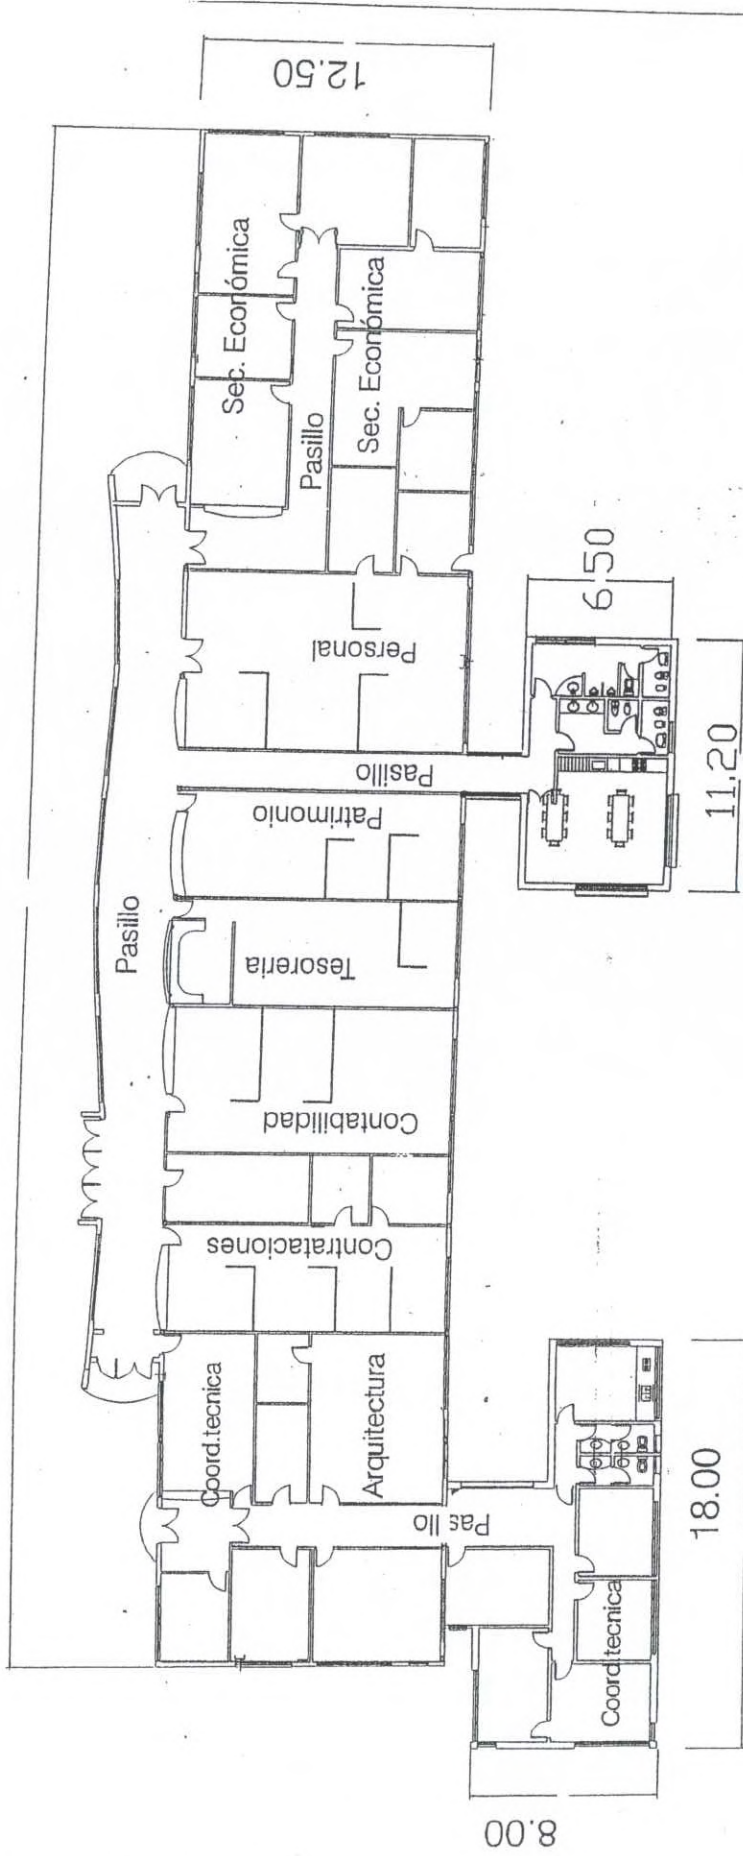

UNIVERSIDAD NACIONAL DE RÍO CUARTO
PABELLON "B" - ADMINISTRACION CENTRAL

SEC. COORD. TÉCNICA

PLANO N° 2

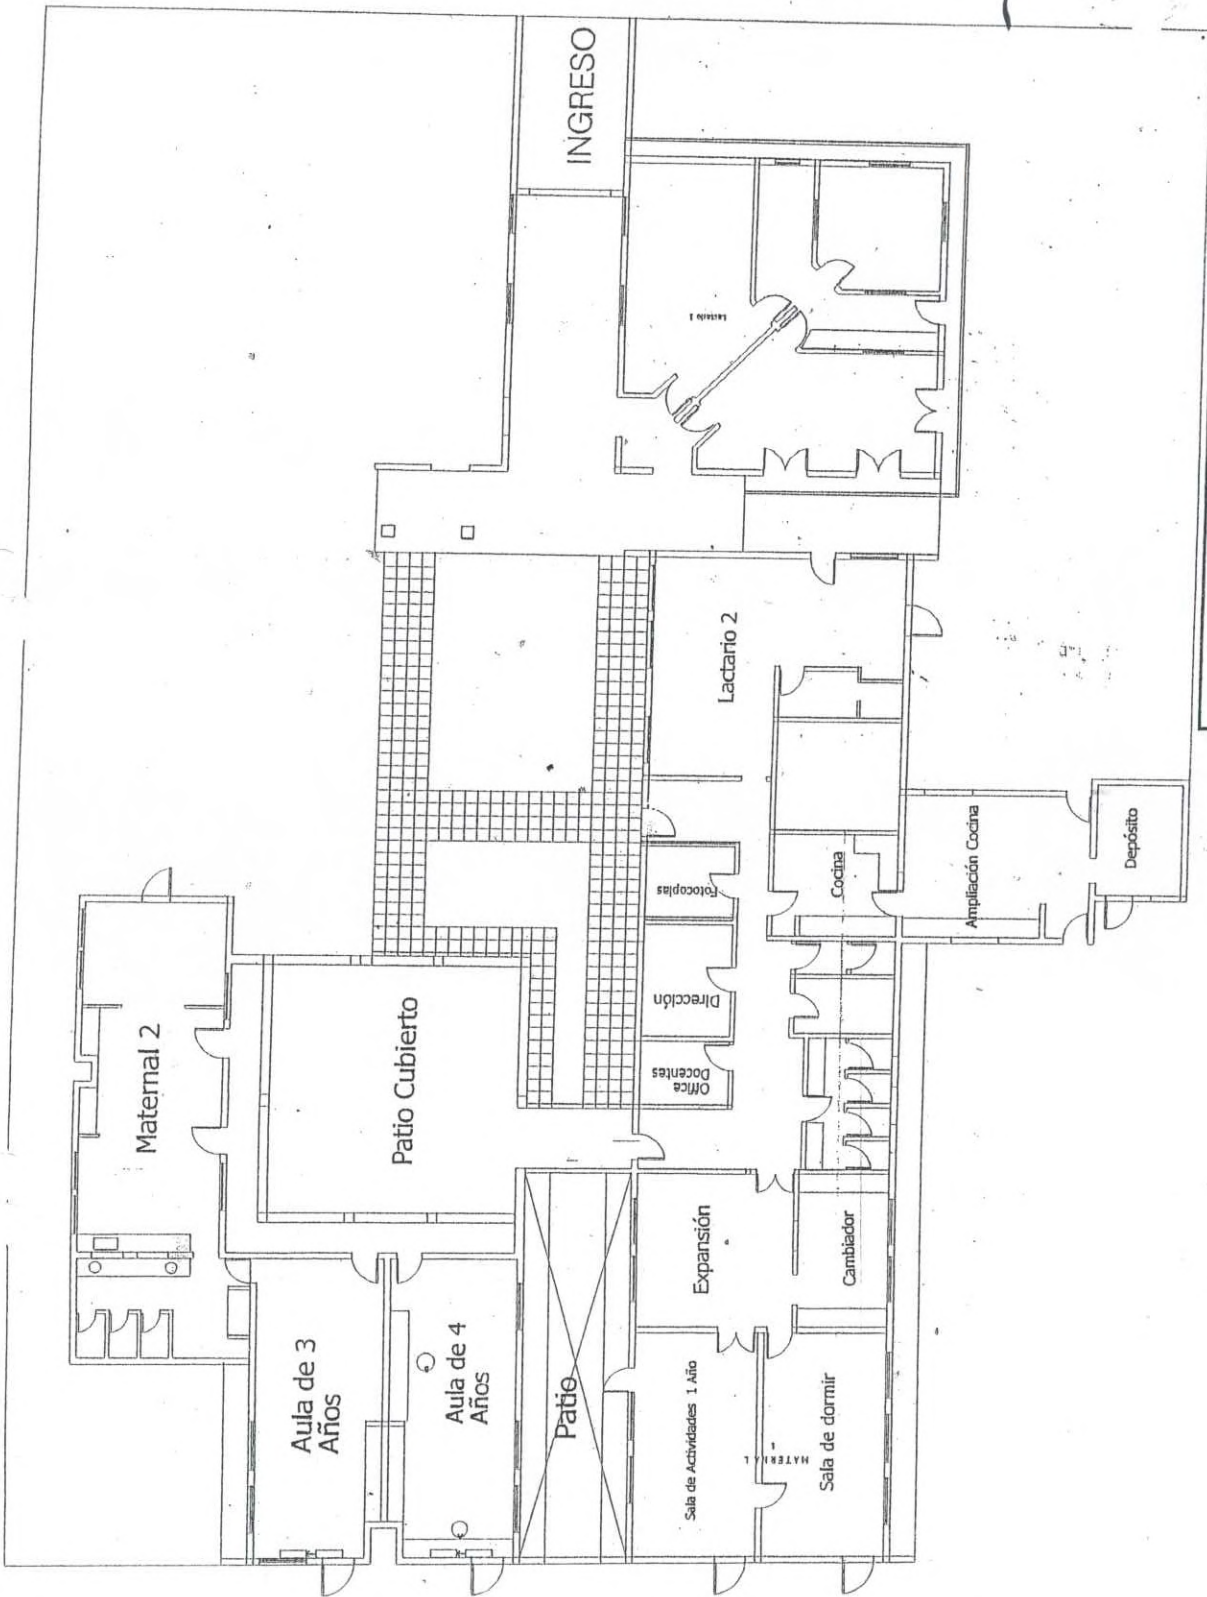

UNIVERSIDAD NACIONAL DE RÍO CUARTO
 JARDÍN DE INFANTES

PLANO N° 1

"Rayito de sol"