





Lepton Sistemas

Modulo Mueble1-2 partes.arm

Av.Cabildo 4447 piso 2° - 4702-6879





Frente A - 4

Obra:

Obs.:

Hoja: 1/ 3

Orden de trabajo:	Vendedor:
Operacion:	Operador:
Línea: Armario	Canto #1: Filo Roble Natural Melamina 0.5mm
Mat.Std.: Melamina Roble Natural 18mm	Canto #2: Filo Roble Natural Melamina 0.5mm
Fondo: Tablero MDF Roble Natural 5.5mm	Manijas: PERILLA 8
Sin correderasAccesorios:	

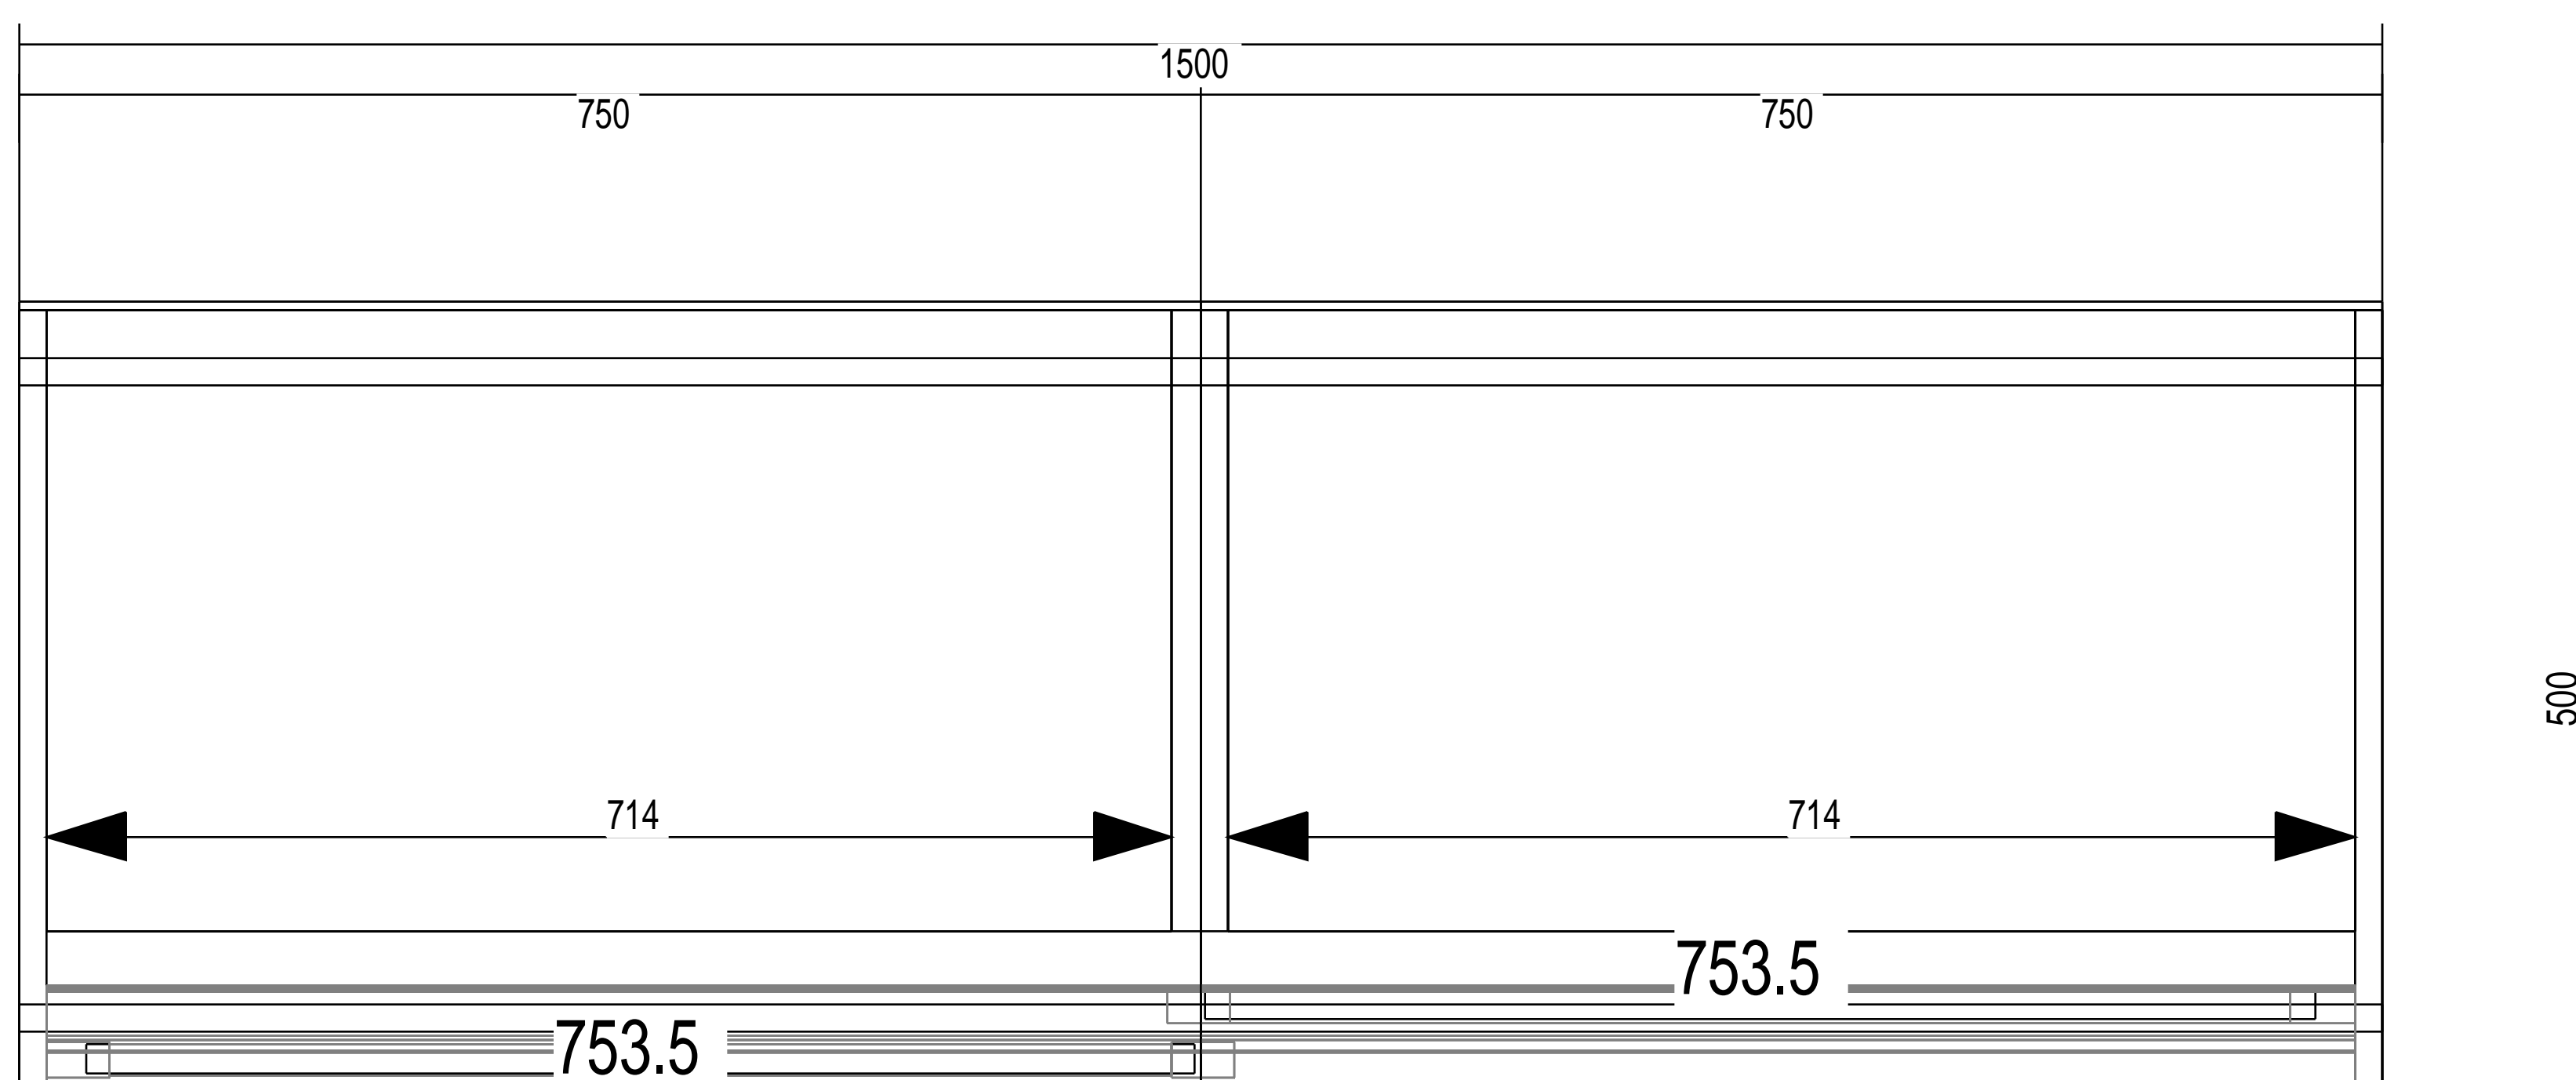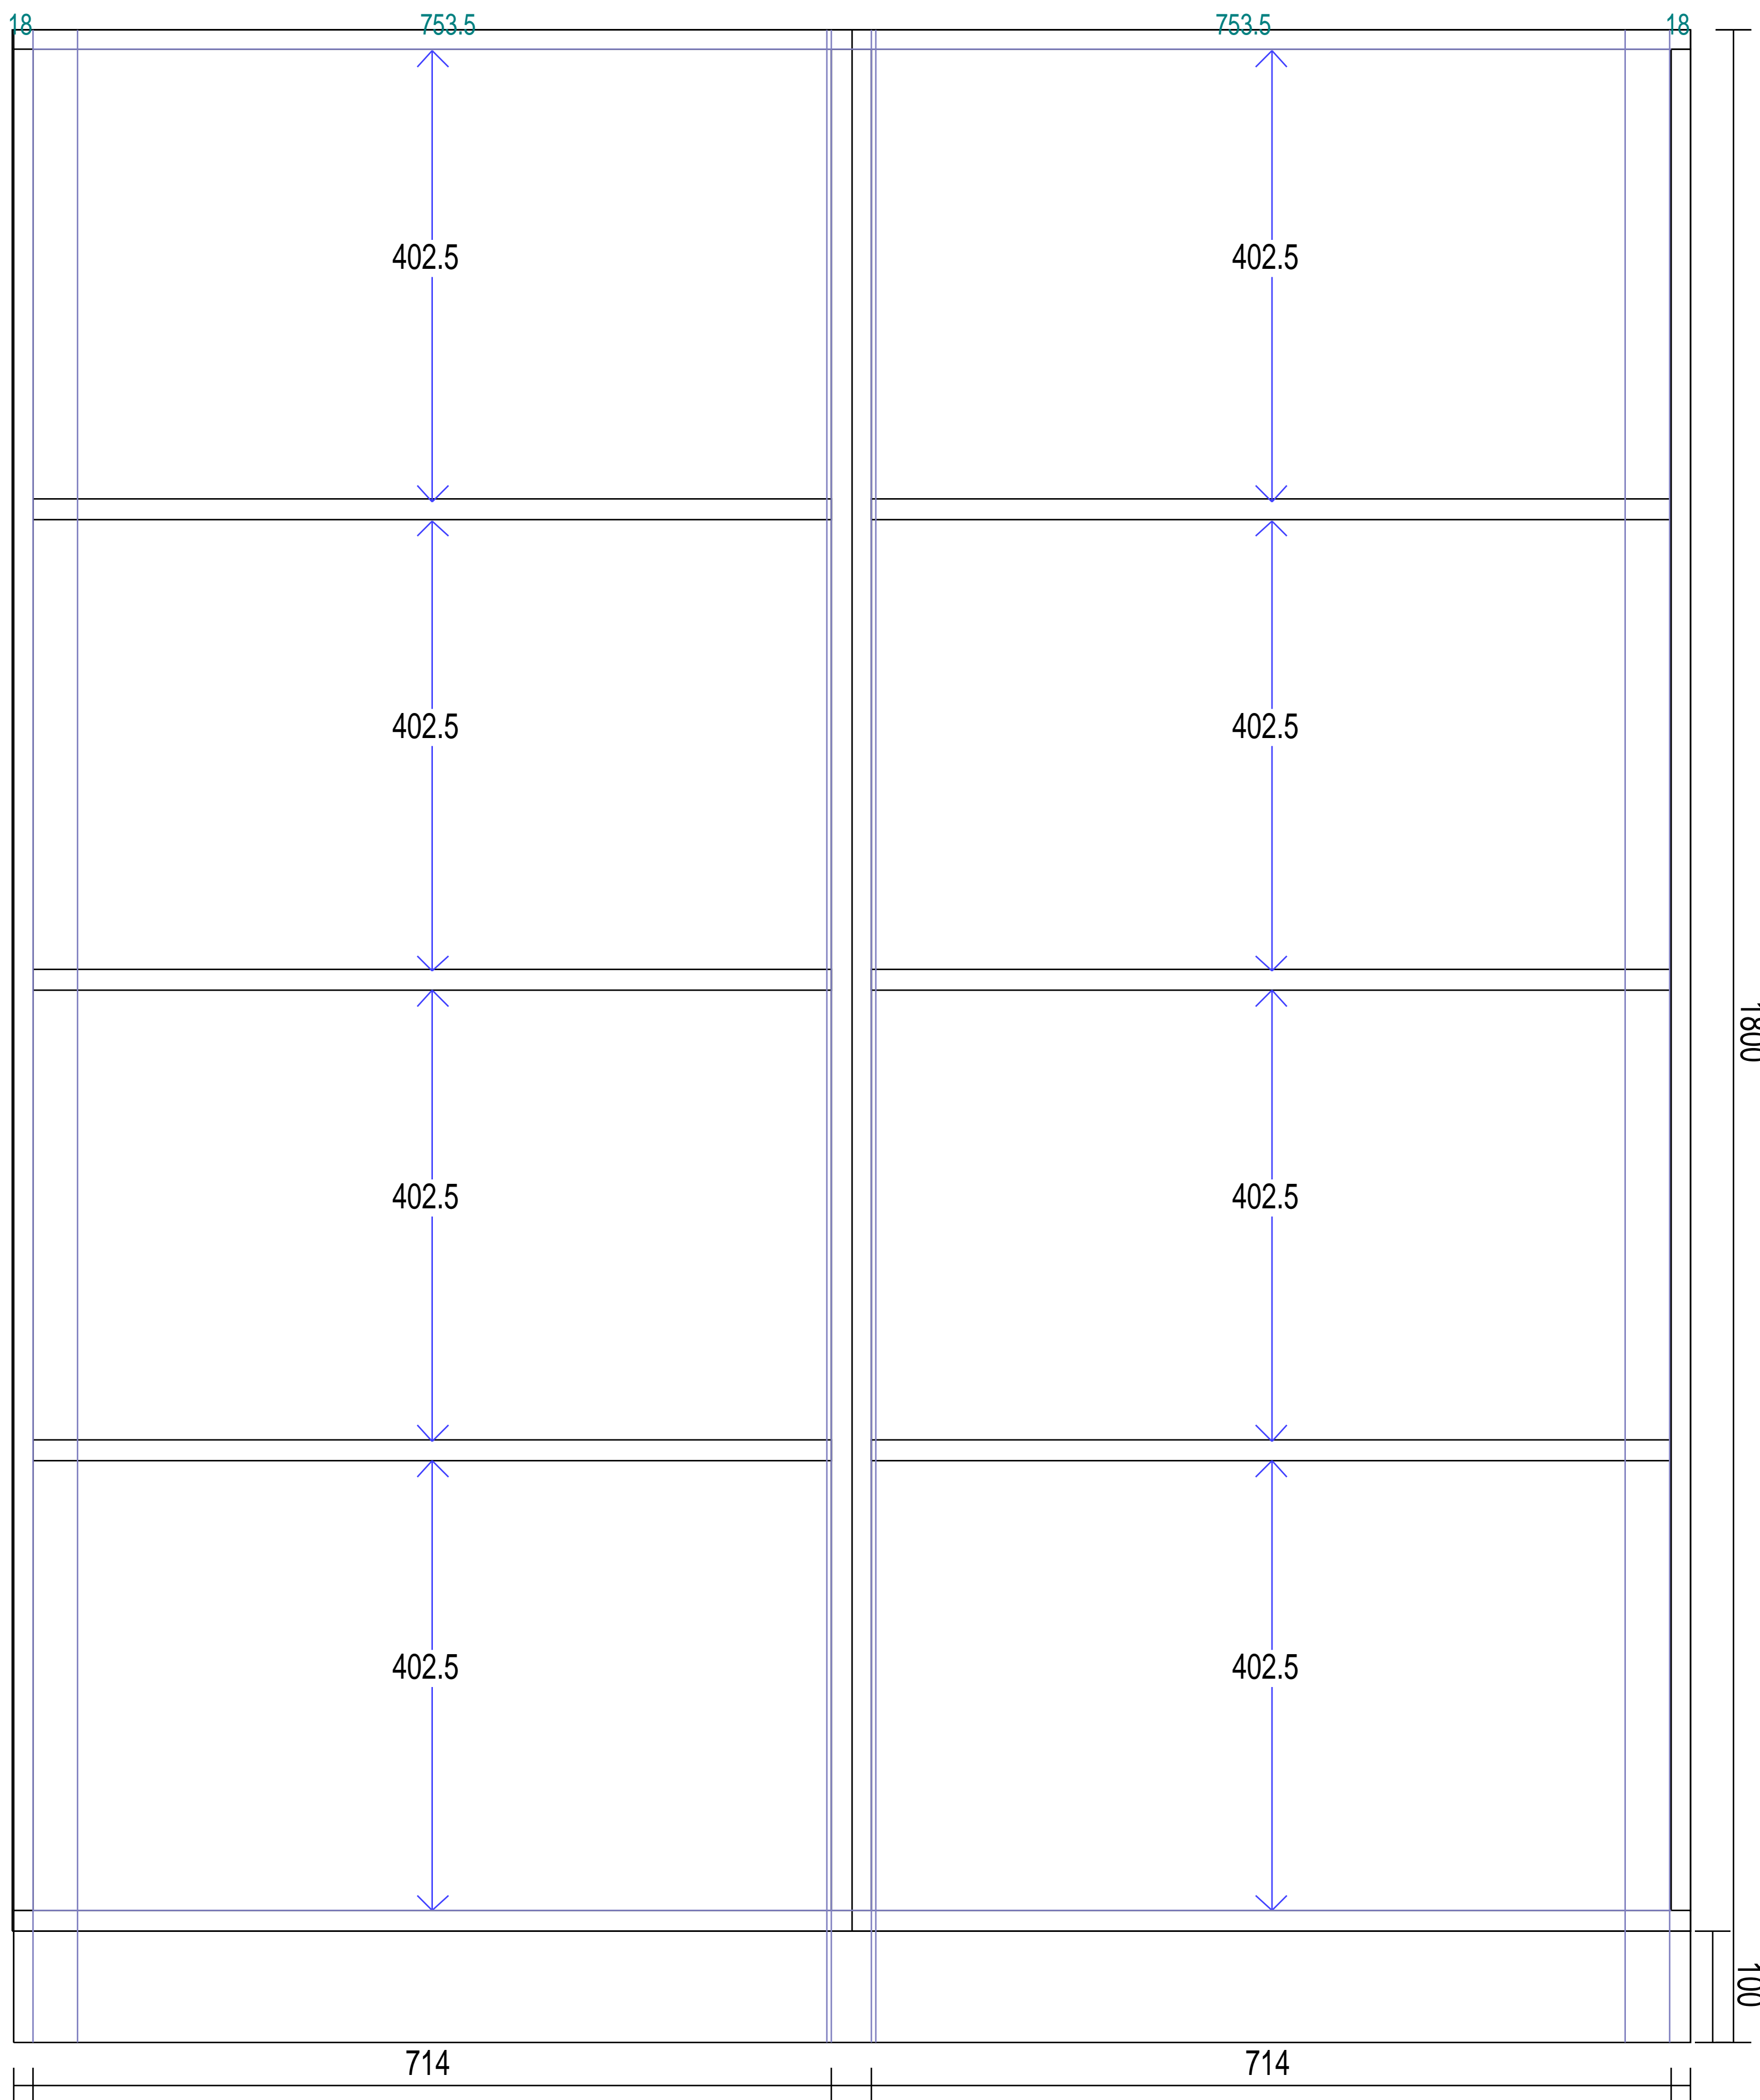



Lepton Sistemas

Modulo Mueble1-2 partes.arm

Av.Cabildo 4447 piso 2° - 4702-6879





Frente B - 4

Obra:

Obs.:

Hoja: 2/ 3

Orden de trabajo:	Vendedor:
Operacion:	Operador:
Línea: Armario	Canto #1: Filo Roble Natural Melamina 0.5mm
Mat.Std.: Melamina Roble Natural 18mm	Canto #2: Filo Roble Natural Melamina 0.5mm
Fondo: Tablero MDF Roble Natural 5.5mm	Manijas: MANIJON 1
Sin correderasAccesorios:	

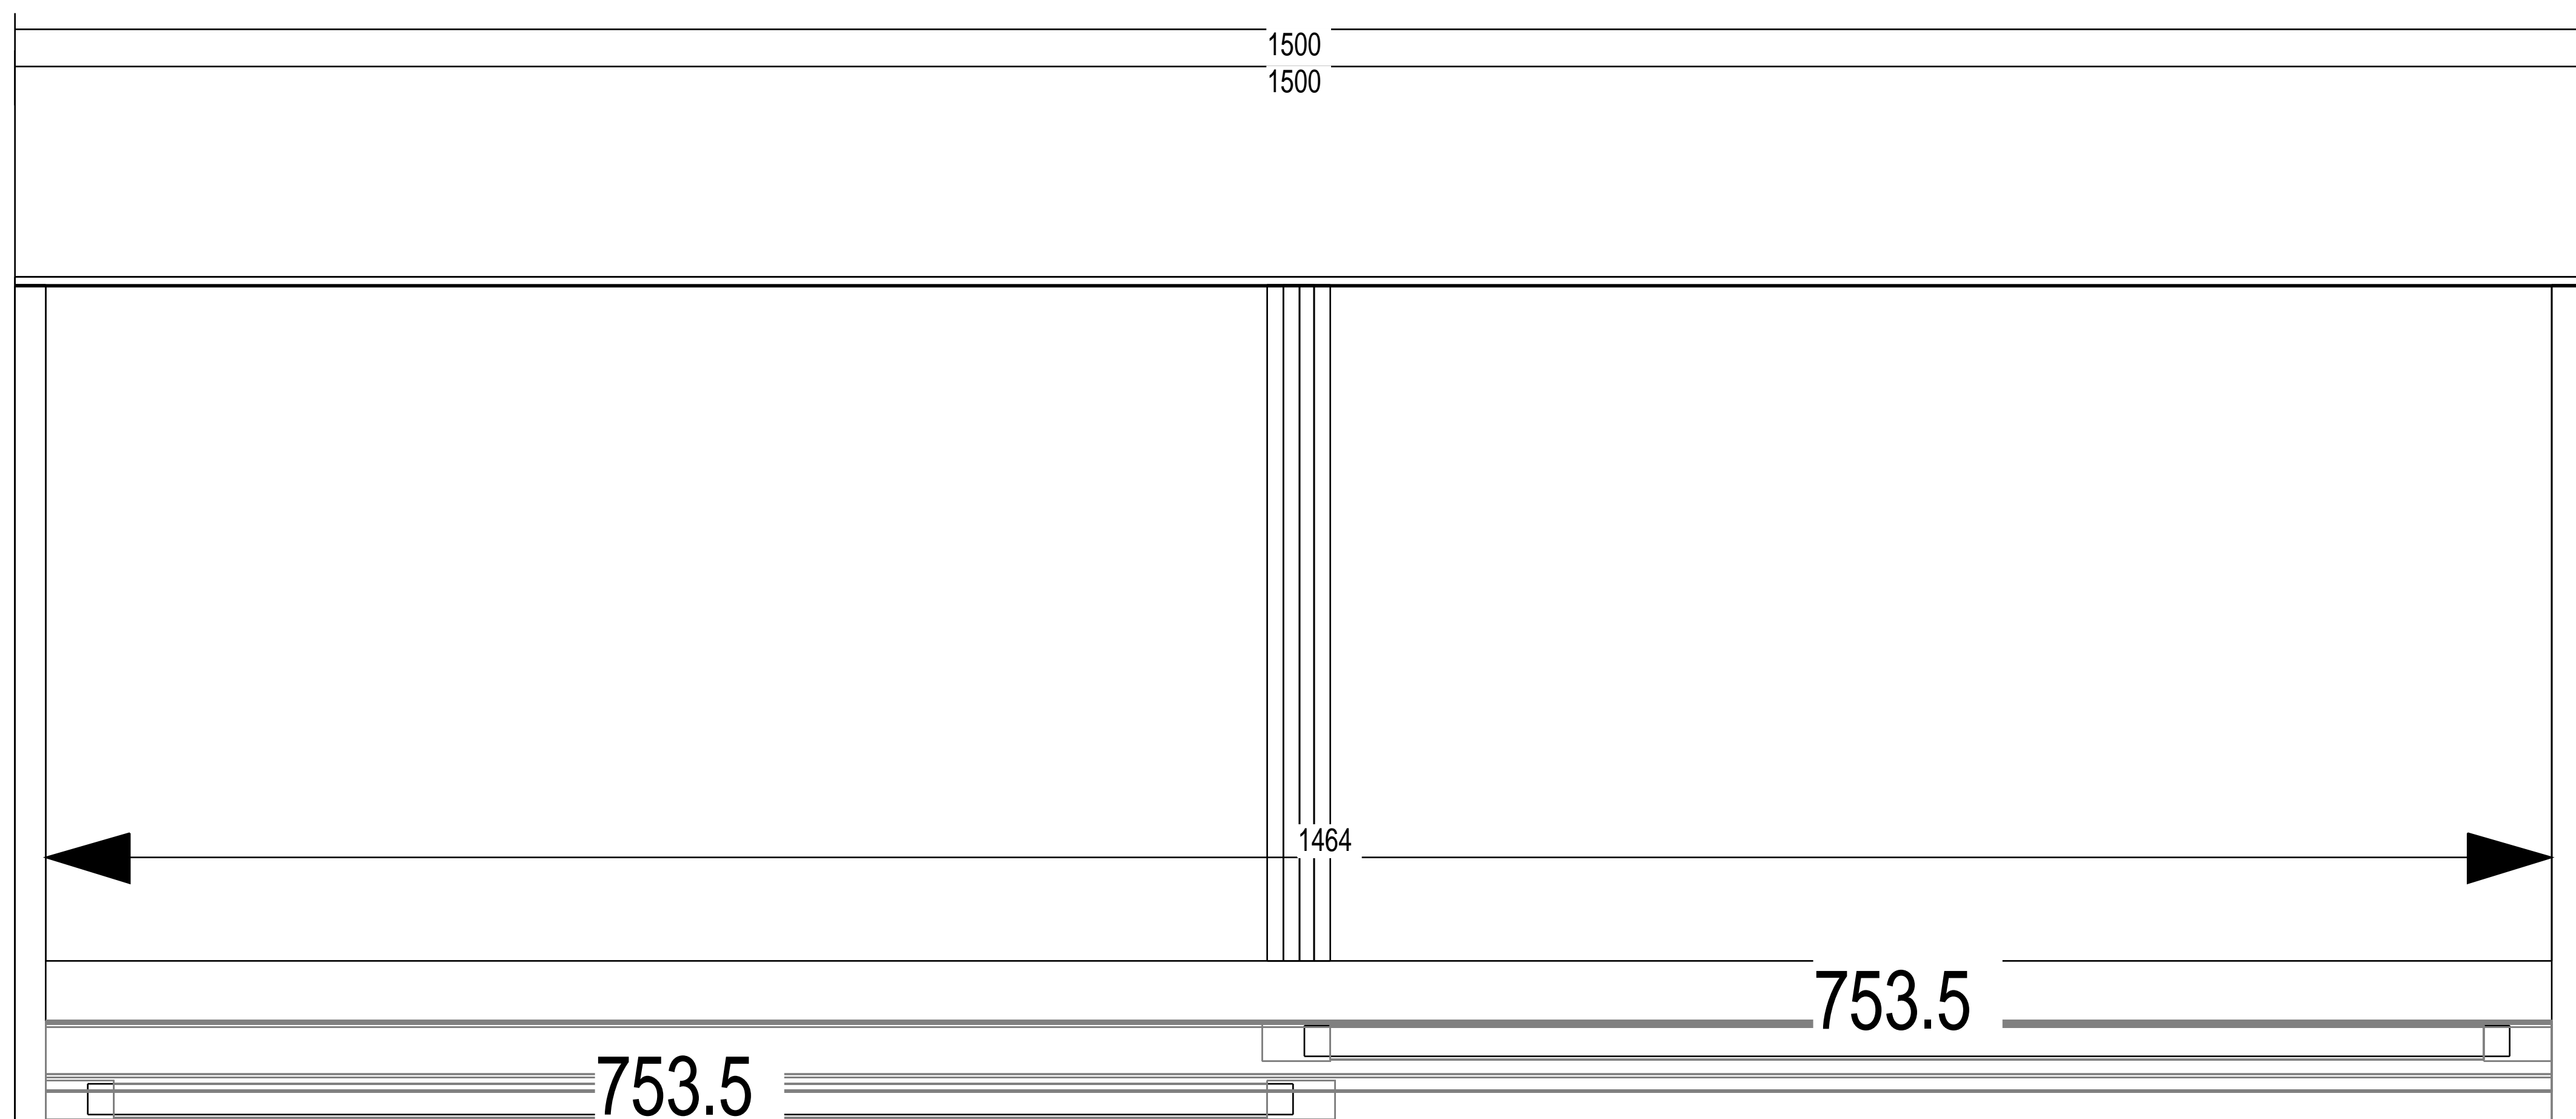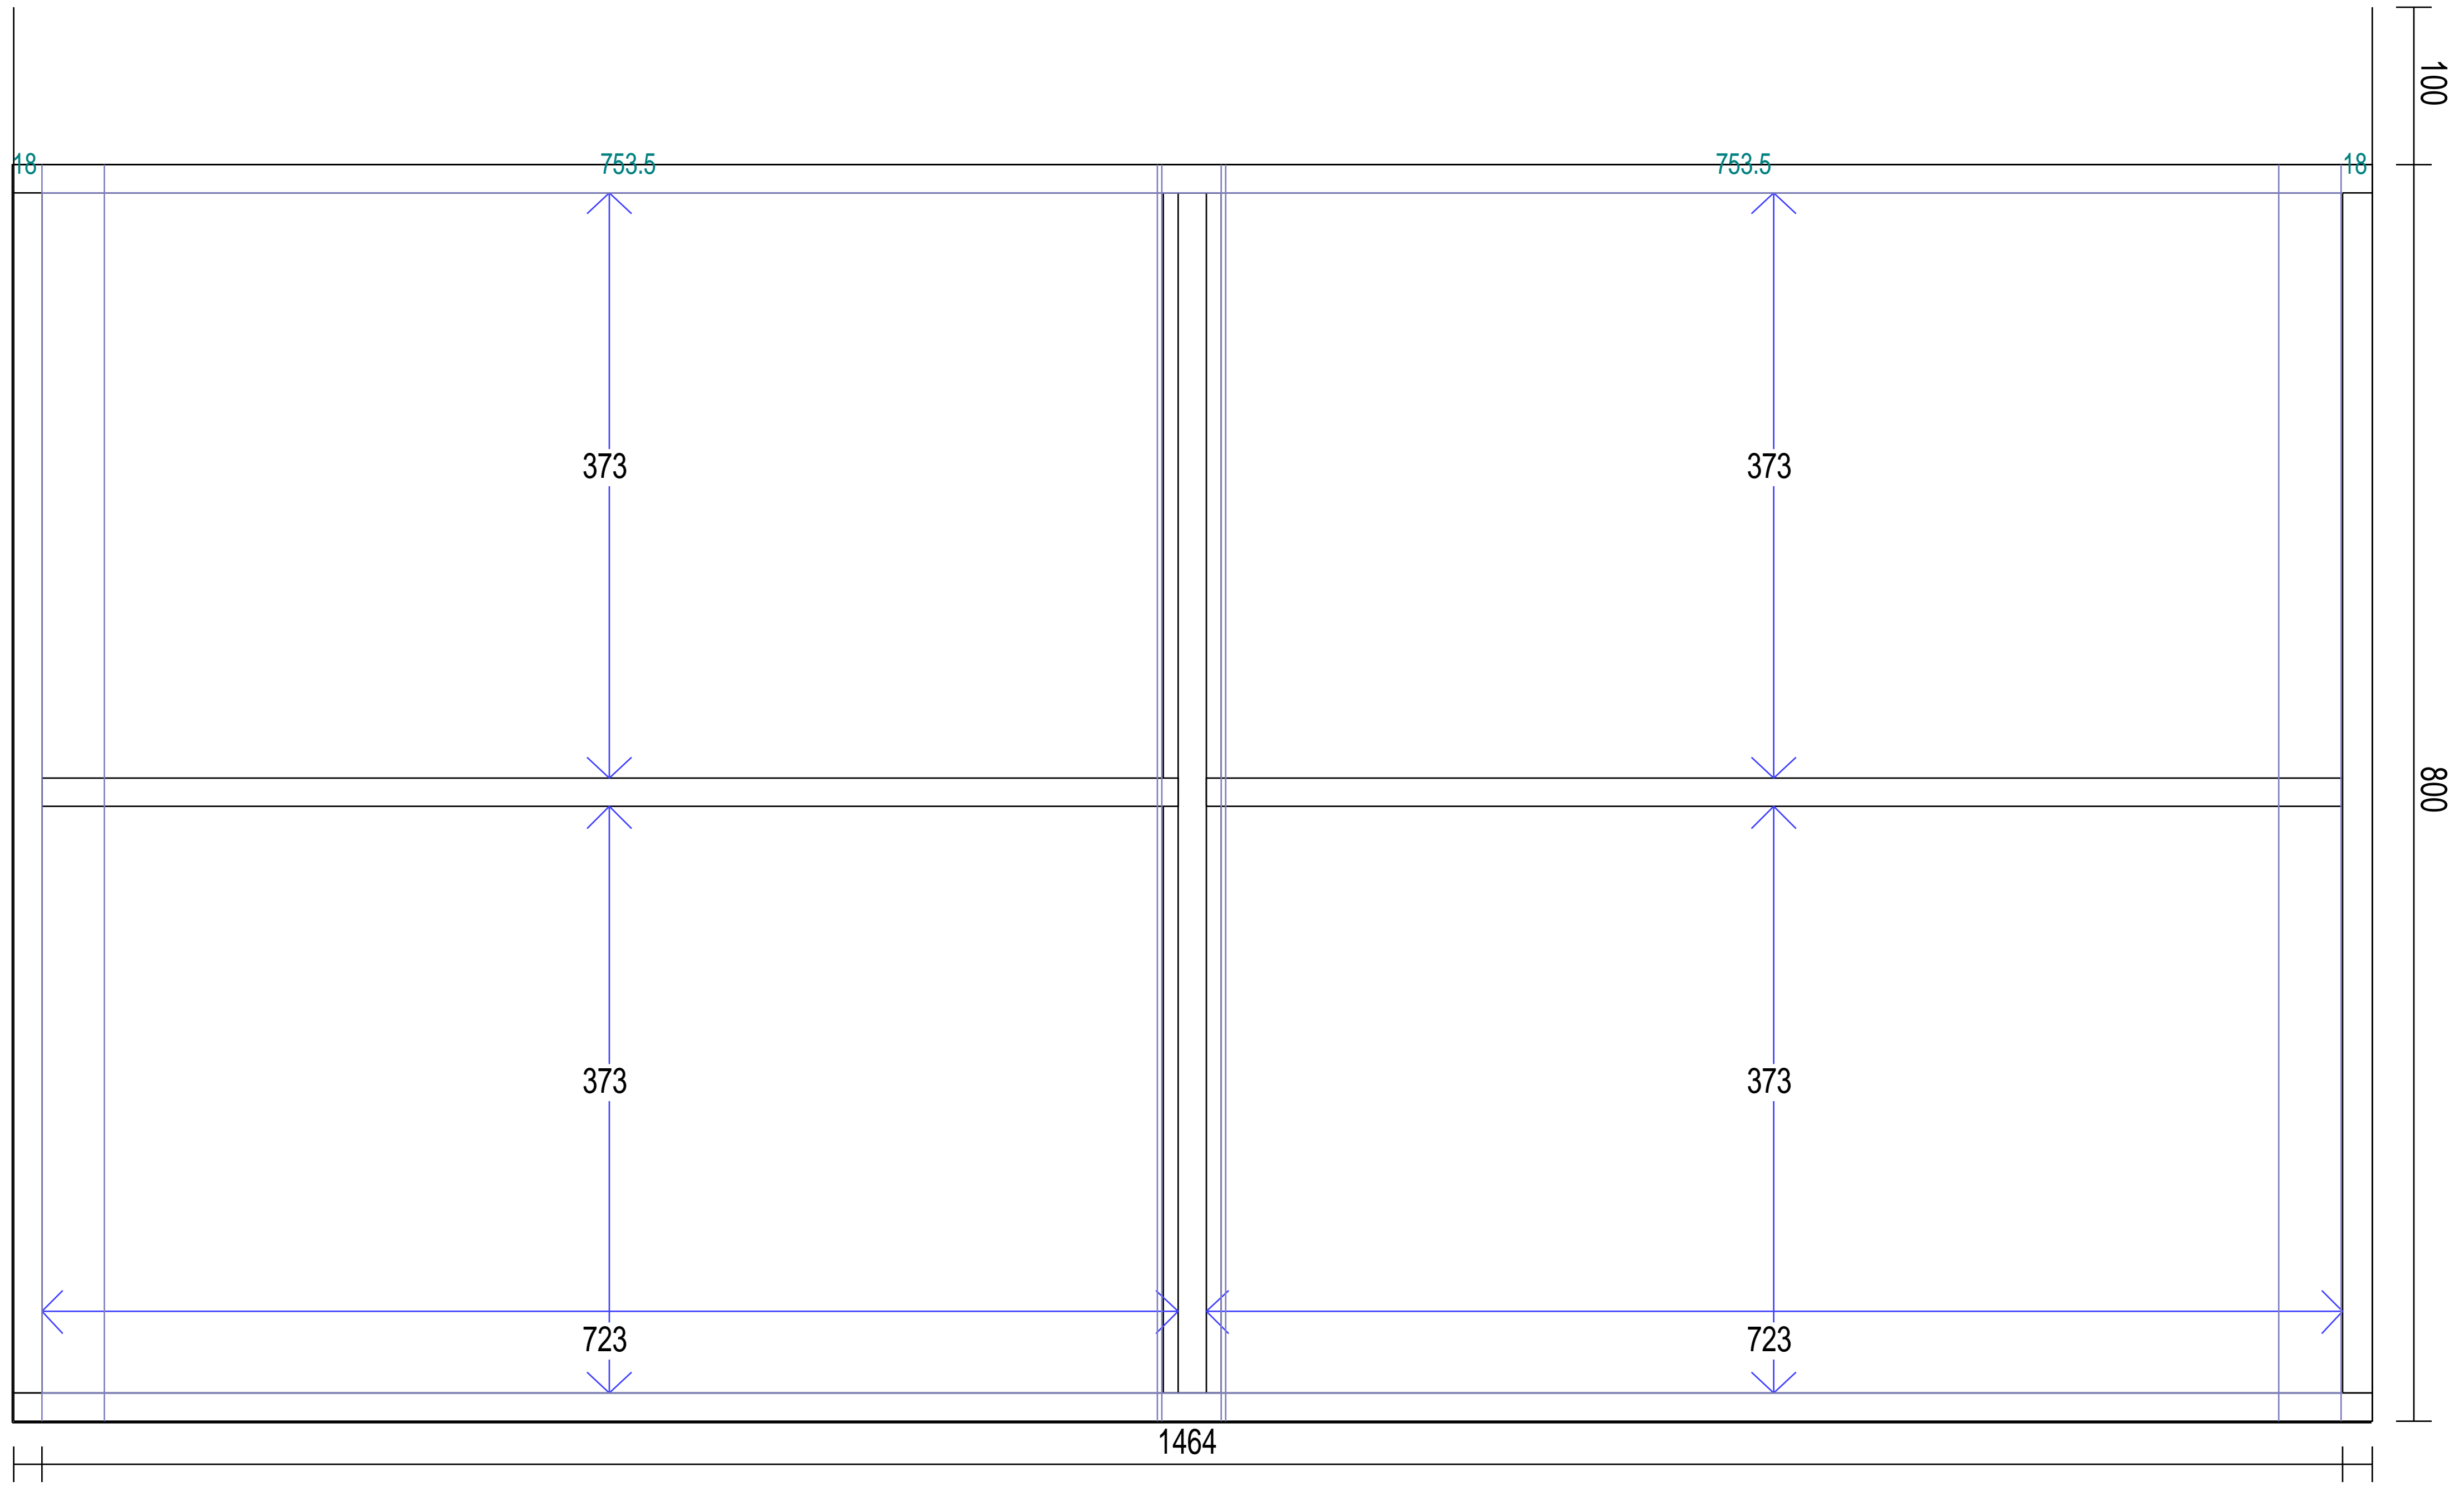





Frente C

Obra:

Obs.:

Hoja: 3/ 3

Orden de trabajo:	Vendedor:
Operacion:	Operador:
Línea: Armario	Canto #1: Filo Roble Natural Melamina 0.5mm
Mat.Std.: Melamina Roble Natural 18mm	Canto #2: Filo Roble Natural PVC 2mm
Fondo: Tablero MDF Roble Natural 5.5mm	Manijas: PERILLA 8
Sin correderasAccesorios:	

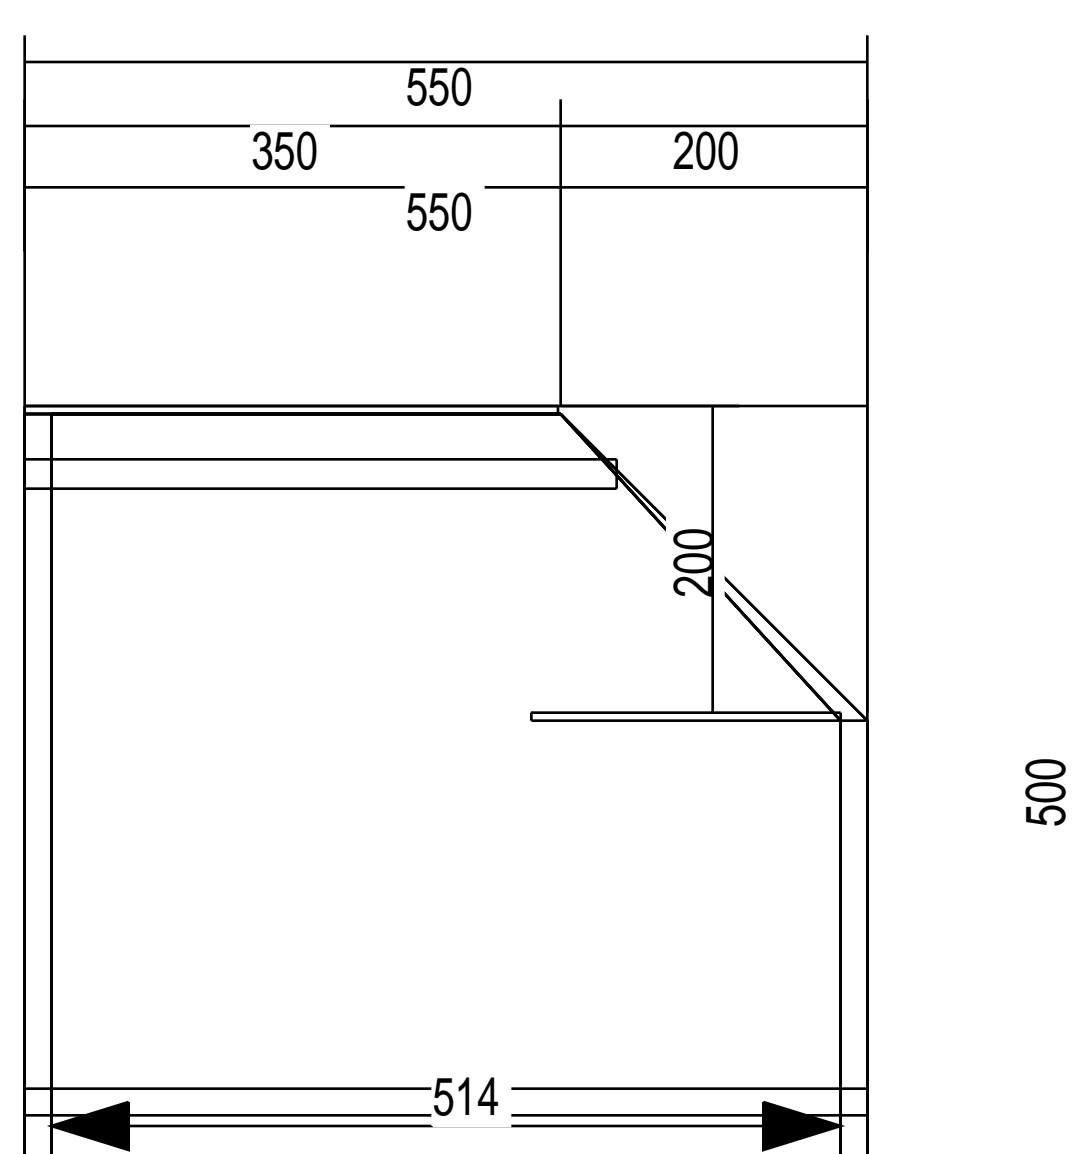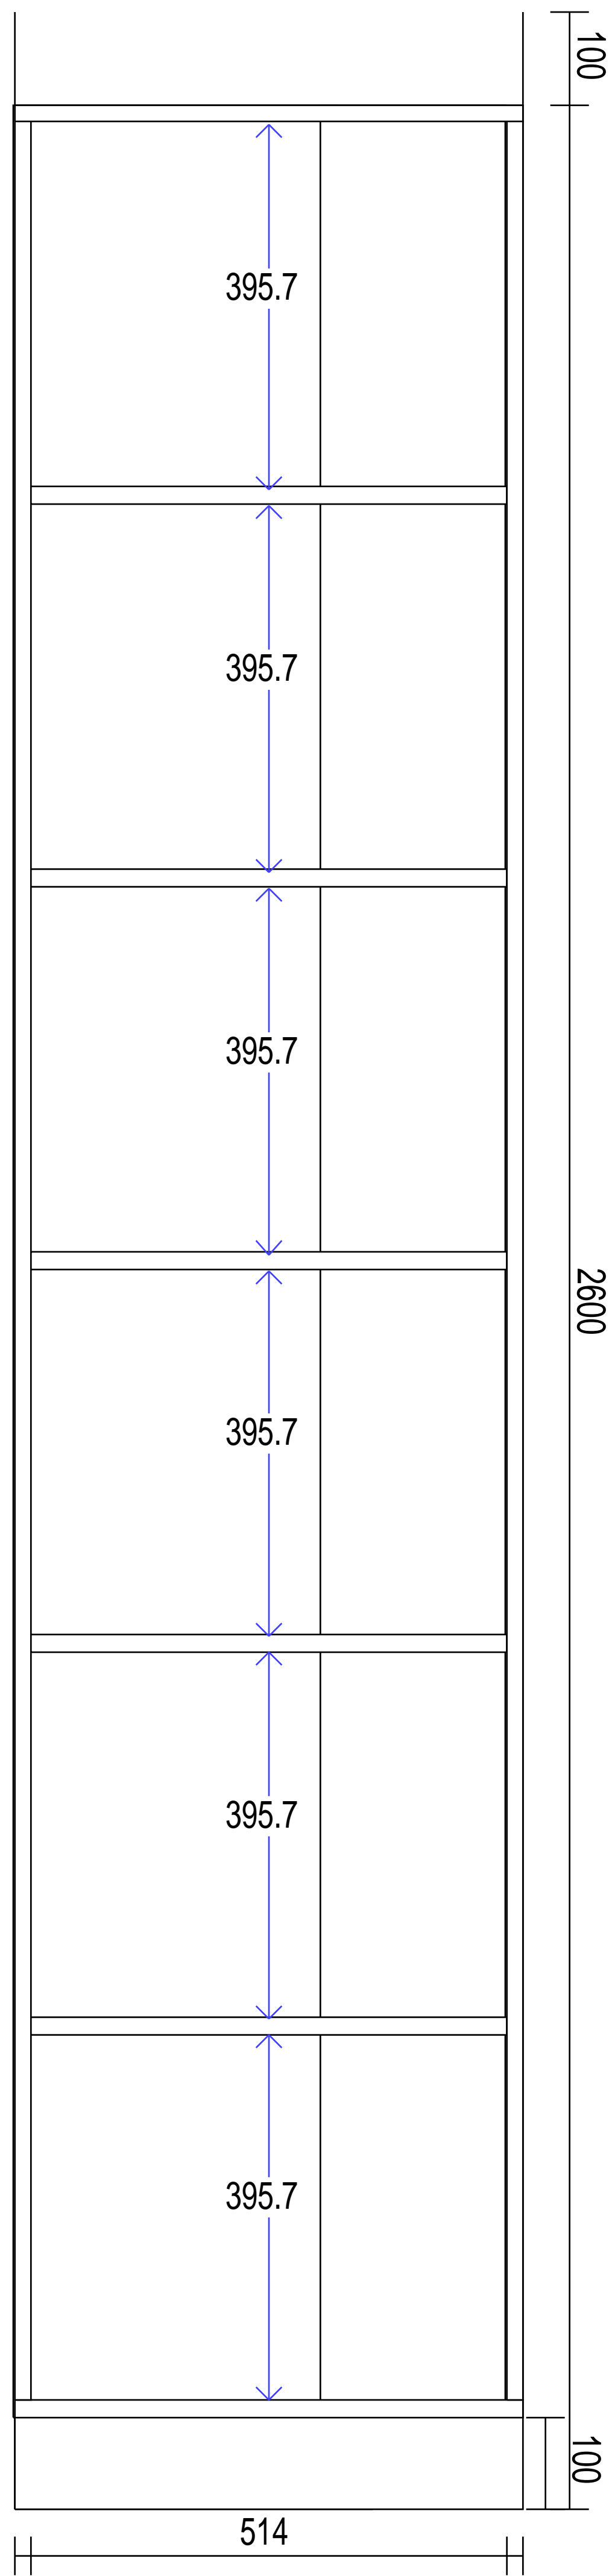









Av. Cabildo 4447 piso 2° 4702-6879

Plano de Planta -
Obra:

Obs.:

Hoja: 1

Obs 1:

Obs 3:

Obs 2:

Obs 4:

Standard-Perfil

A-1020

1020

1



Av. Cabildo 4447 piso 2° 4702-6879

Plano de Bajos -

Obra:

Obs.:

Hoja: 2

Obs 1:

Obs 3:

Obs 2:

Obs 4:

Standard-Perfil

A-1020

1020

1



Av. Cabildo 4447 piso 2° 4702-6879

Vista A -

Obra:

Obs.:

Hoja: 3


Obs 1:

Obs 3:

Obs 2:

Obs 4:

Standard-Perfil

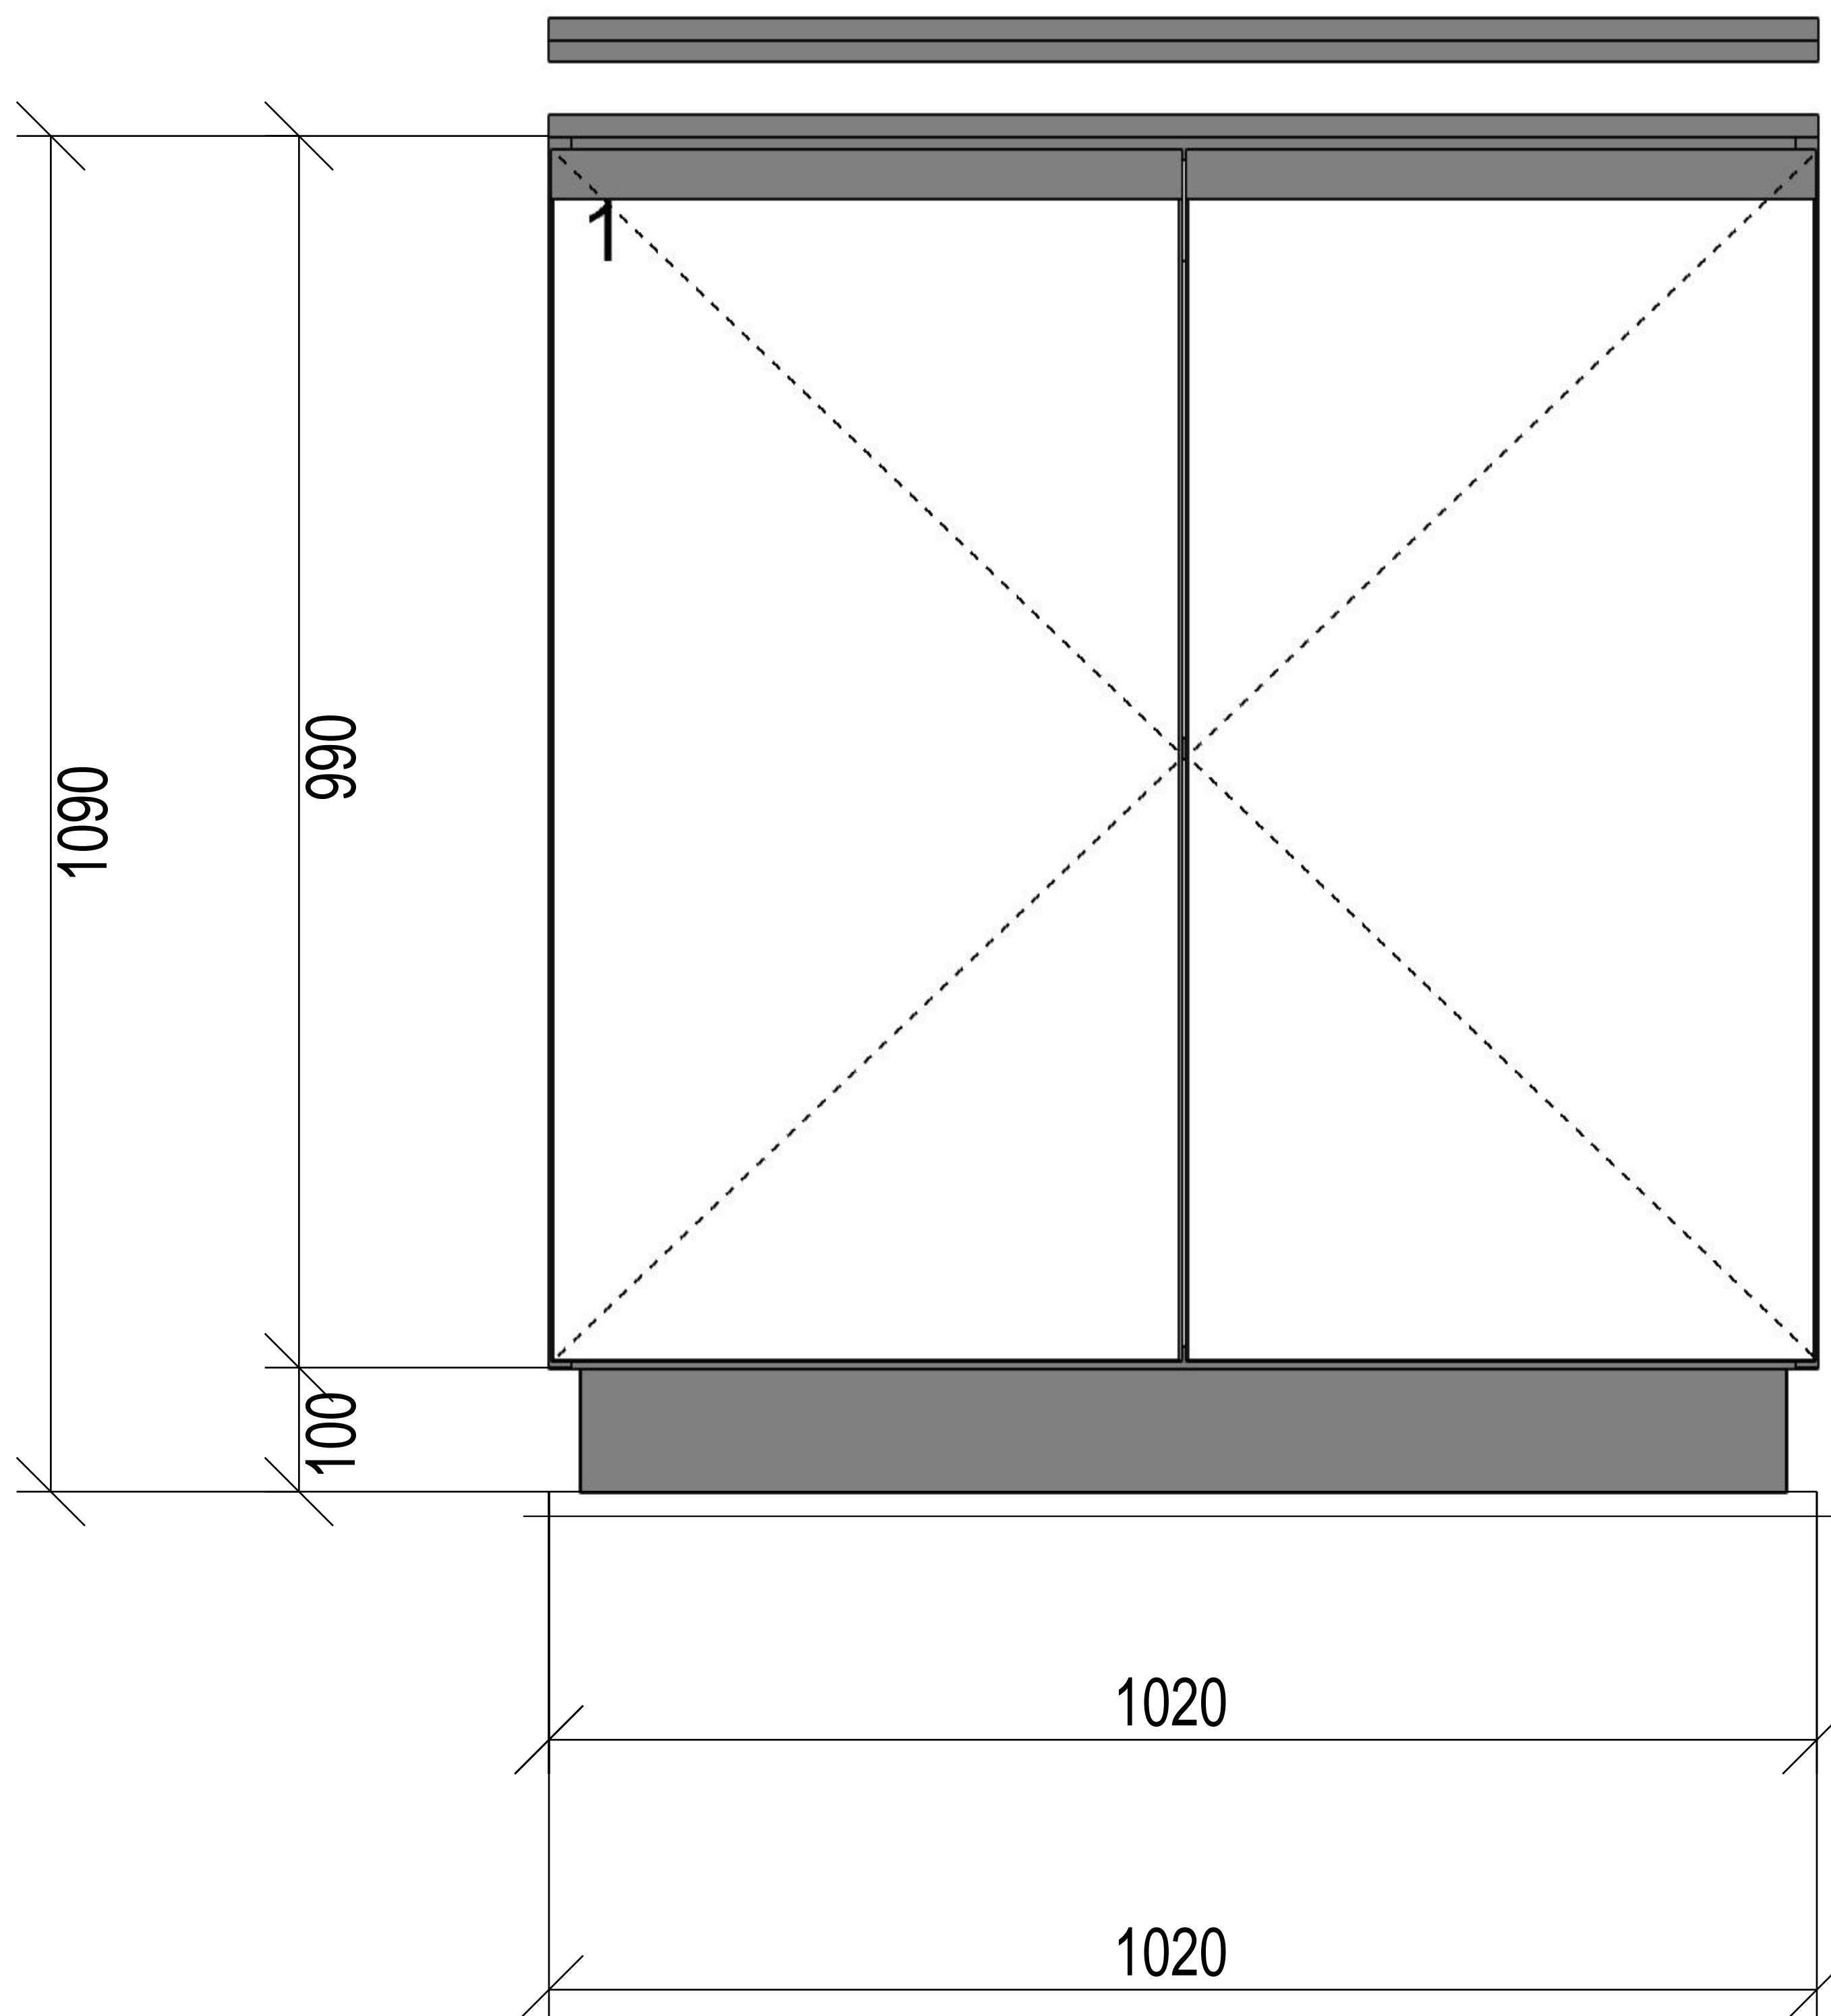









Frente Mueble 3 - Ex repizas - 5

Obra:

Obs.:

Hoja: 1/ 1

Orden de trabajo:	Vendedor:
Operacion:	Operador:
Línea: Armario	Canto #1: Filo Roble Natural Melamina 0.5mm
Mat.Std.: Melamina Roble Natural 18mm	Canto #2: Filo Roble Natural Melamina 0.5mm
Fondo: Tablero MDF Roble Natural 5.5mm	Manijas: PERILLA 8
Sin correderasAccesorios:	

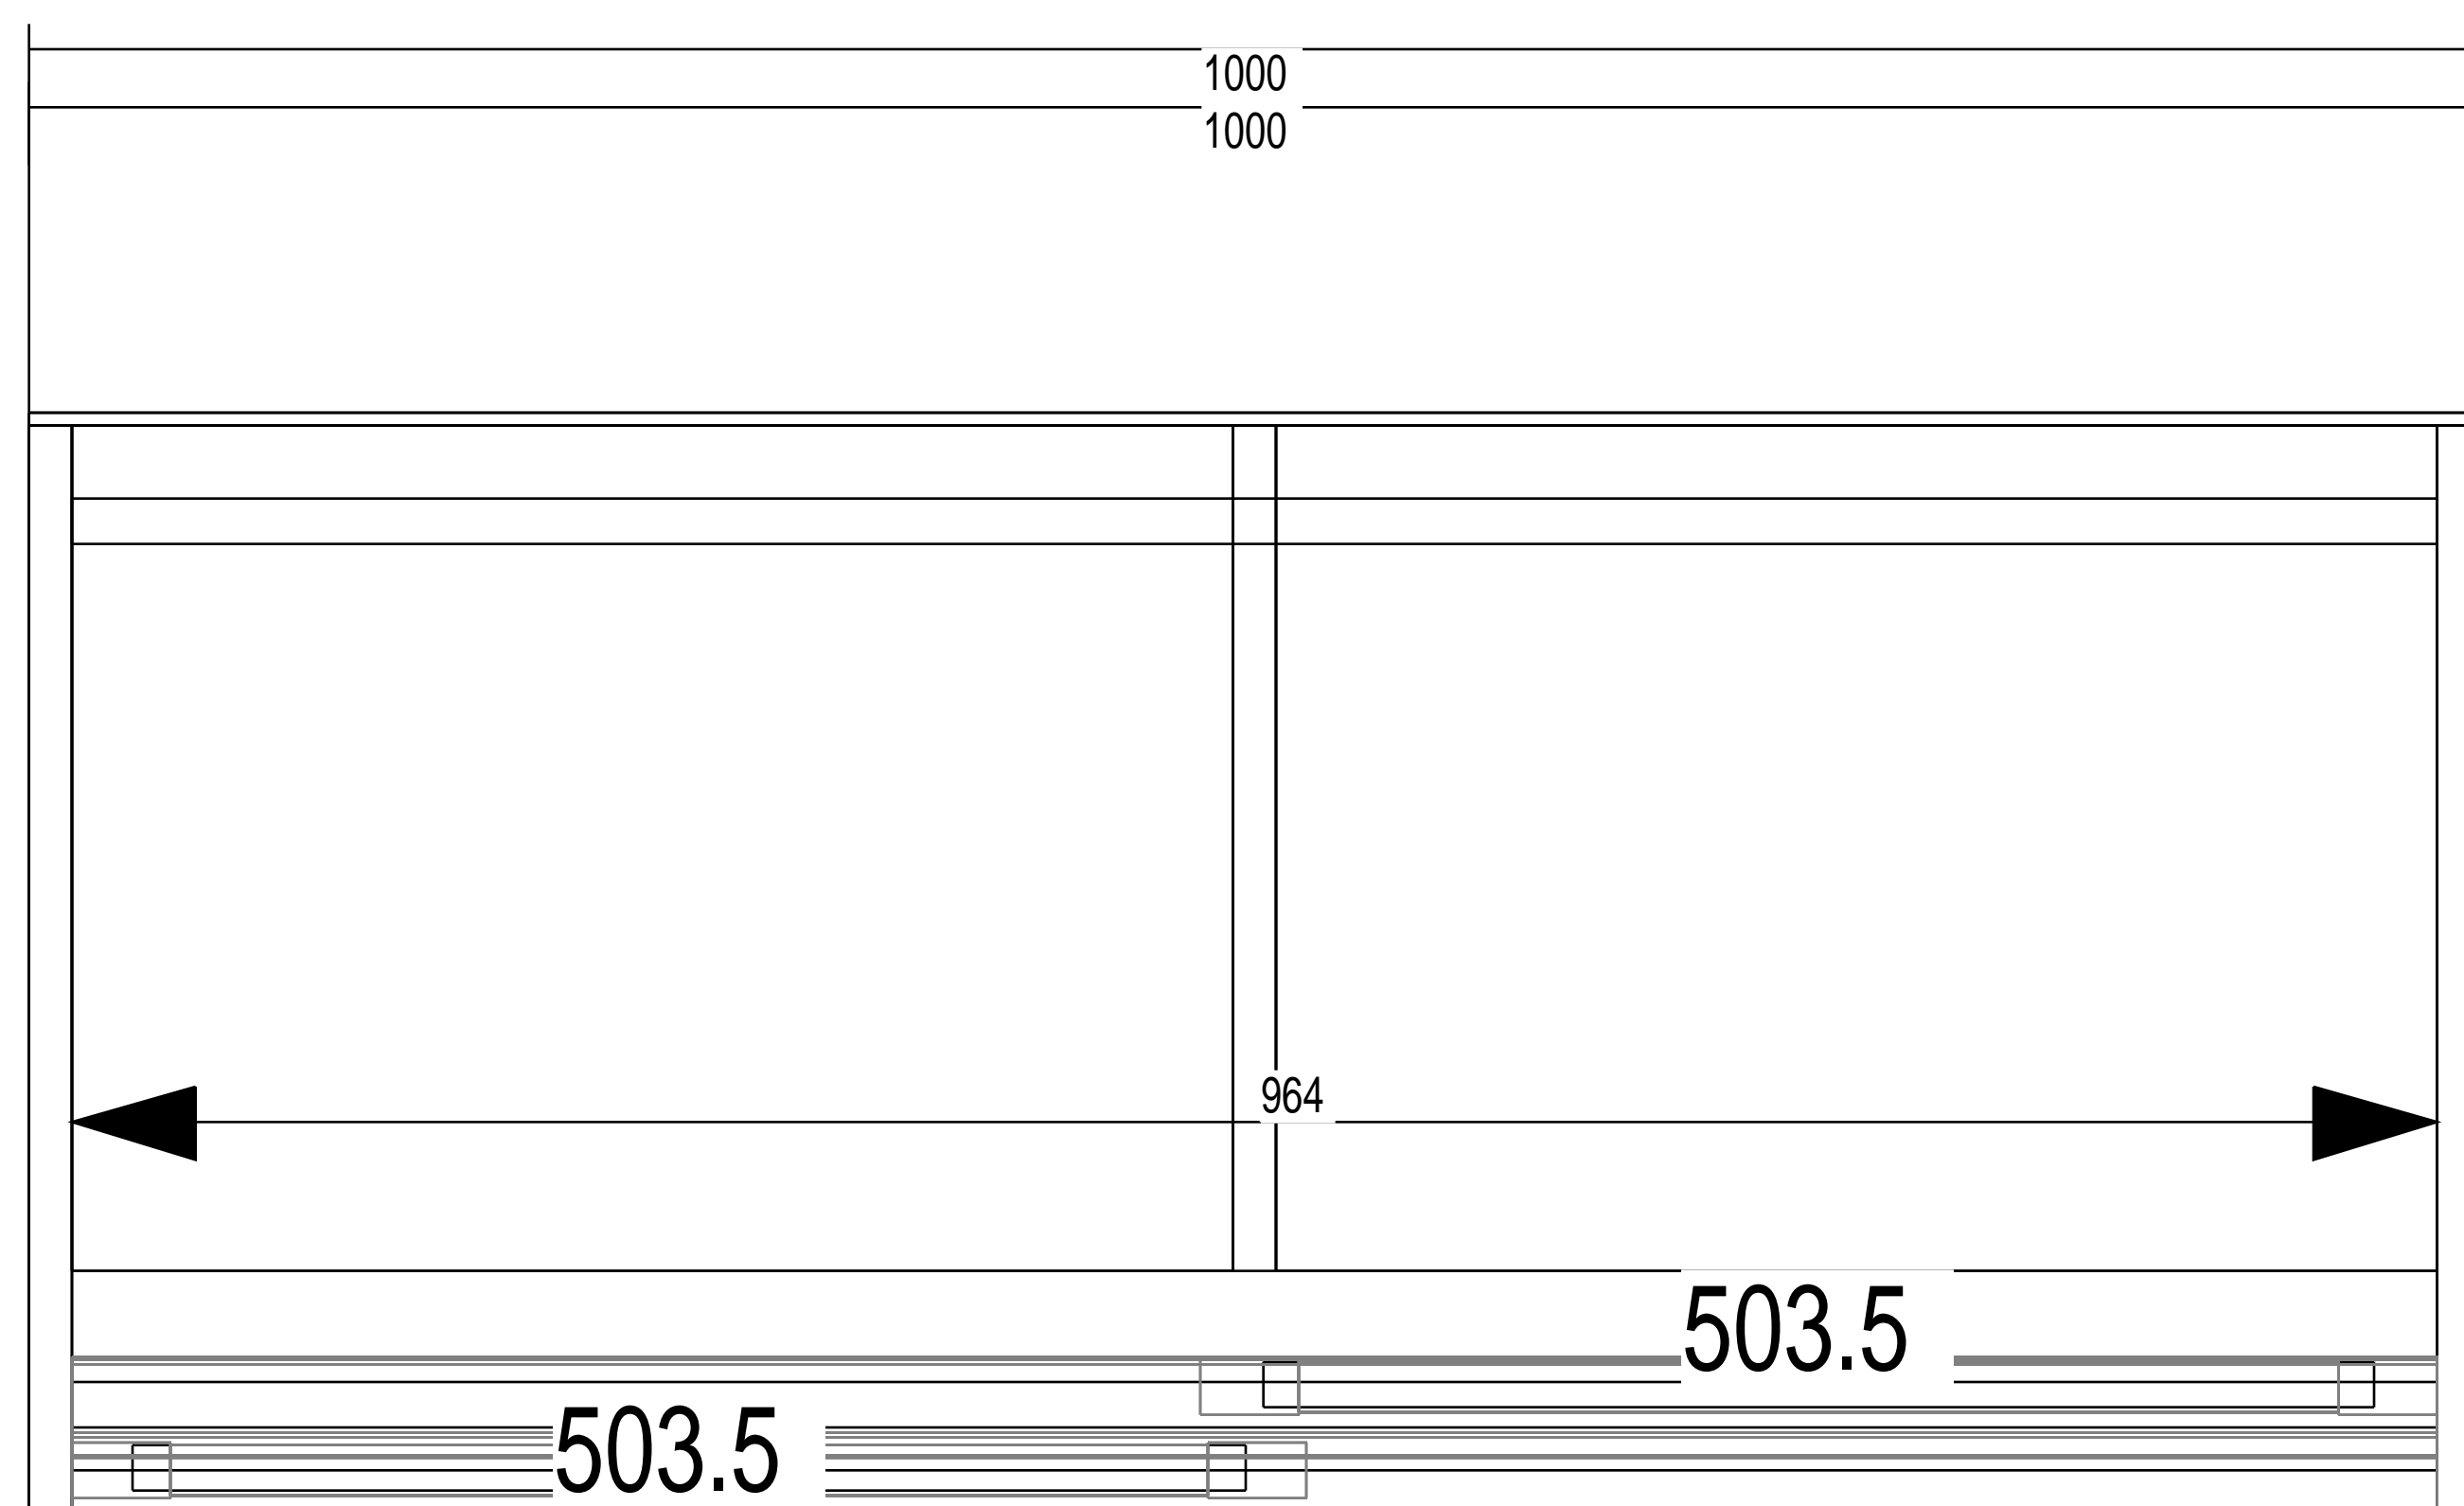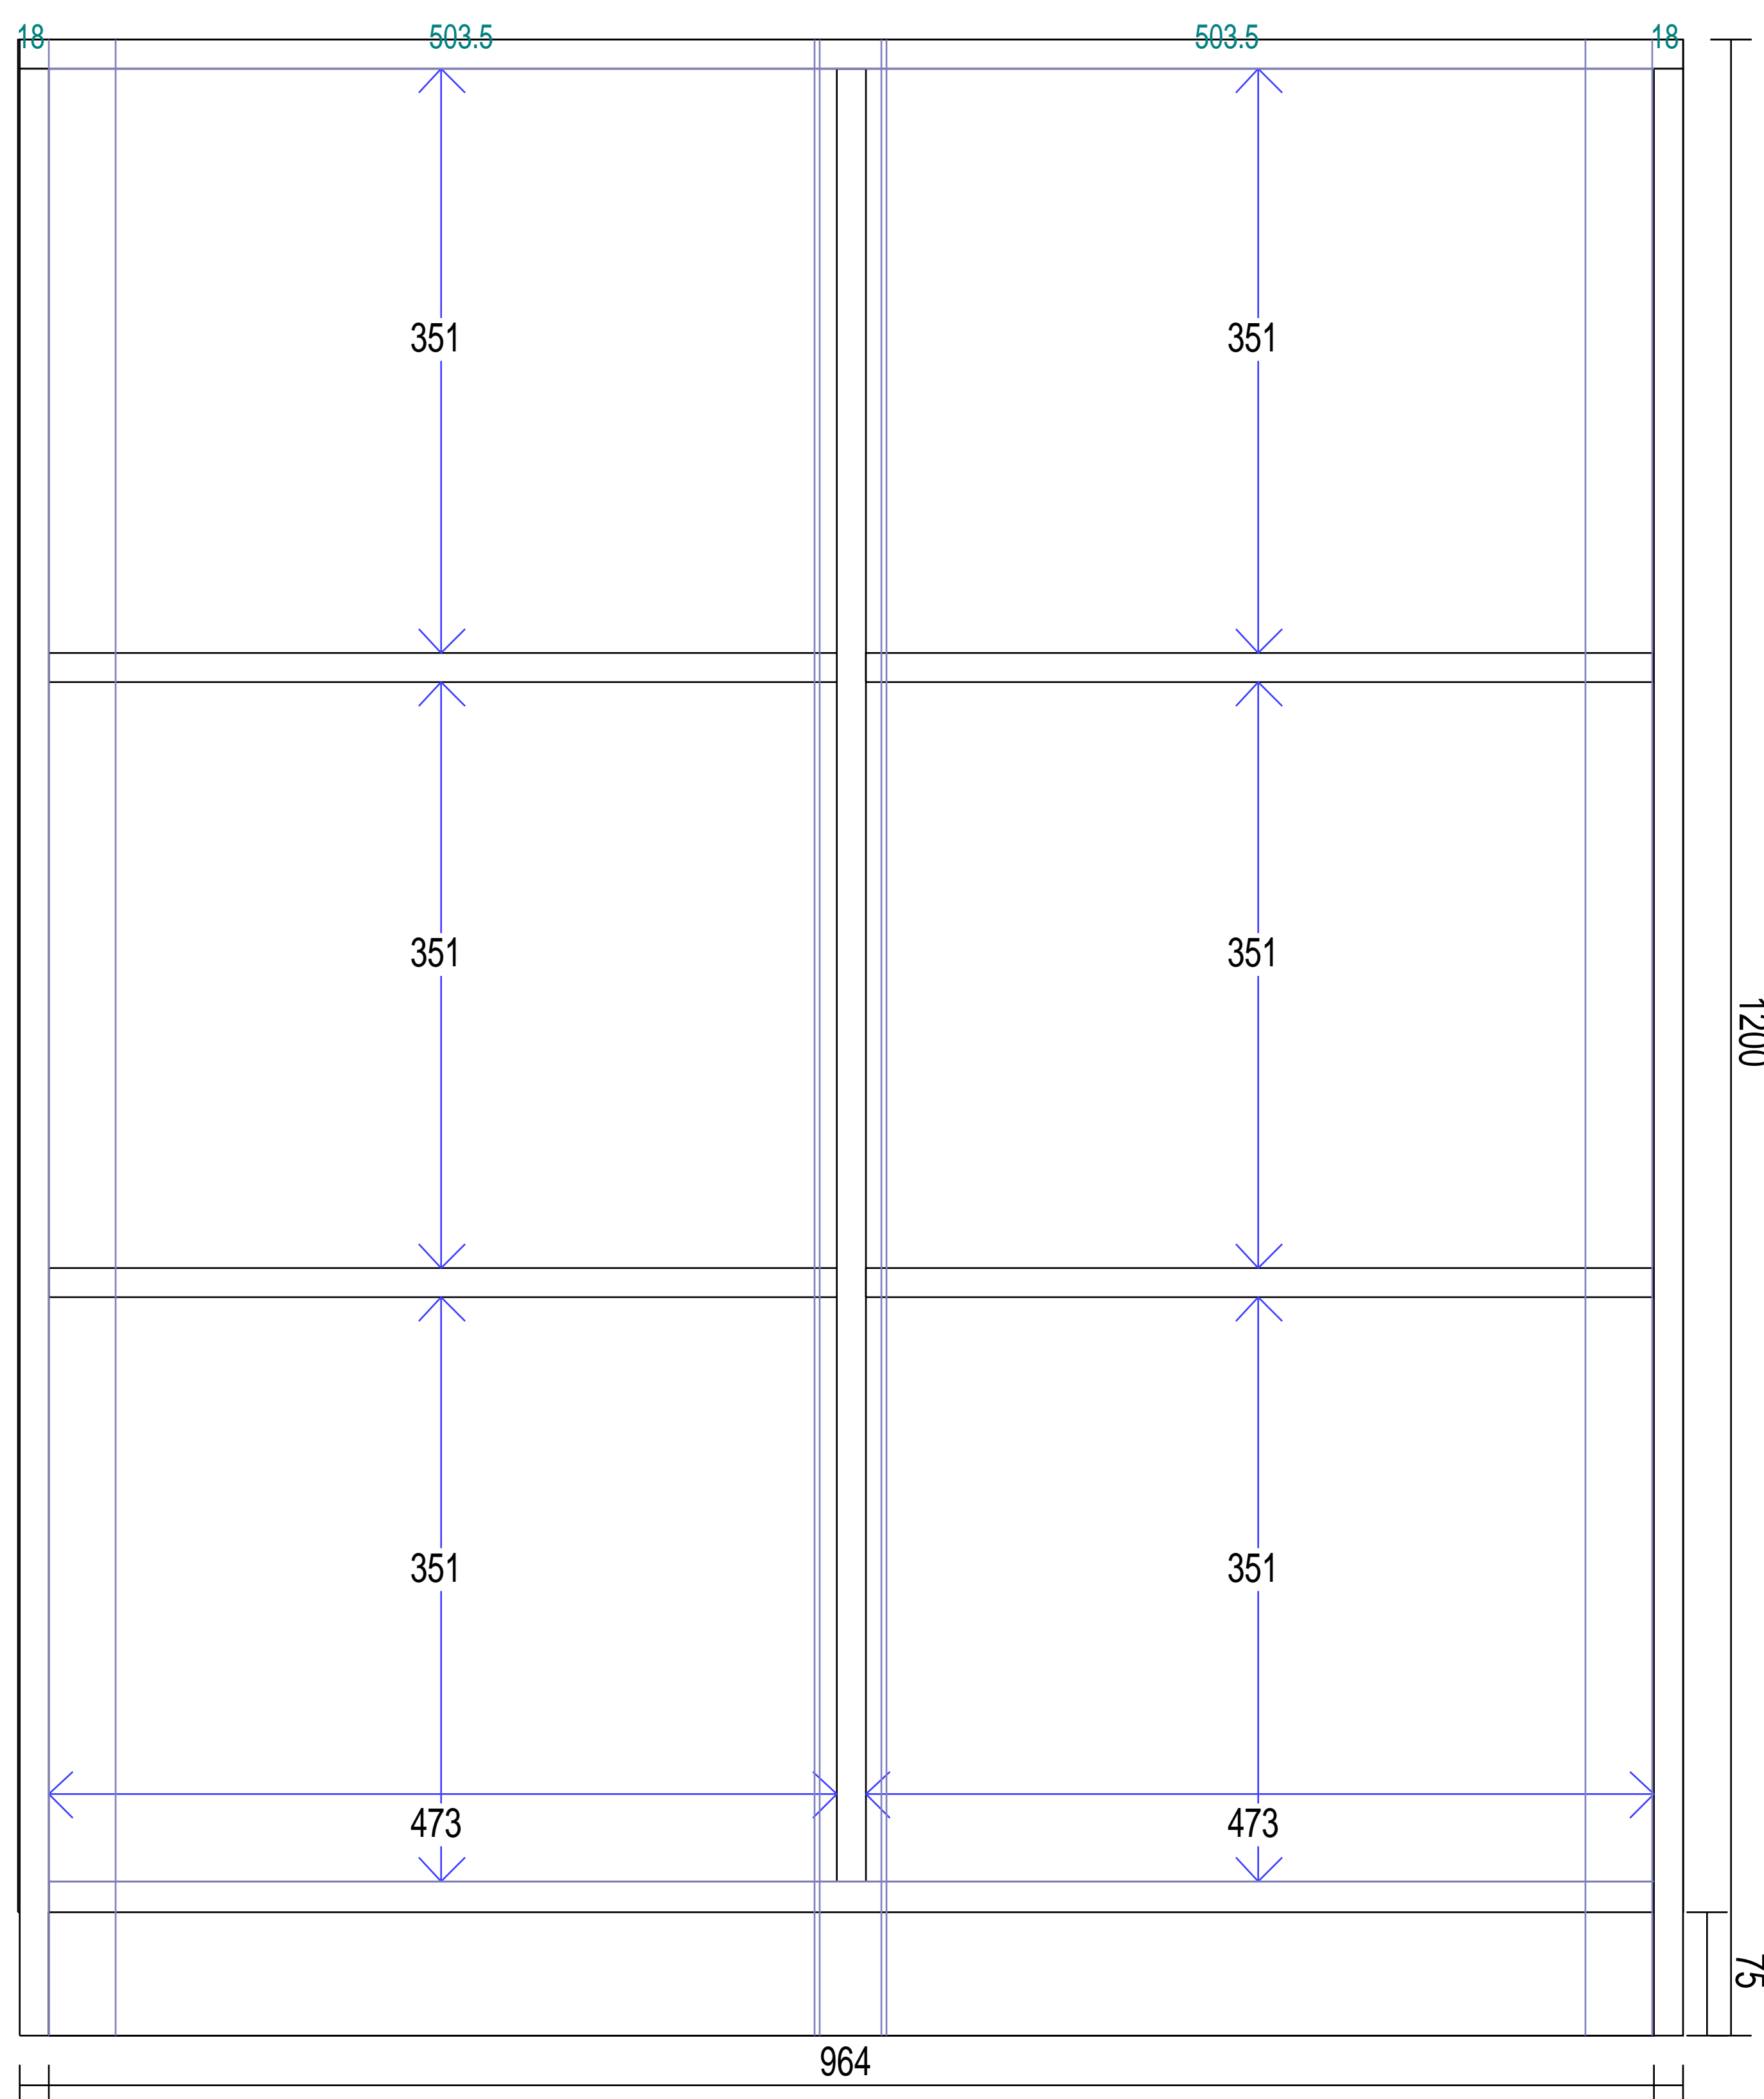

450





















Frente Armario Archivero escritorios - 4

Obra:

Obs.:



Orden de trabajo:	Vendedor:
Operacion:	Operador:
Línea: Armario	Canto #1: Filo Roble Natural Melamina 0.5mm
Mat.Std.: Melamina Roble Natural 18mm	Canto #2: Filo Roble Natural Melamina 0.5mm
Fondo: Tablero MDF Roble Natural 5.5mm	Manijas: PERILLA 8
Sin correderasAccesorios:	

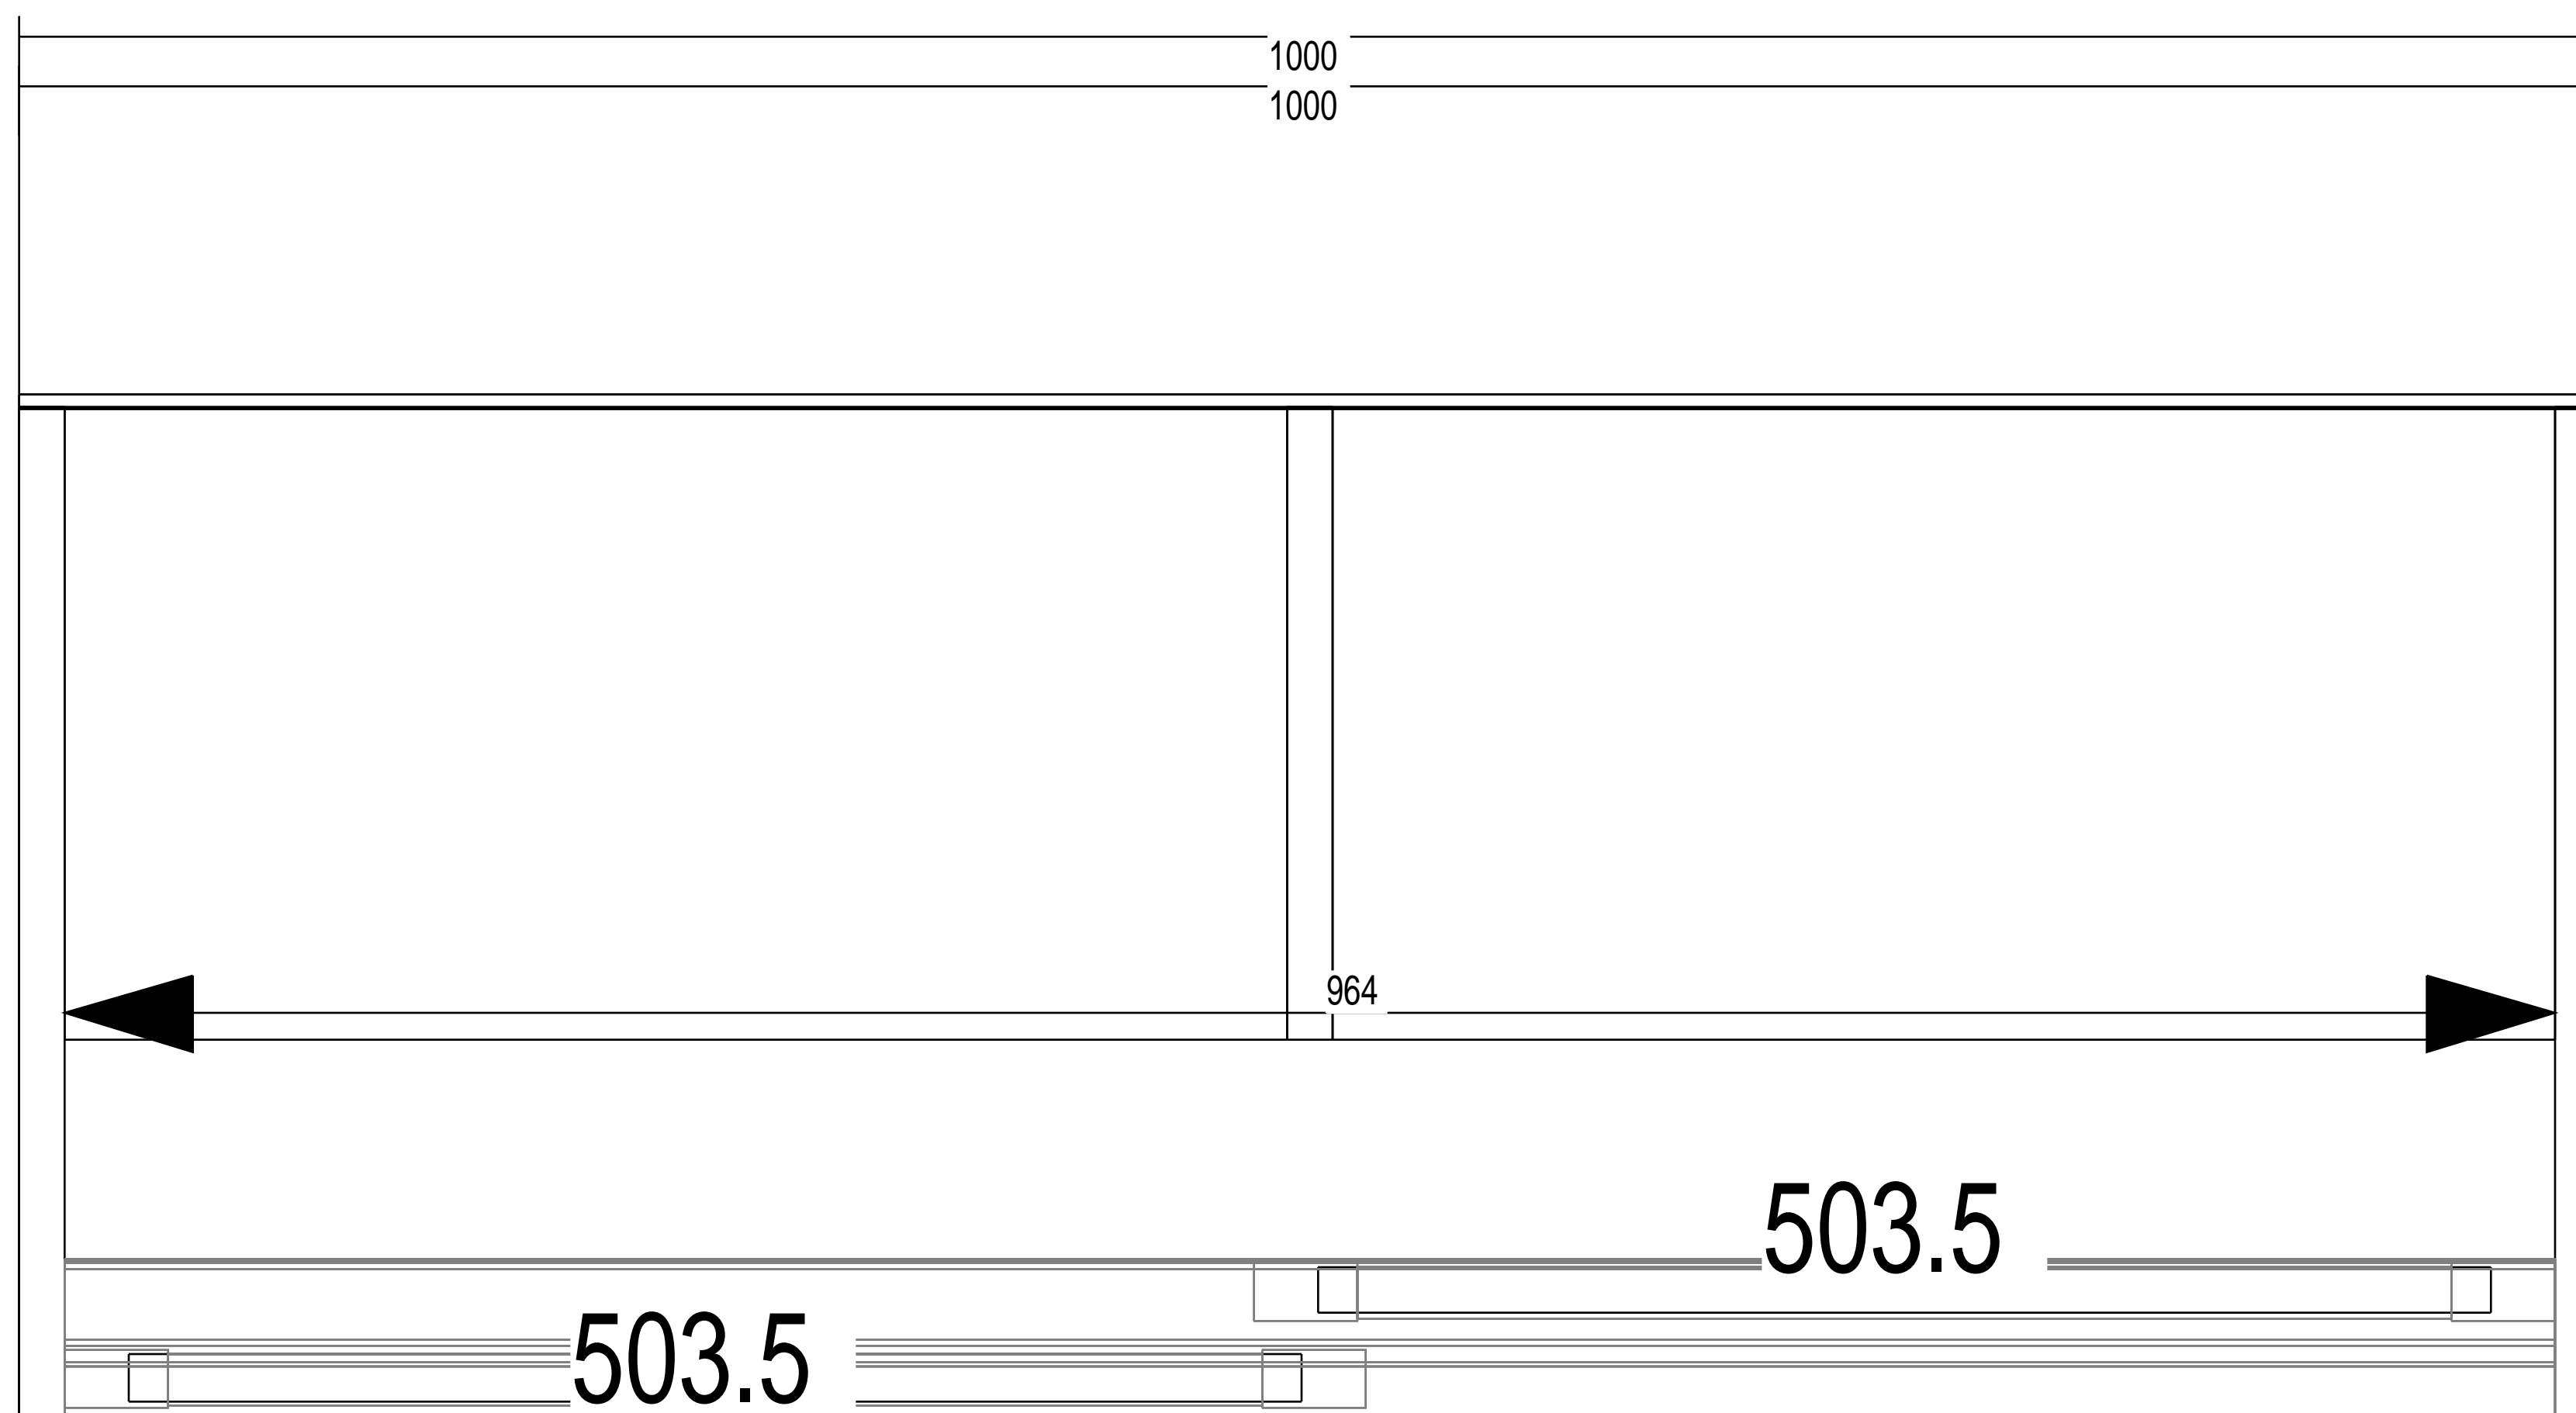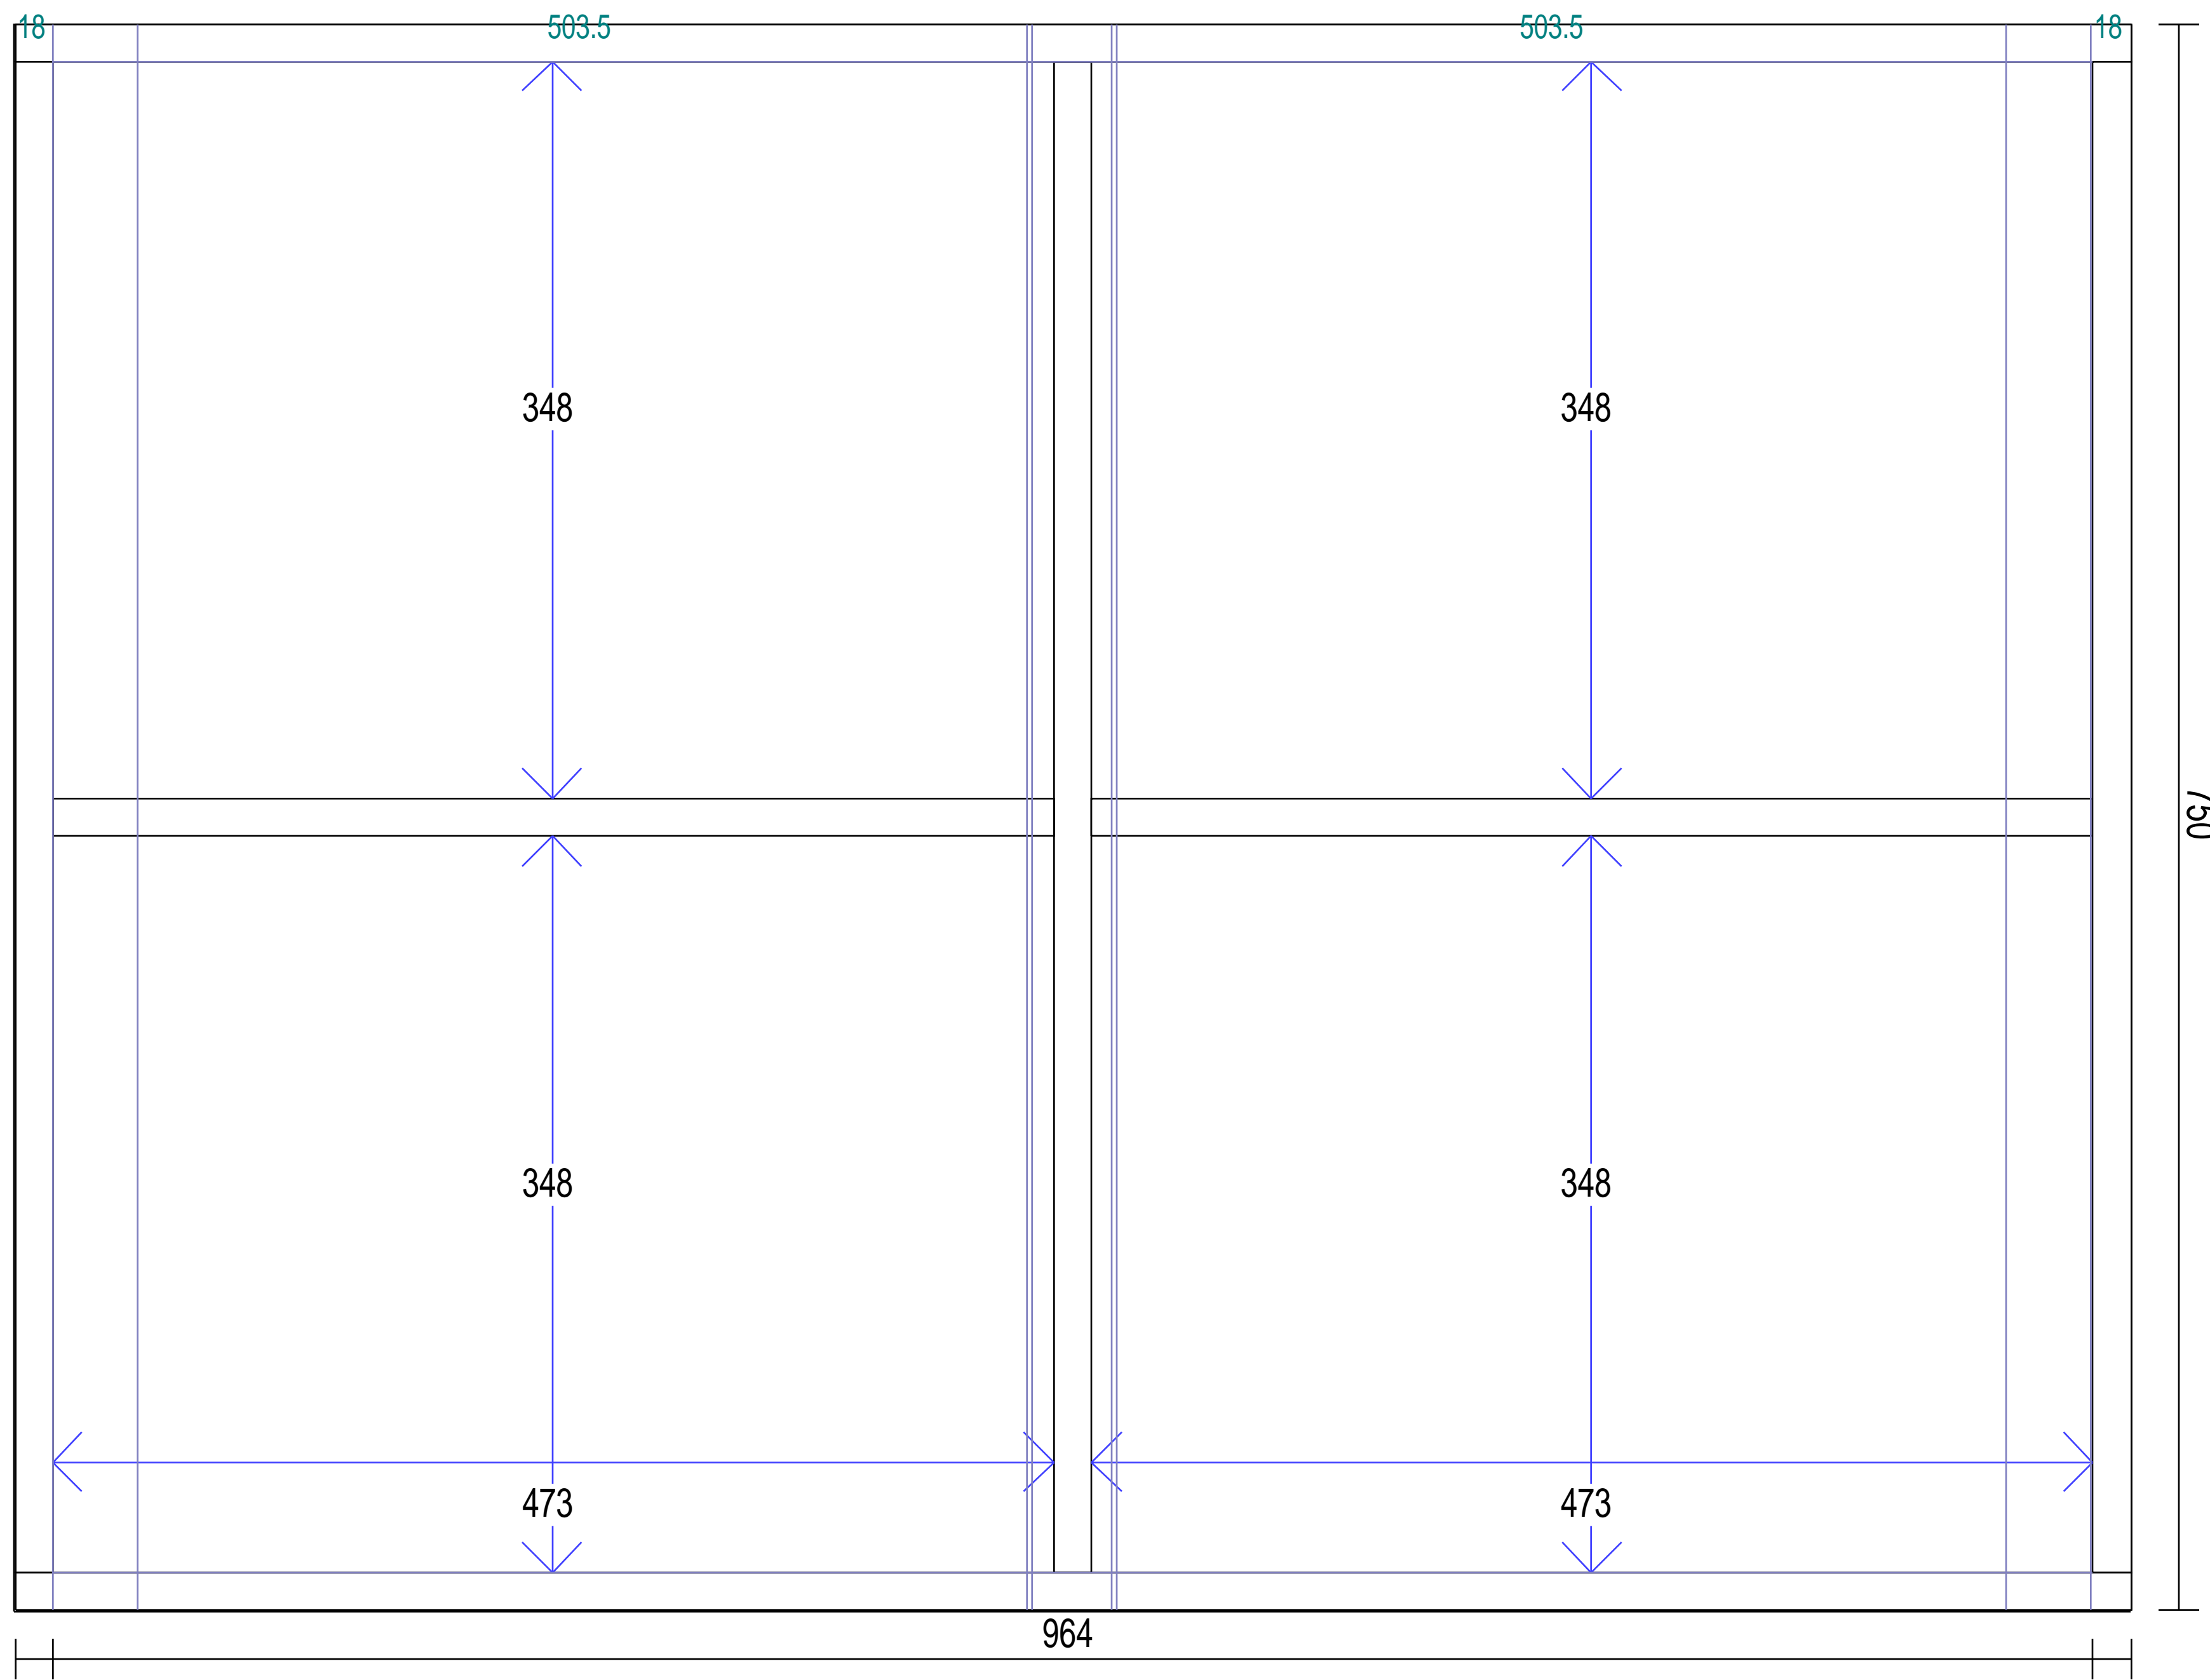



Av. Cabildo 4447 piso 2° 4702-6879

Plano de Planta -
Obra:

Obs.:

Hoja: 1


Obs 1:

Obs 3:

Obs 2:

Obs 4:

Standard-Perfil

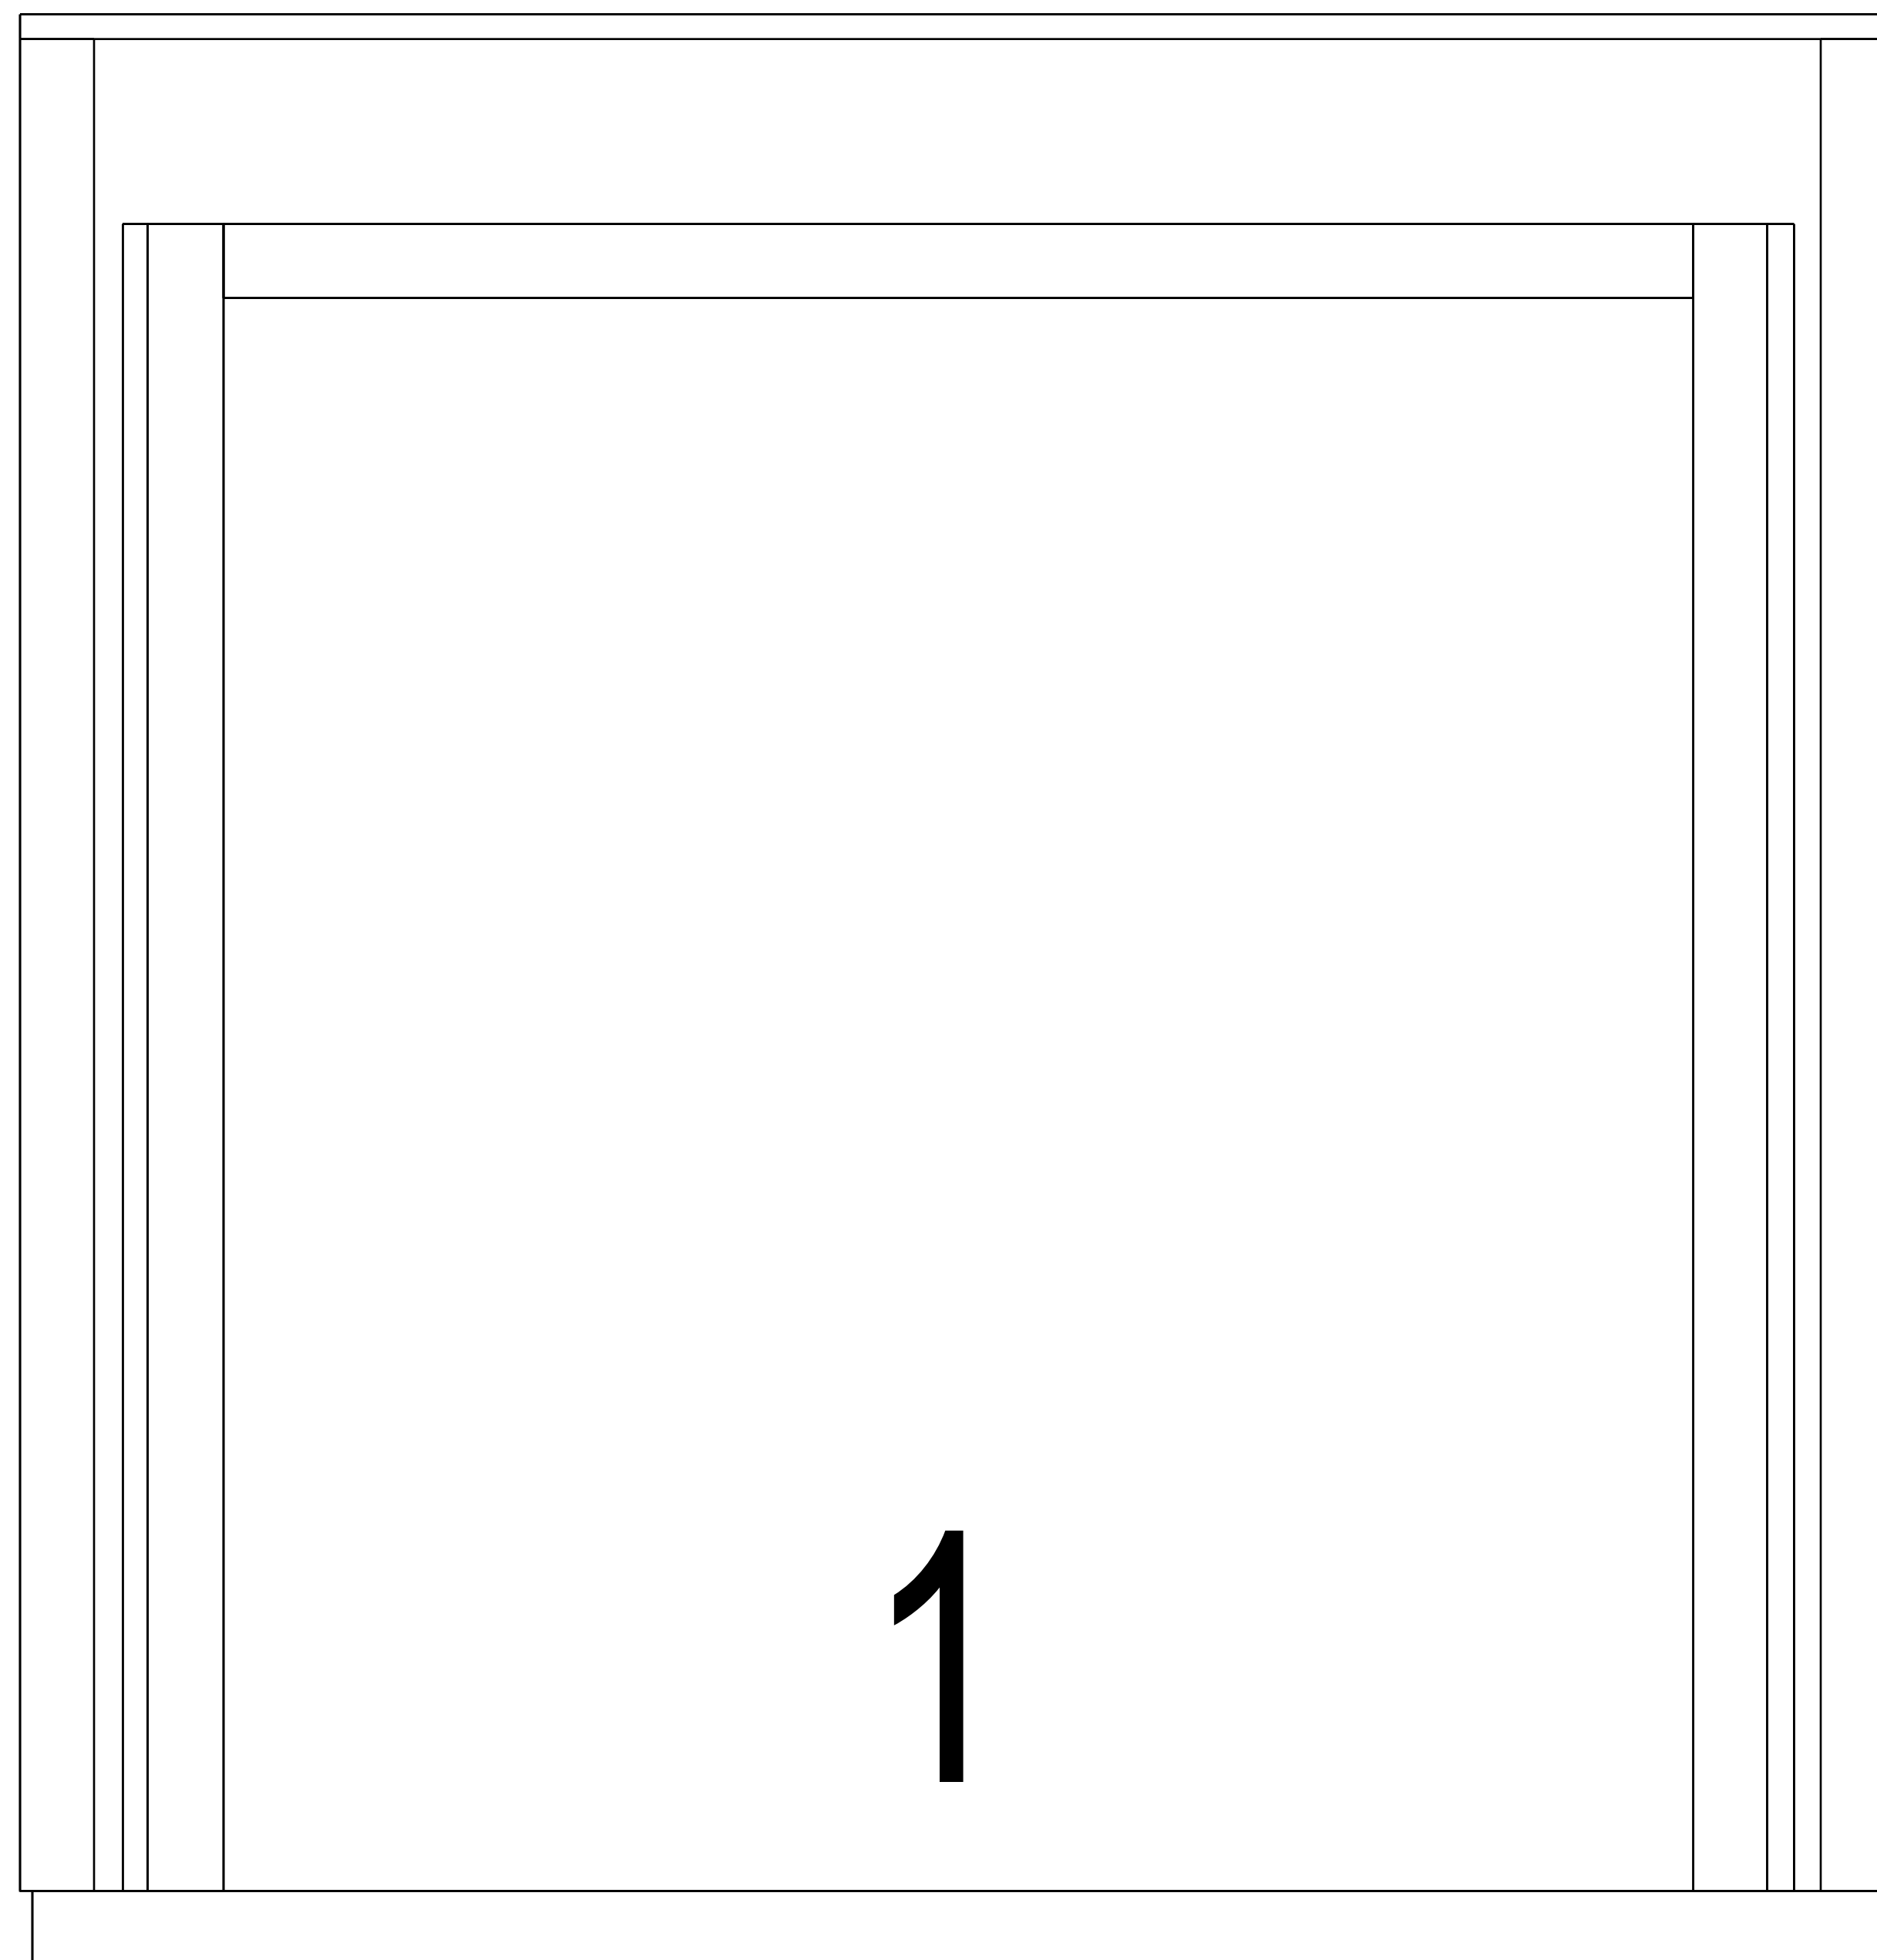




Obs 1:

Obs 3:

Obs 2:

Obs 4:

Standard-Perfil

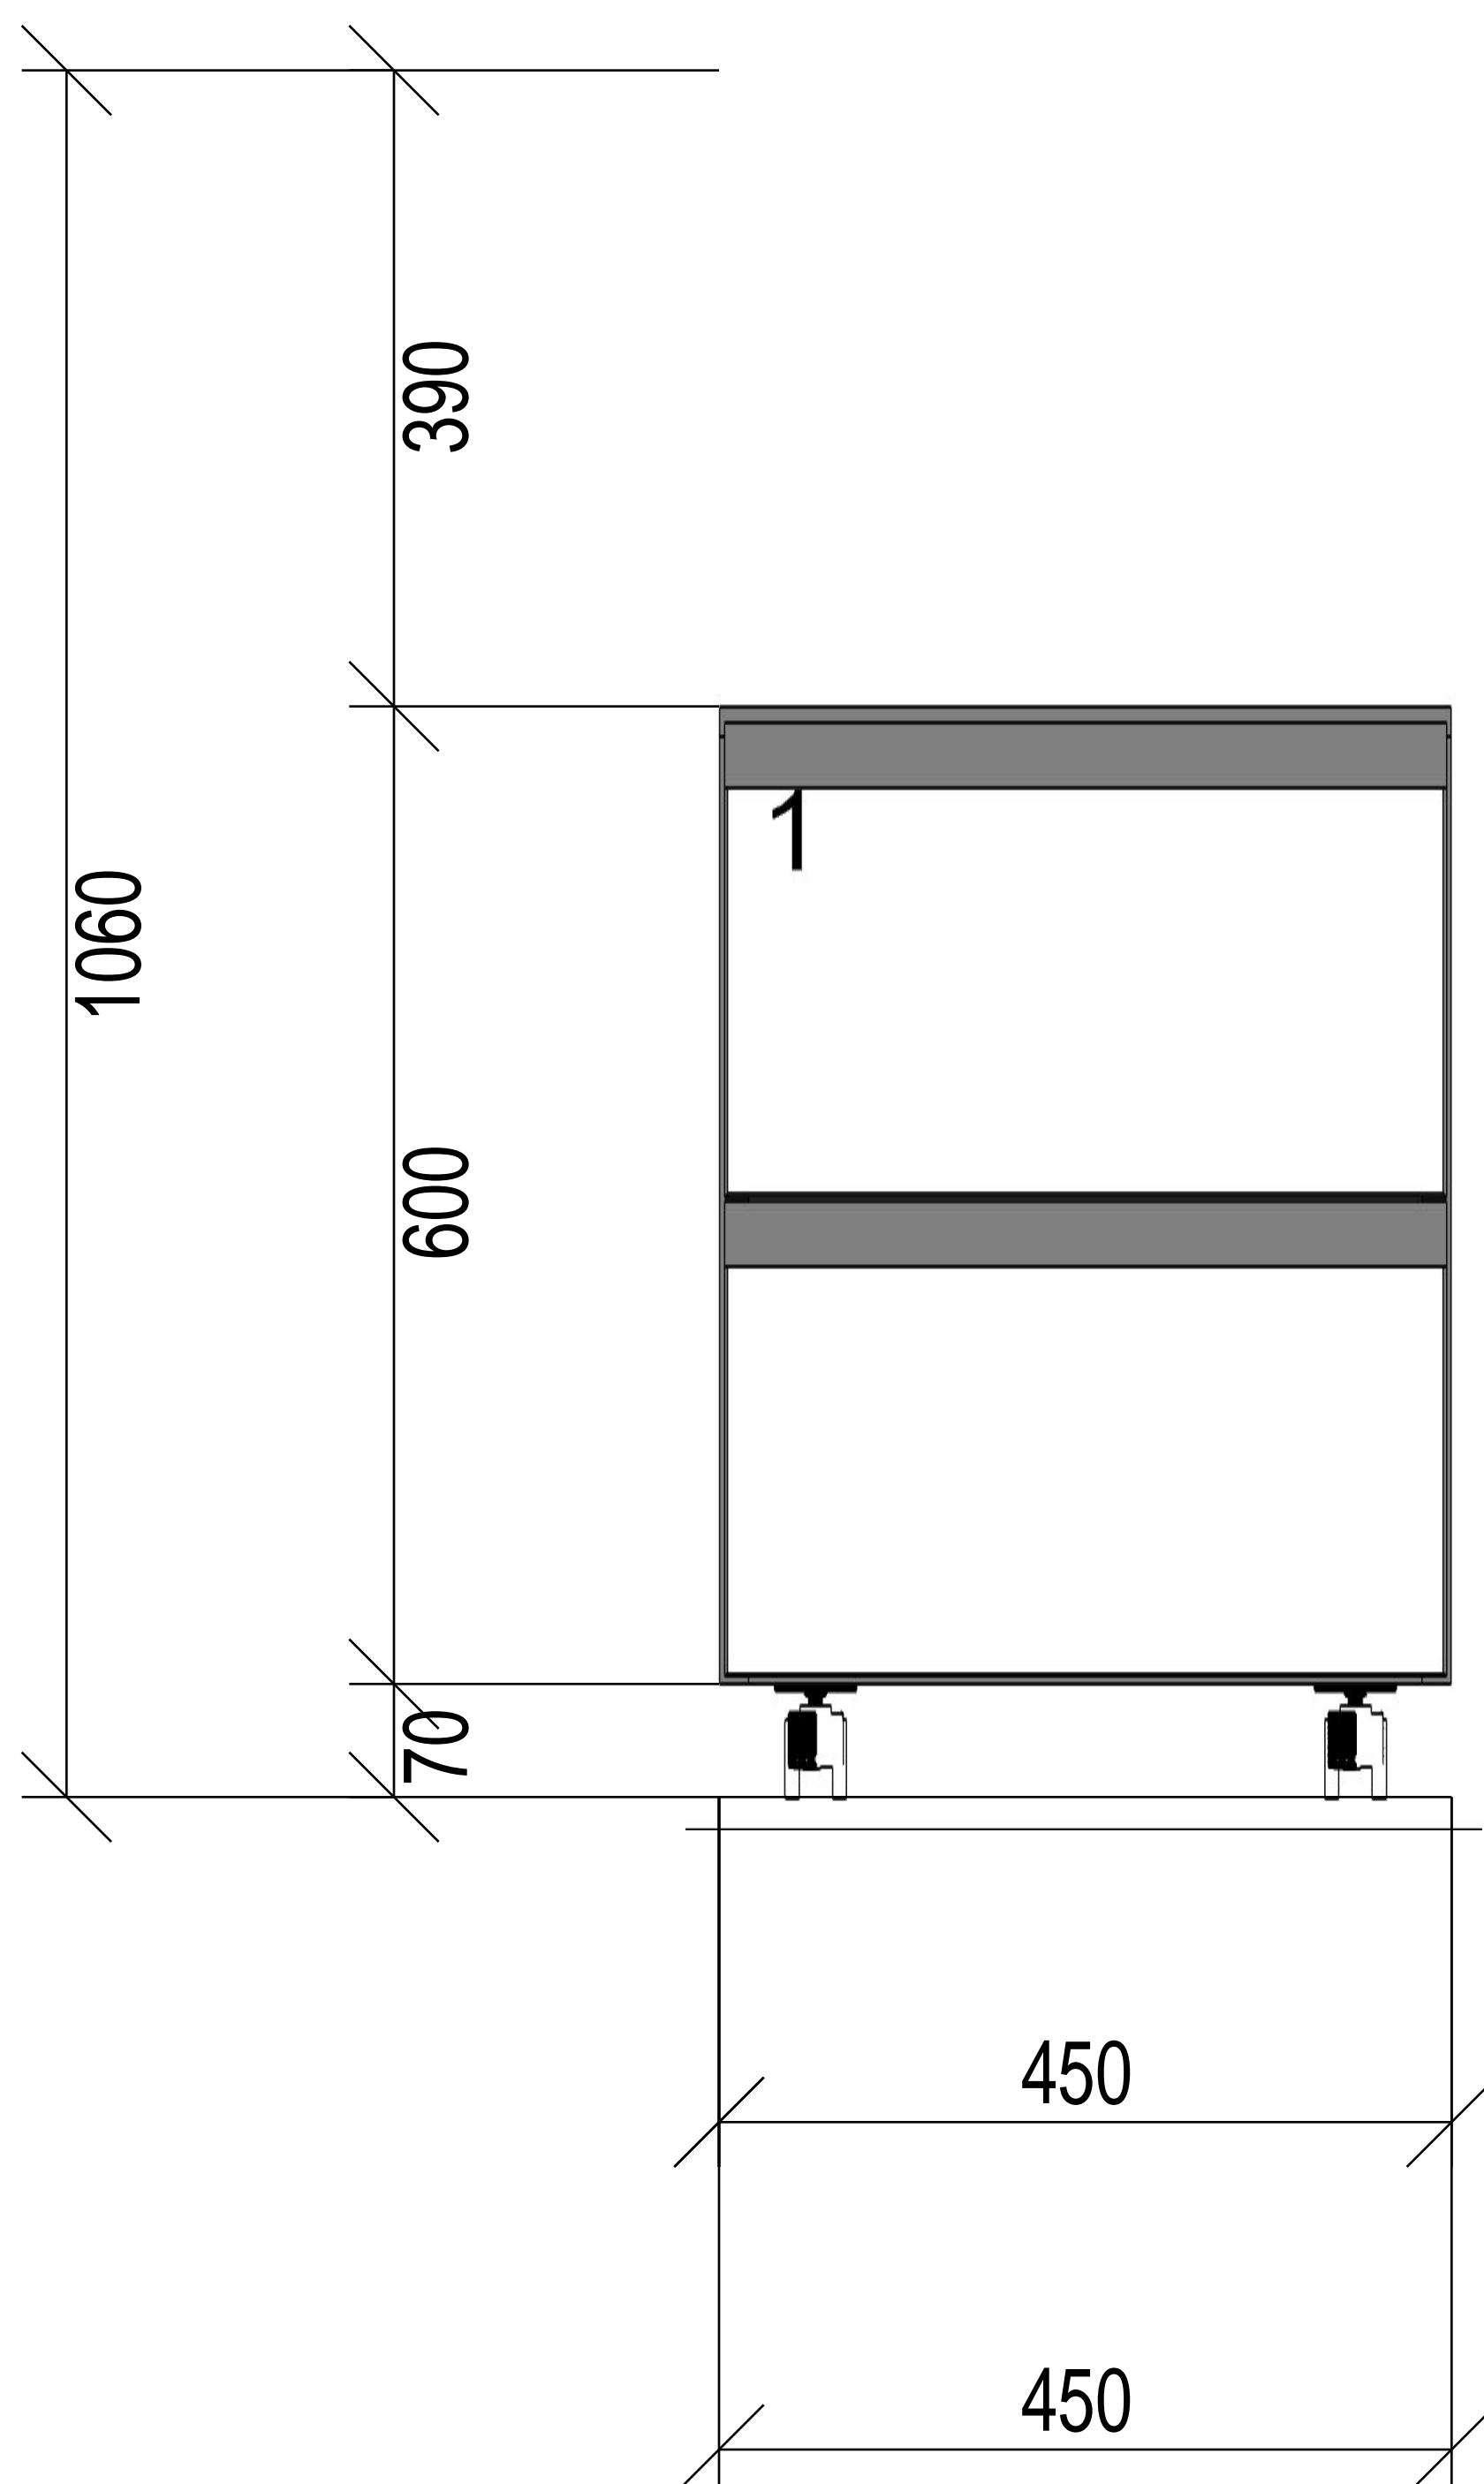



Av. Cabildo 4447 piso 2° 4702-6879

Plano de Planta -

Obra:

Obs.:

Hoja: 1


Obs 1:

Obs 3:

Obs 2:

Obs 4:

Standard-Perfil

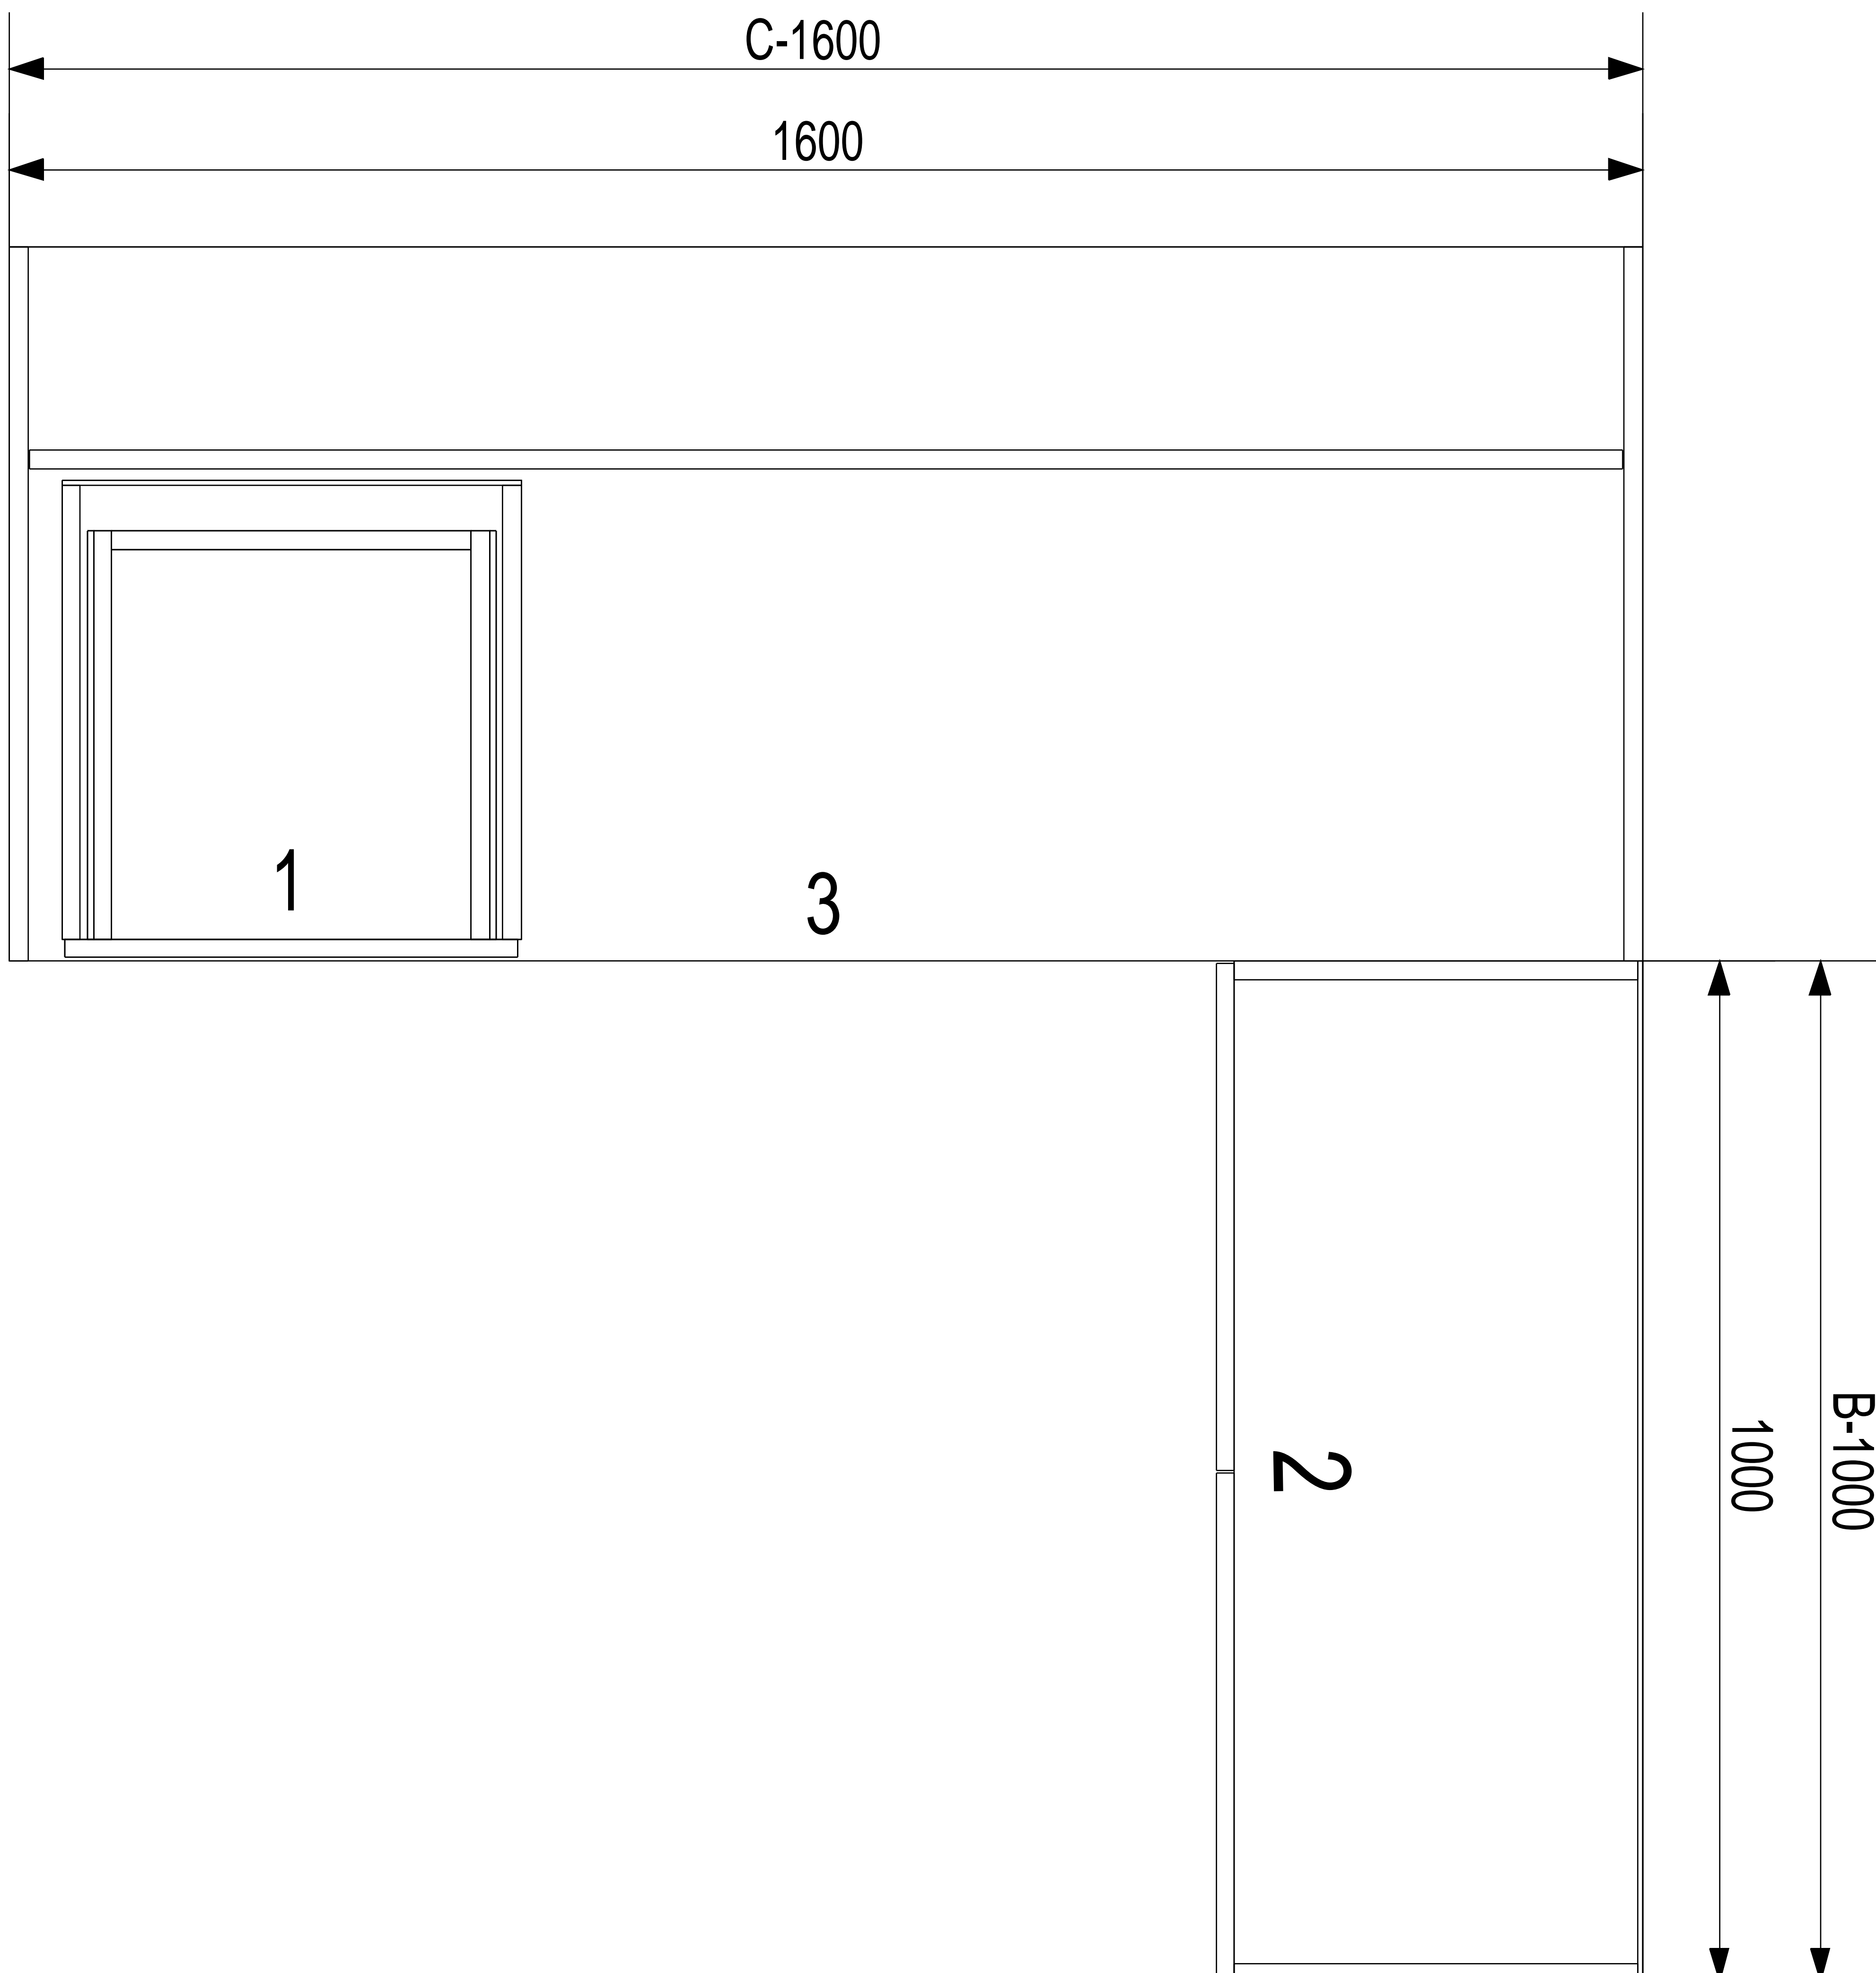



Av. Cabildo 4447 piso 2° 4702-6879

Plano de Bajos -

Obra:

Obs.:

Hoja: 2


Obs 1:

Obs 3:

Obs 2:

Obs 4:

Standard-Perfil

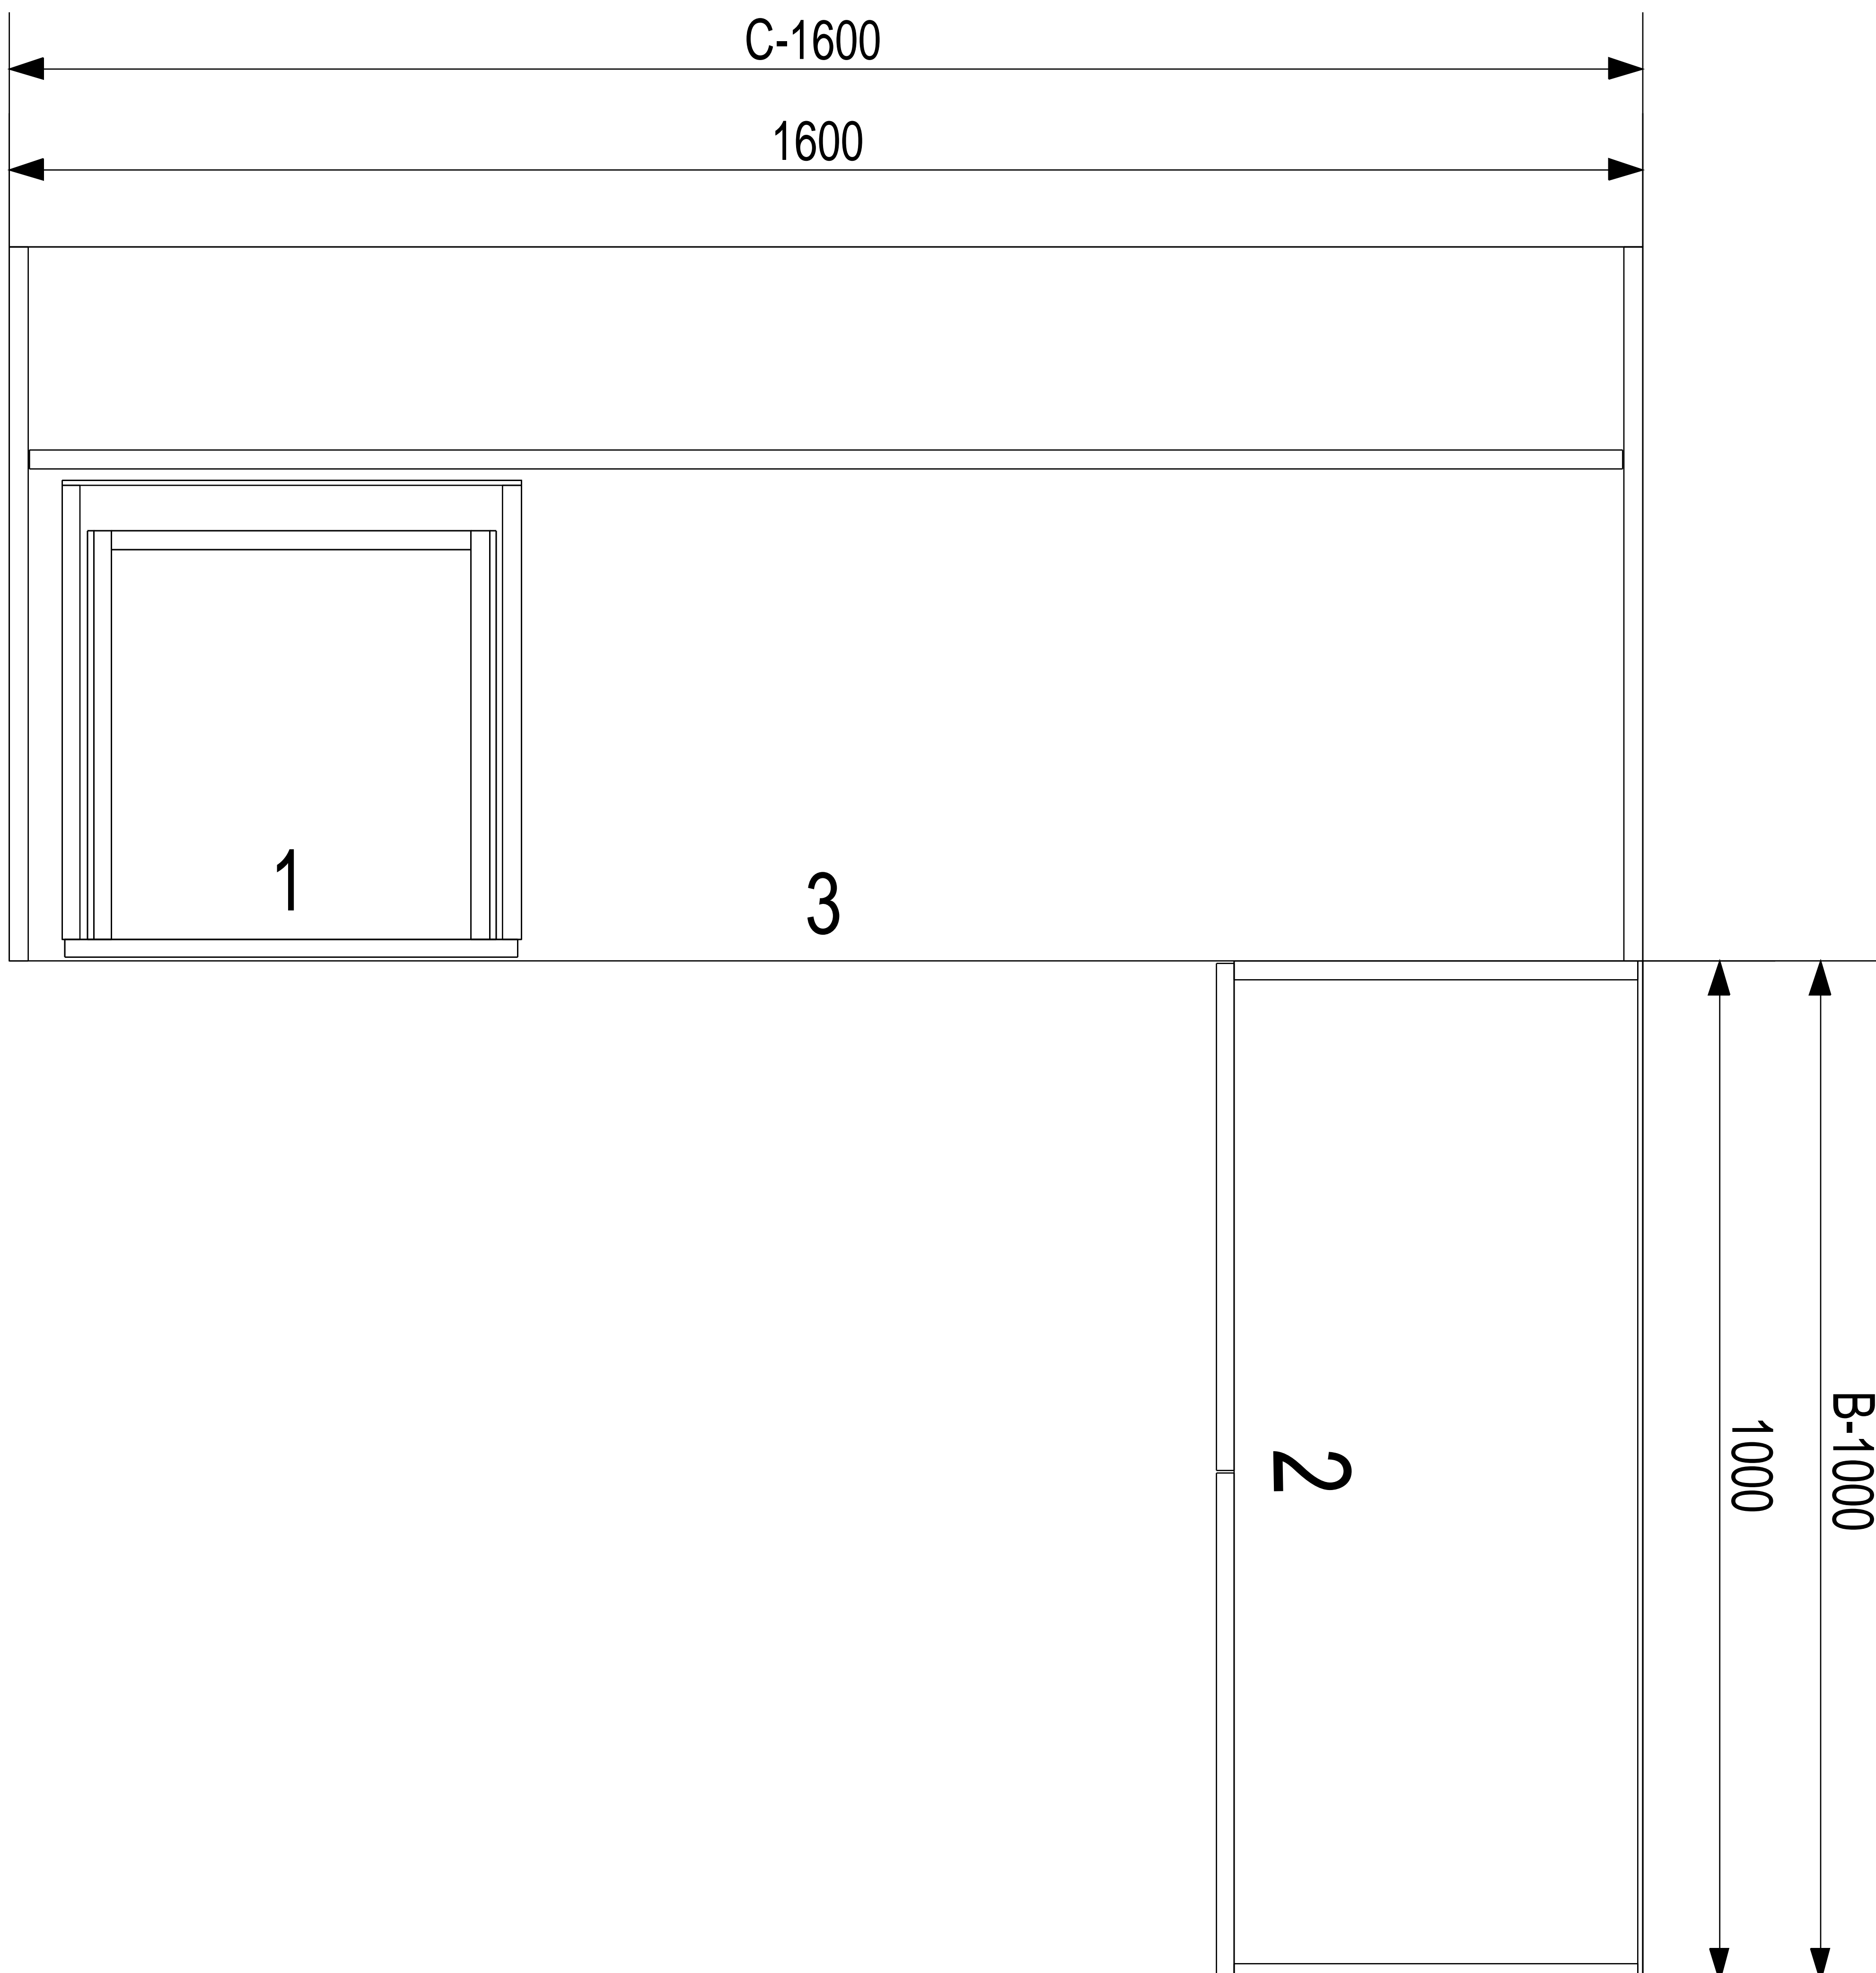



Av. Cabildo 4447 piso 2° 4702-6879

Vista A -
Obra:

Obs.:

Hoja: 3


Obs 1:

Obs 3:

Obs 2:

Obs 4:

Standard-Perfil

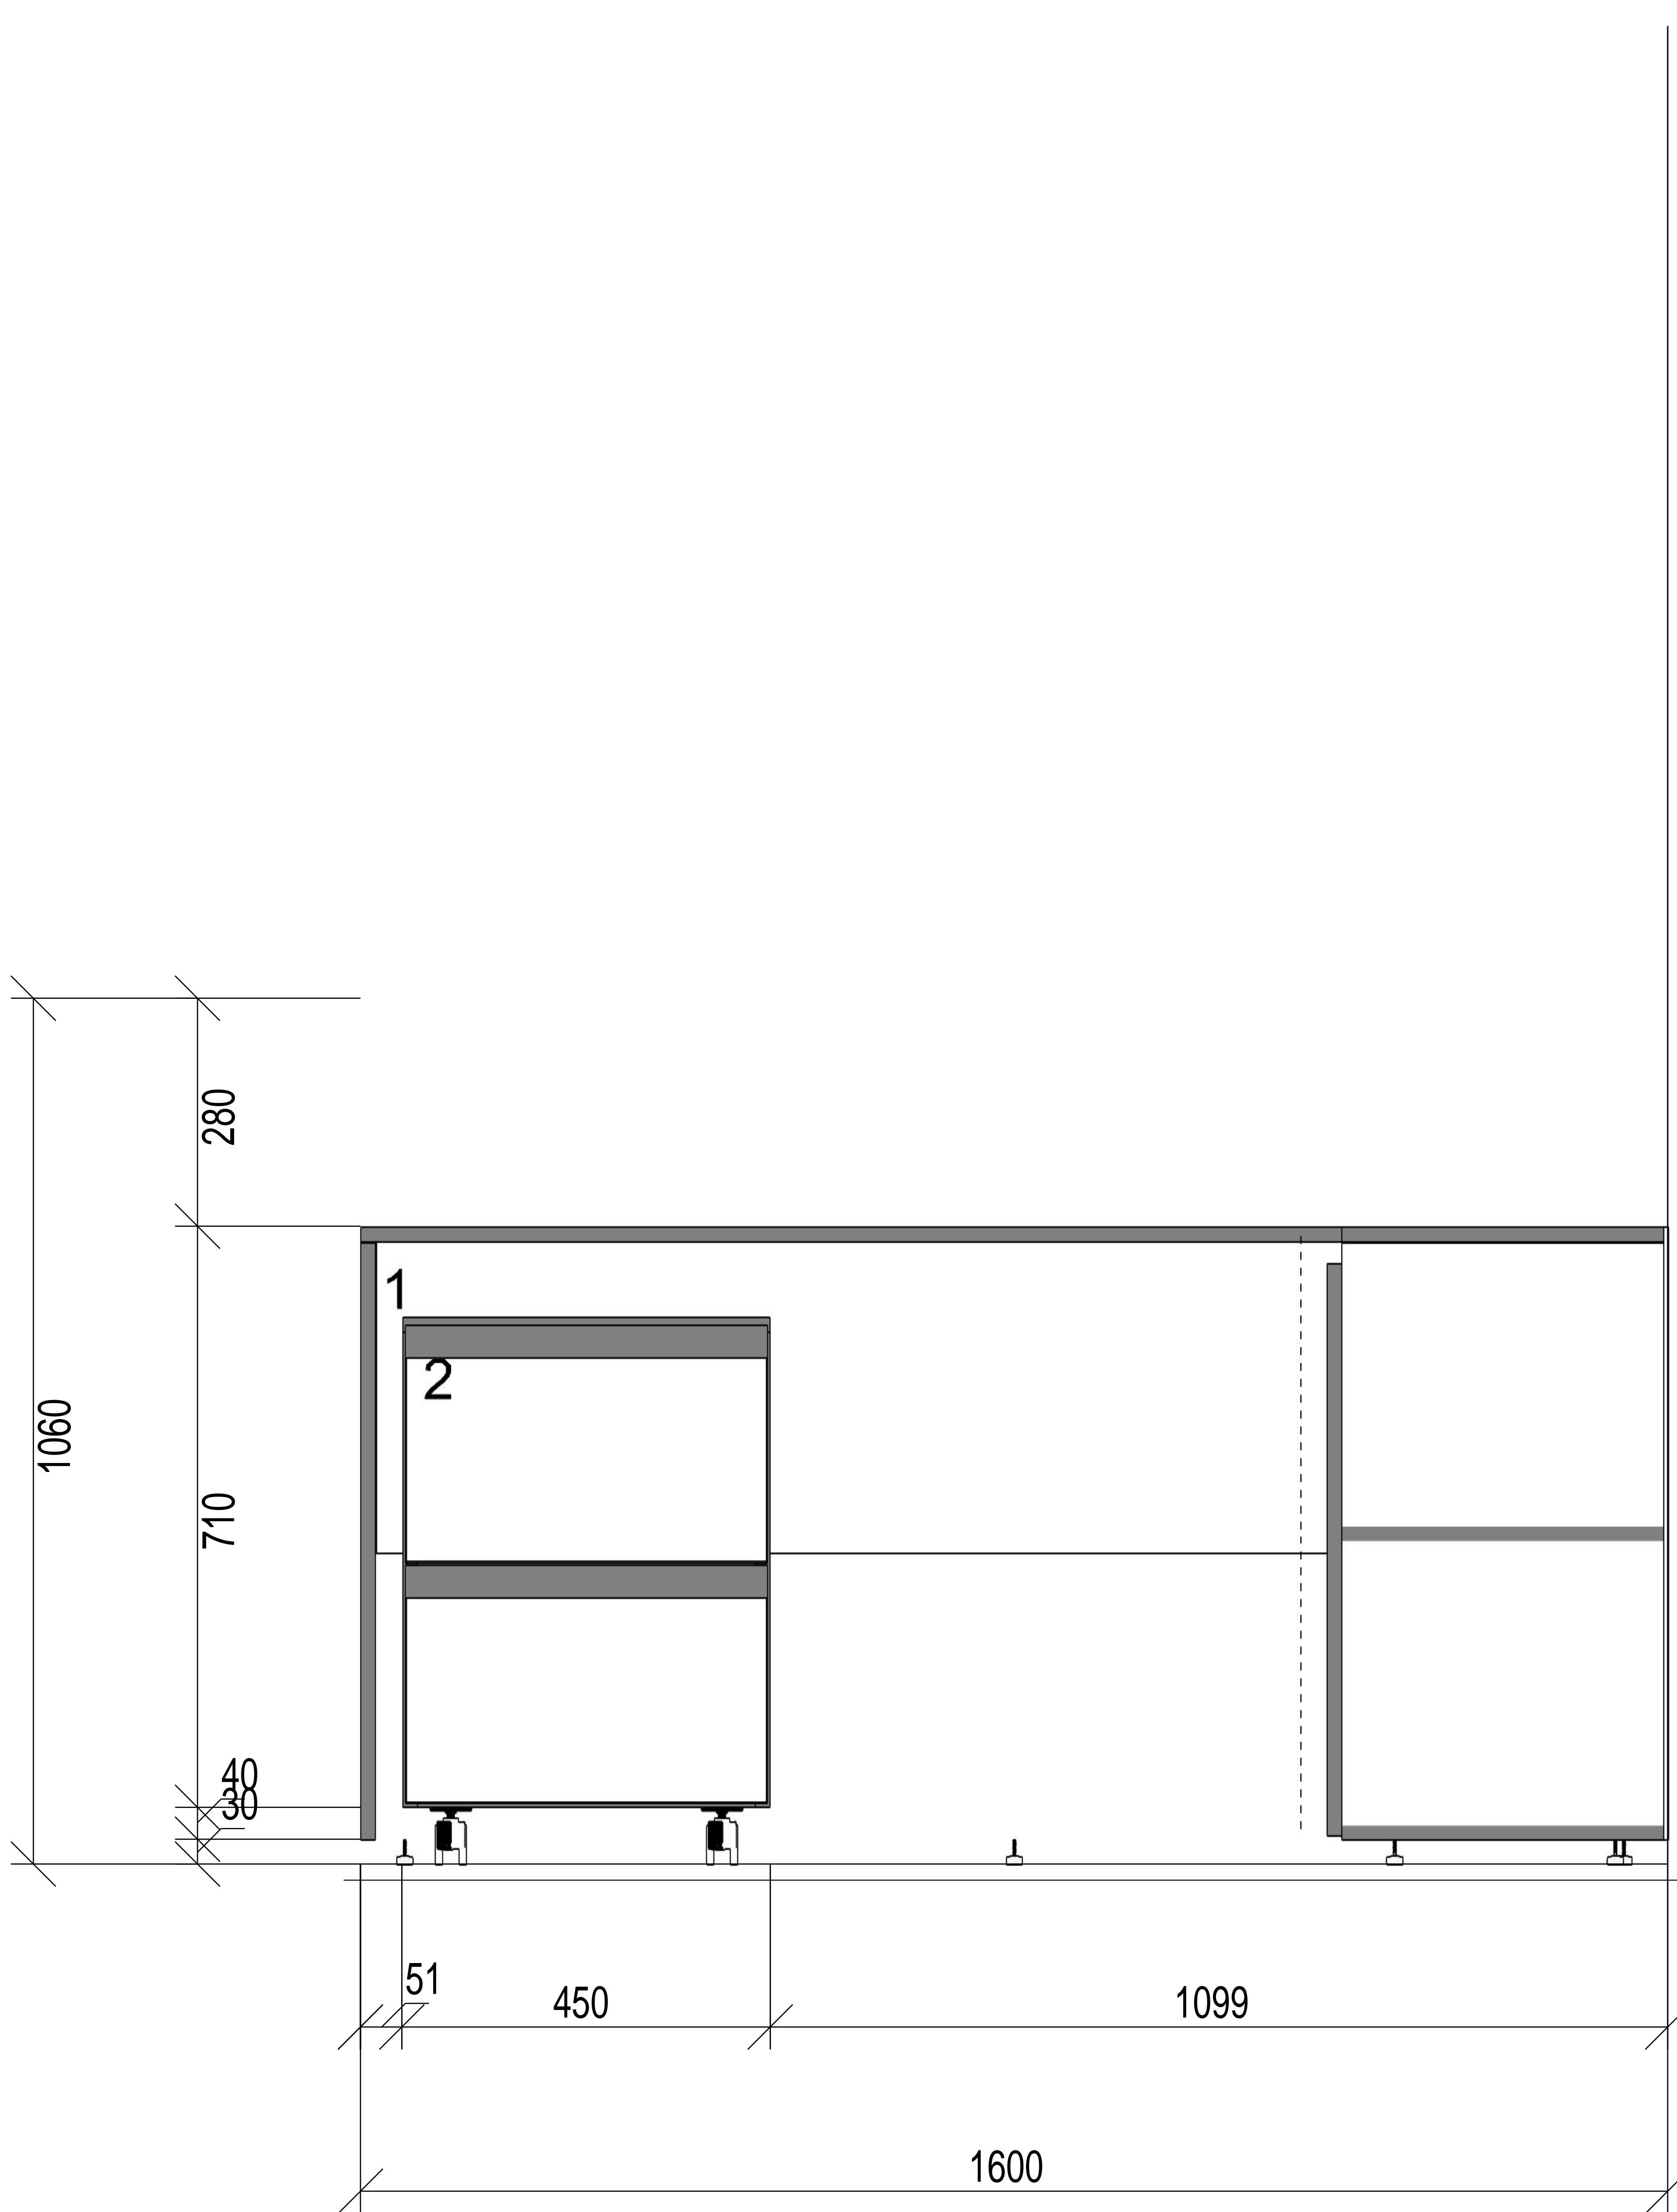



Av. Cabildo 4447 piso 2° 4702-6879

Vista B -

Obra:

Obs.:

Hoja: 4


Obs 1:

Obs 3:

Obs 2:

Obs 4:

Standard-Perfil

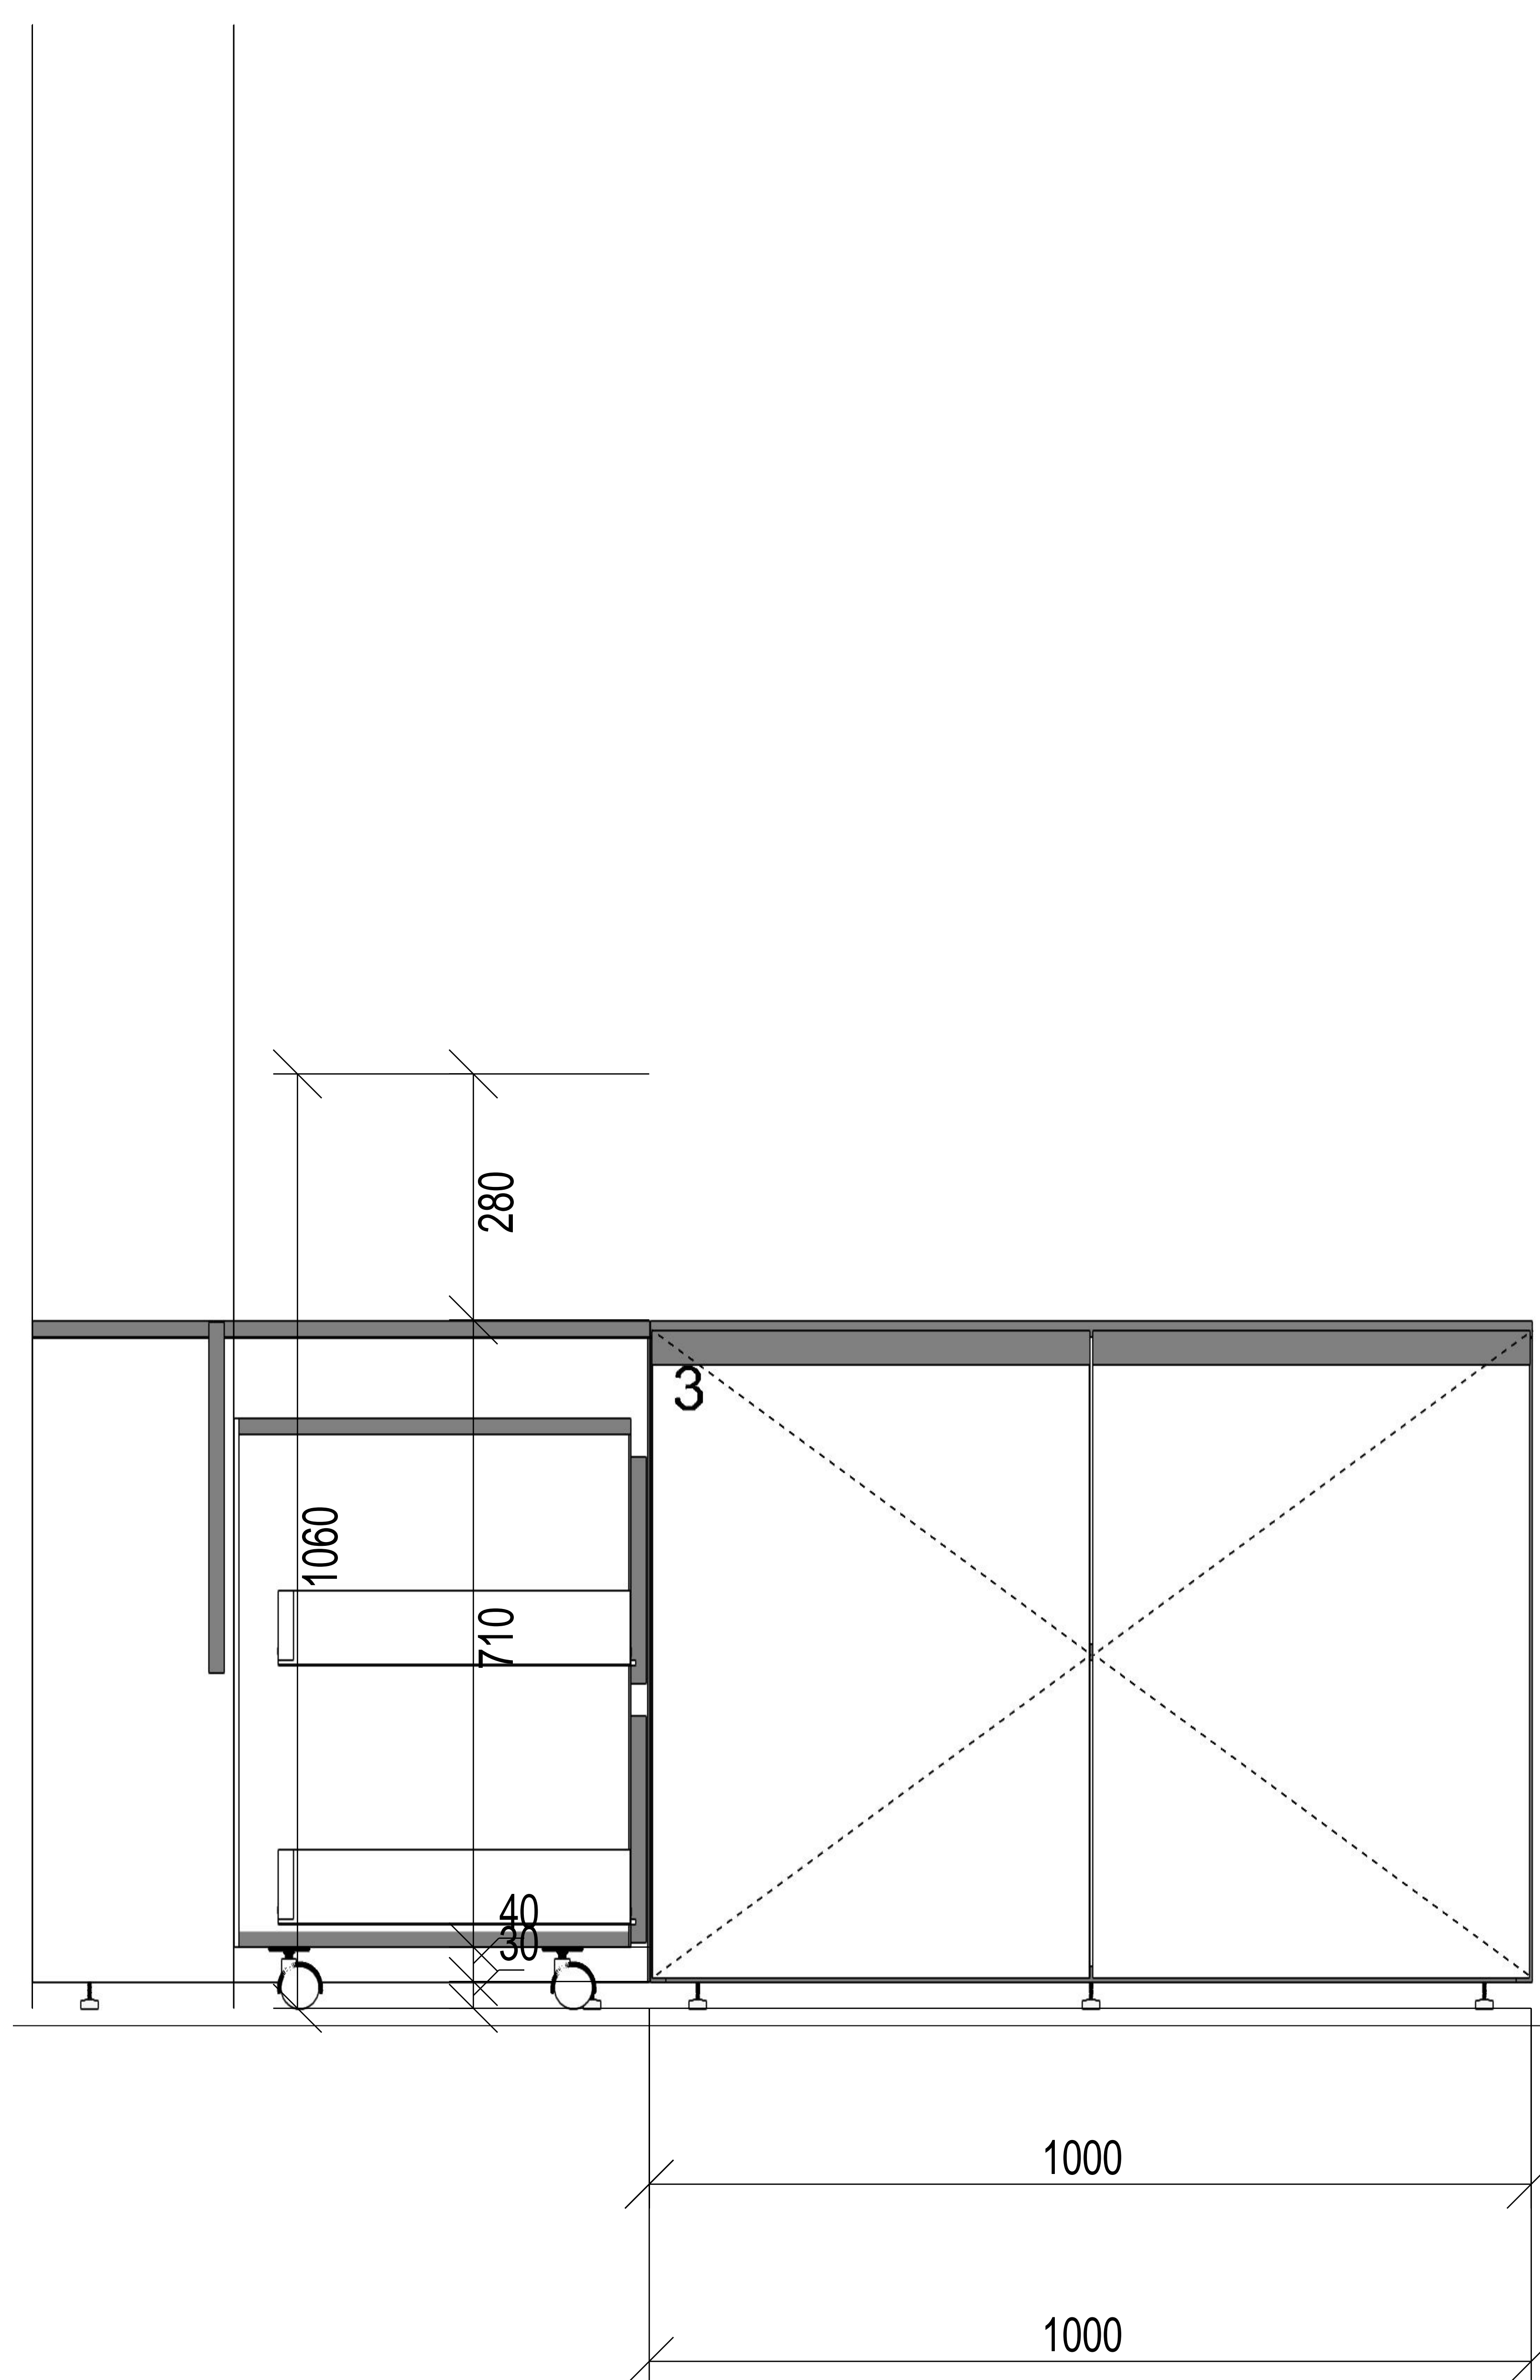



Av. Cabildo 4447 piso 2° 4702-6879

Vista C -

Obra:

Obs.:

Hoja: 5


Obs 1:

Obs 3:

Obs 2:

Obs 4:

Standard-Perfil

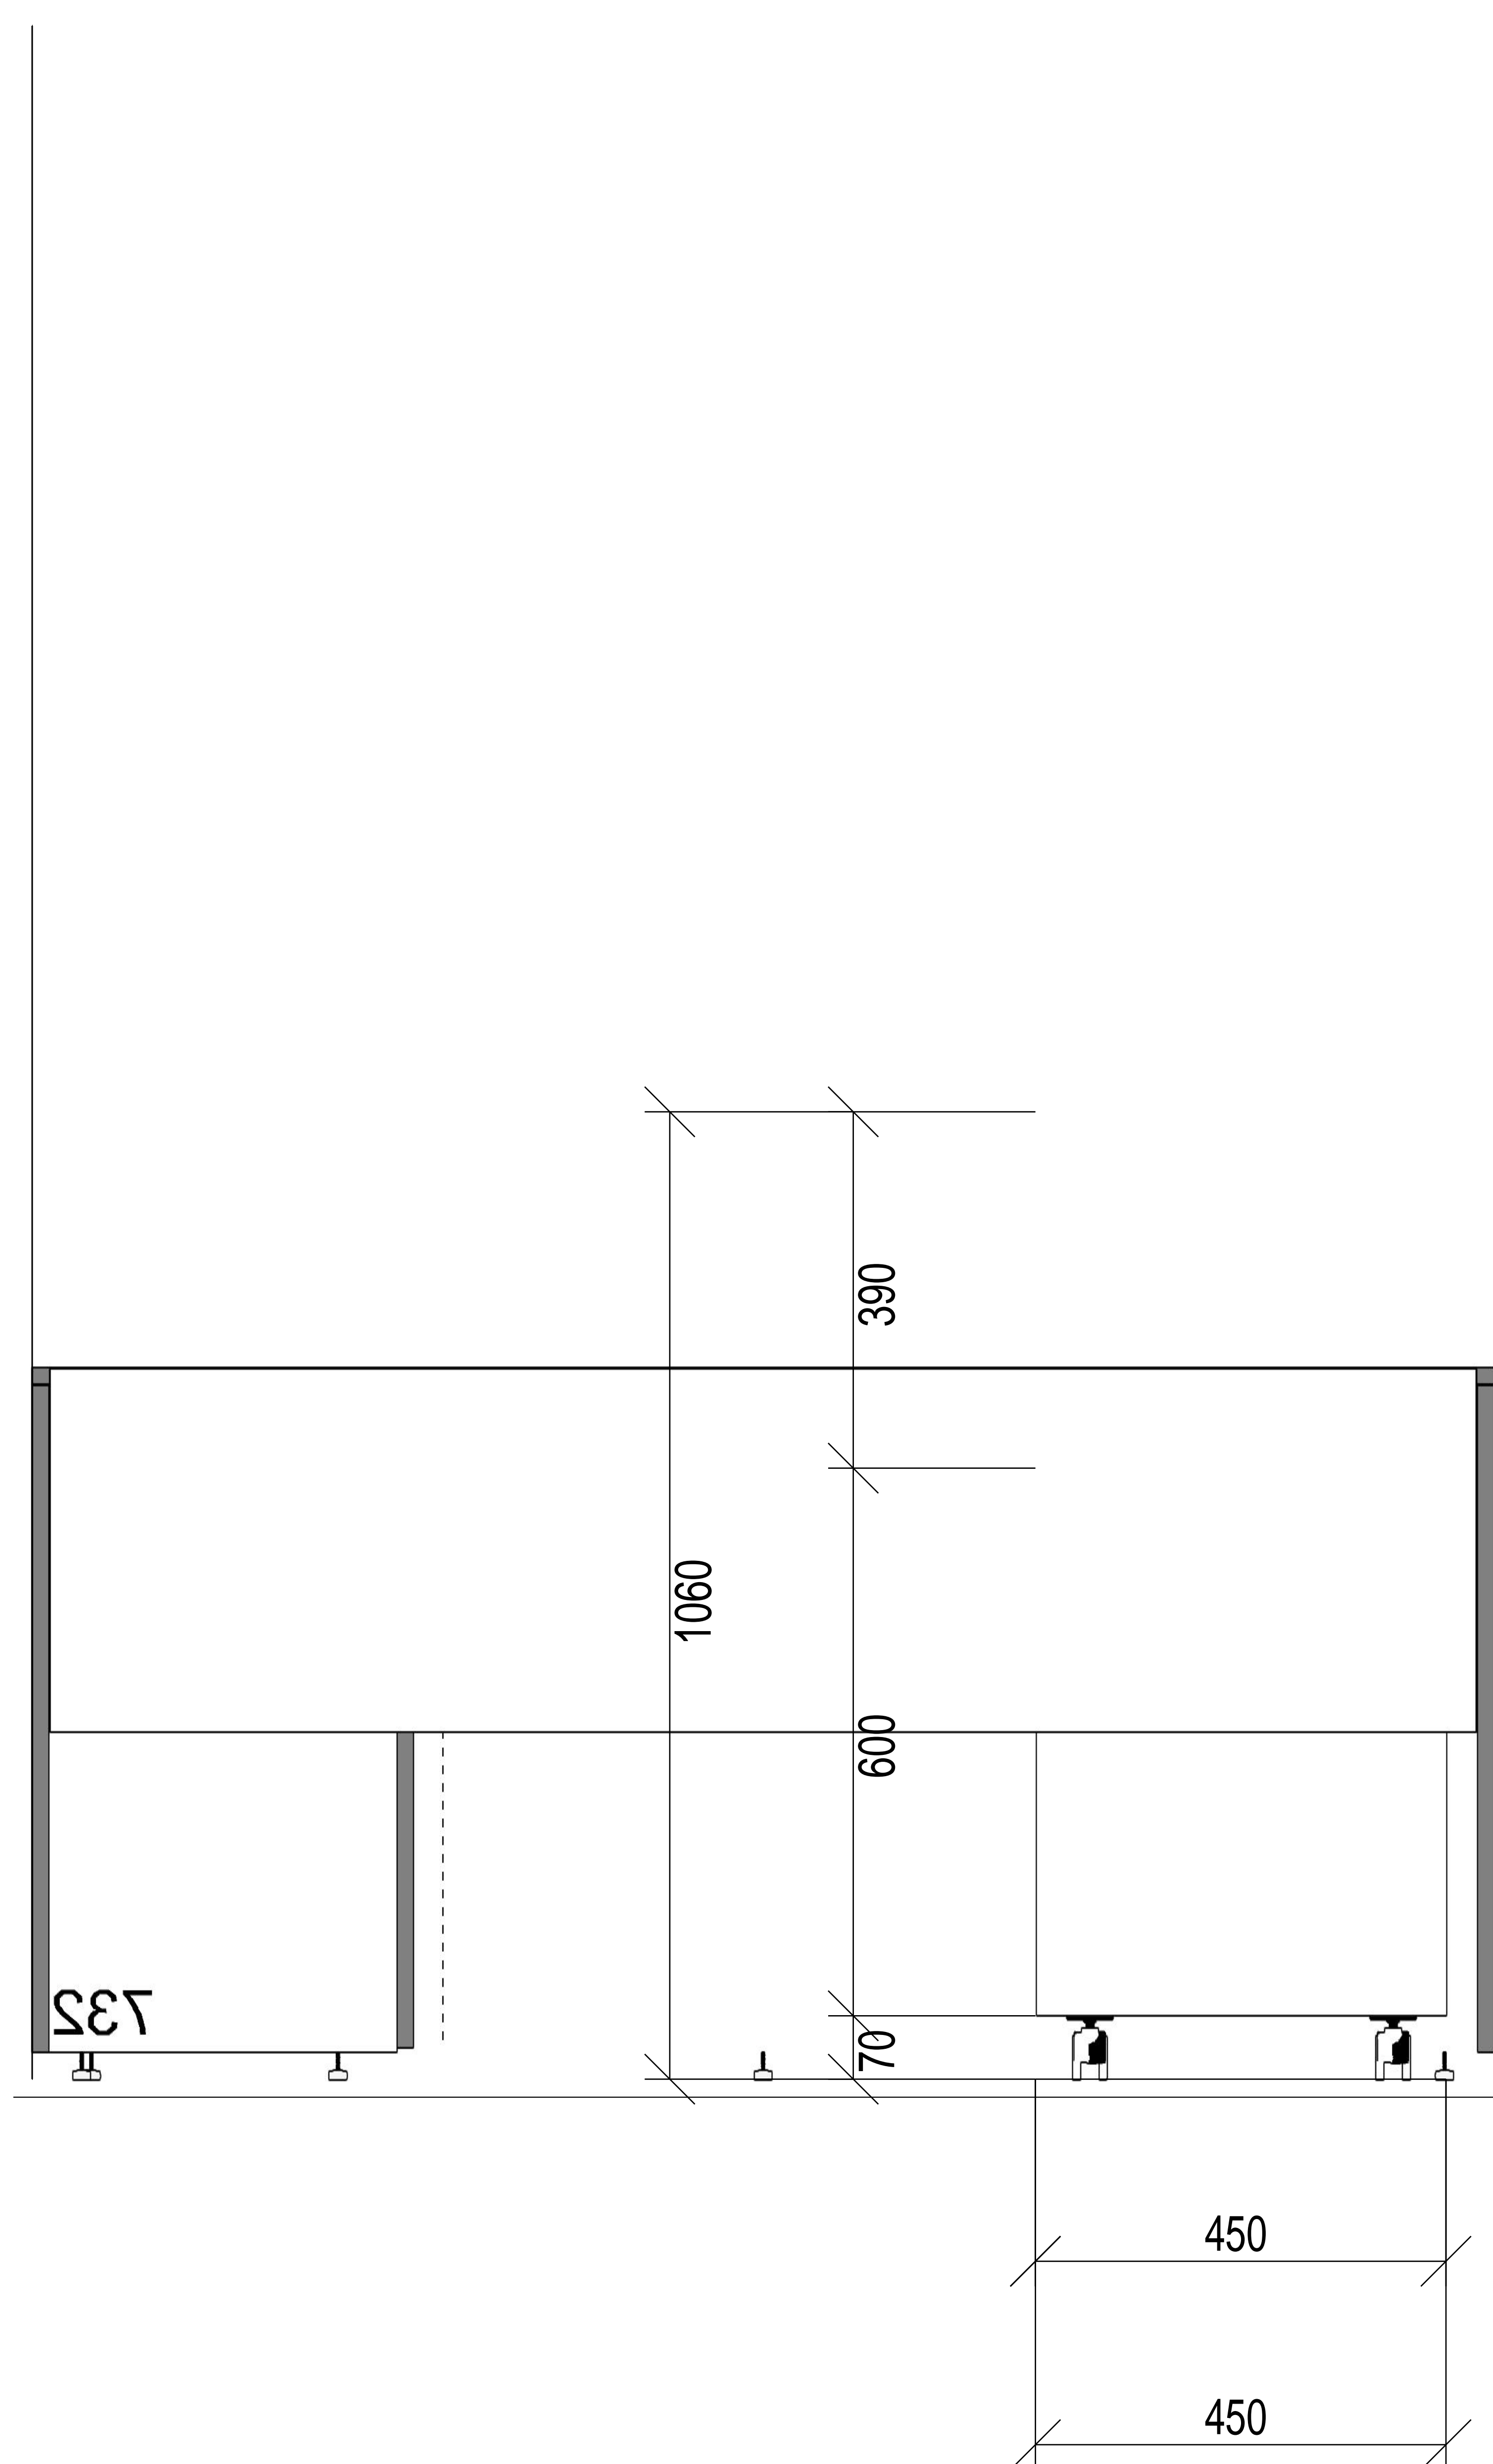



Av. Cabildo 4447 piso 2° 4702-6879

Vista D -
Obra:

Obs.:

Hoja: 6


Obs 1:

Obs 3:

Obs 2:

Obs 4:

Standard-Perfil

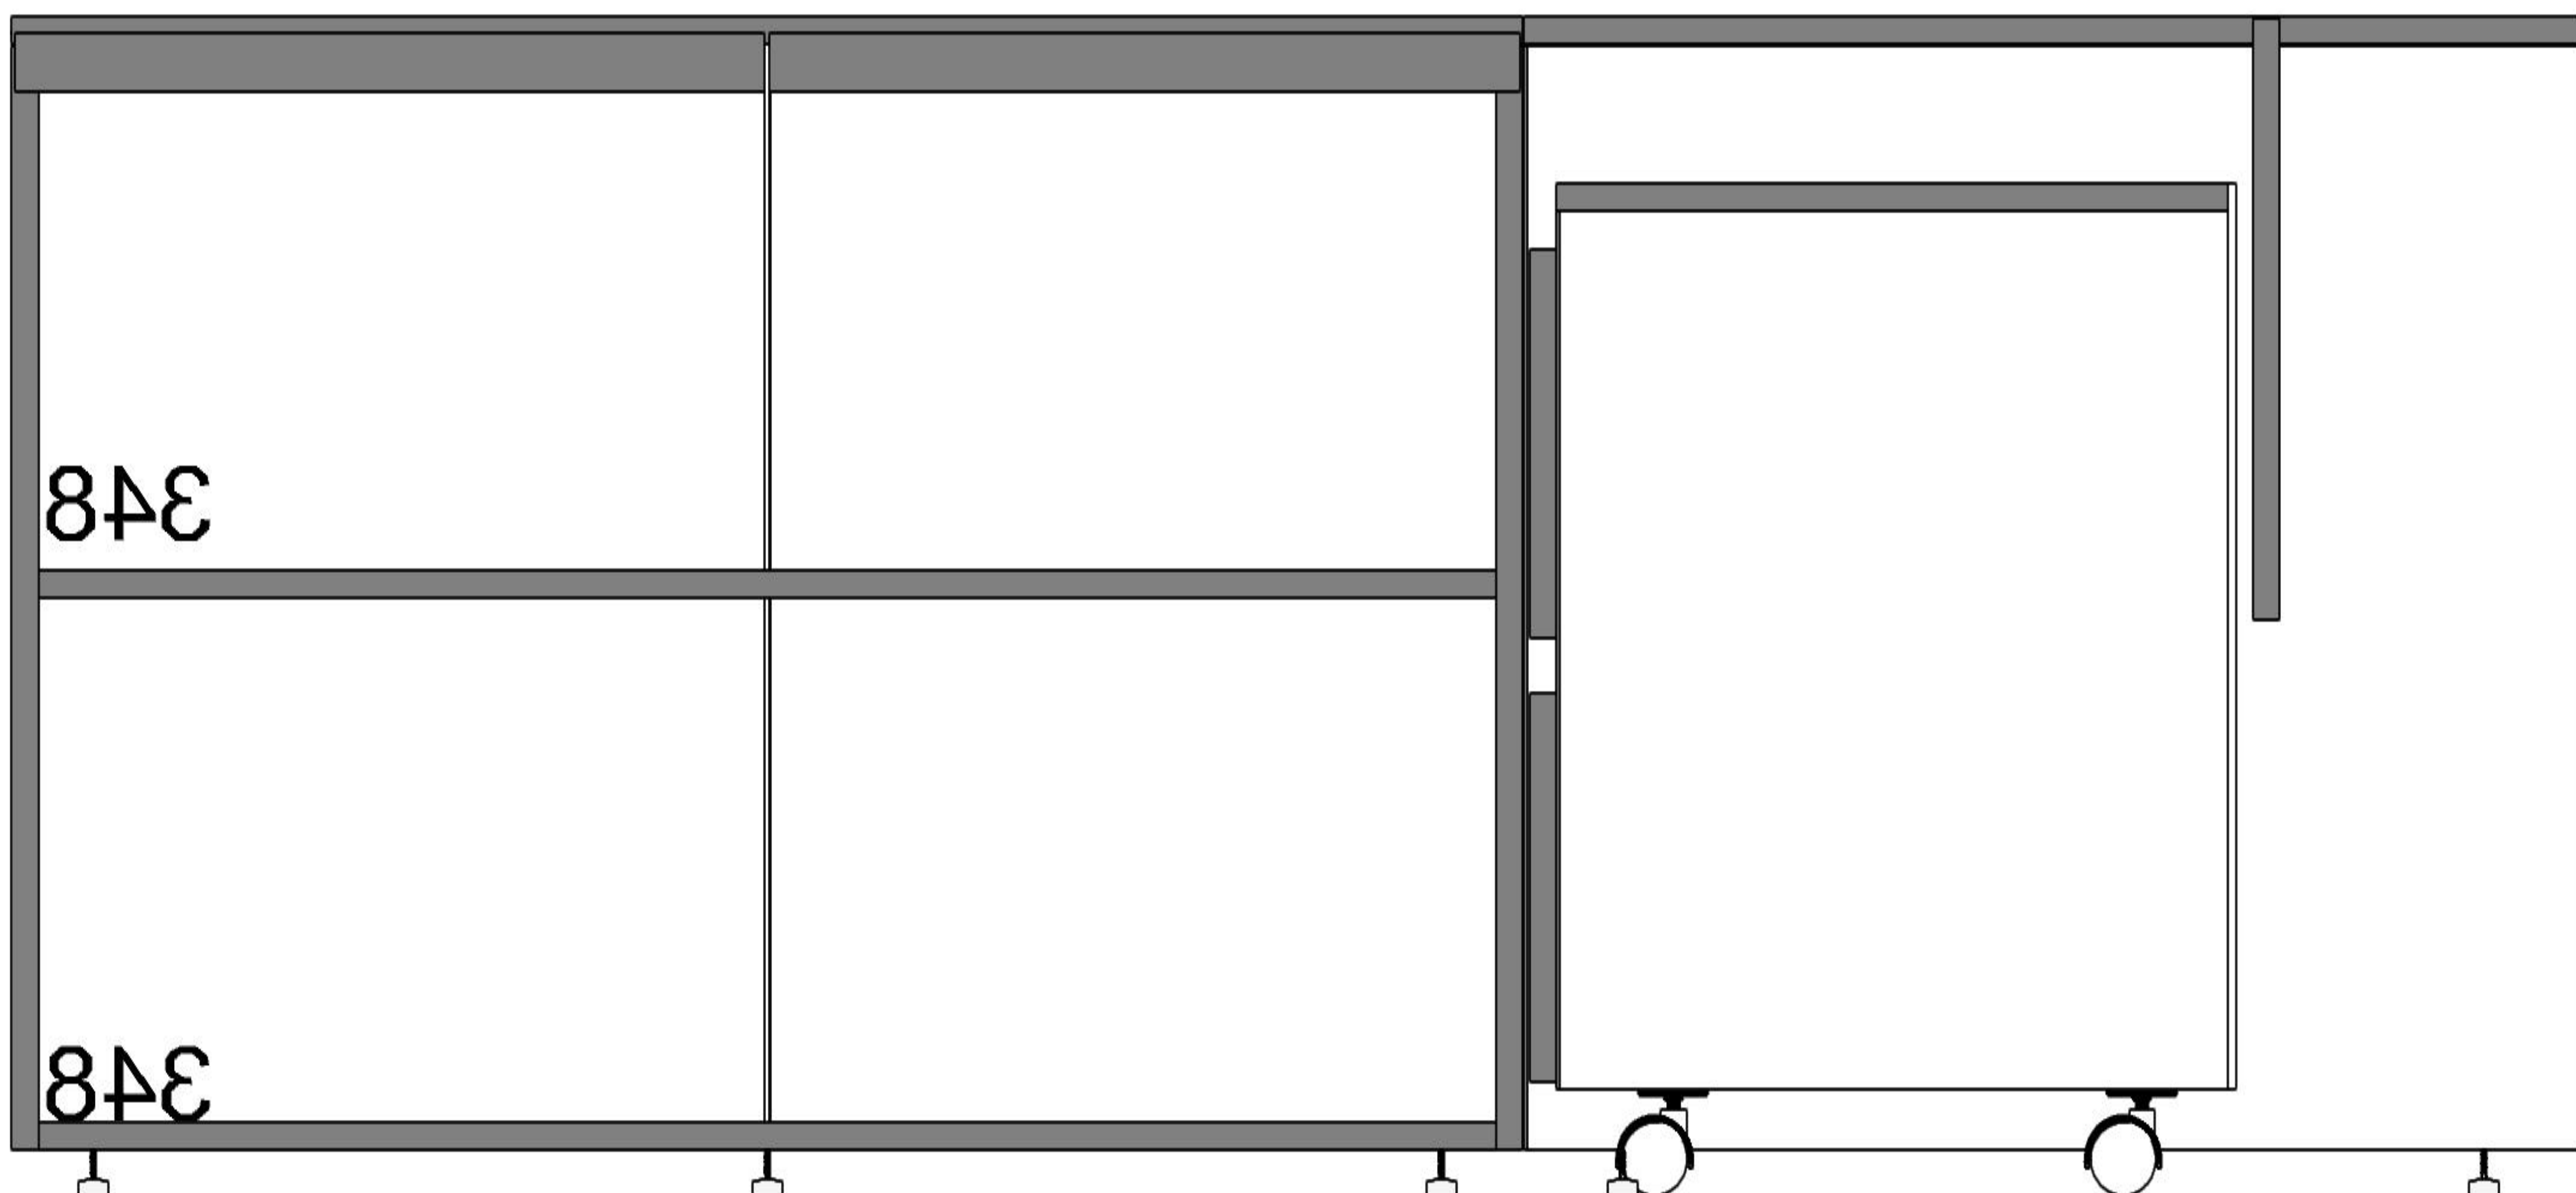



Av. Cabildo 4447 piso 2° 4702-6879

Plano de Planta -

Obra:

Obs.:

Hoja: 1

Obs 1:

Obs 3:

Obs 2:

Obs 4:

Standard-Perfil

A-2200

2200

1



Av. Cabildo 4447 piso 2° 4702-6879

Vista A -
Obra:

Obs.:

Hoja: 2

Obs 1:

Obs 3:

Obs 2:

Obs 4:

Standard-Perfil

